


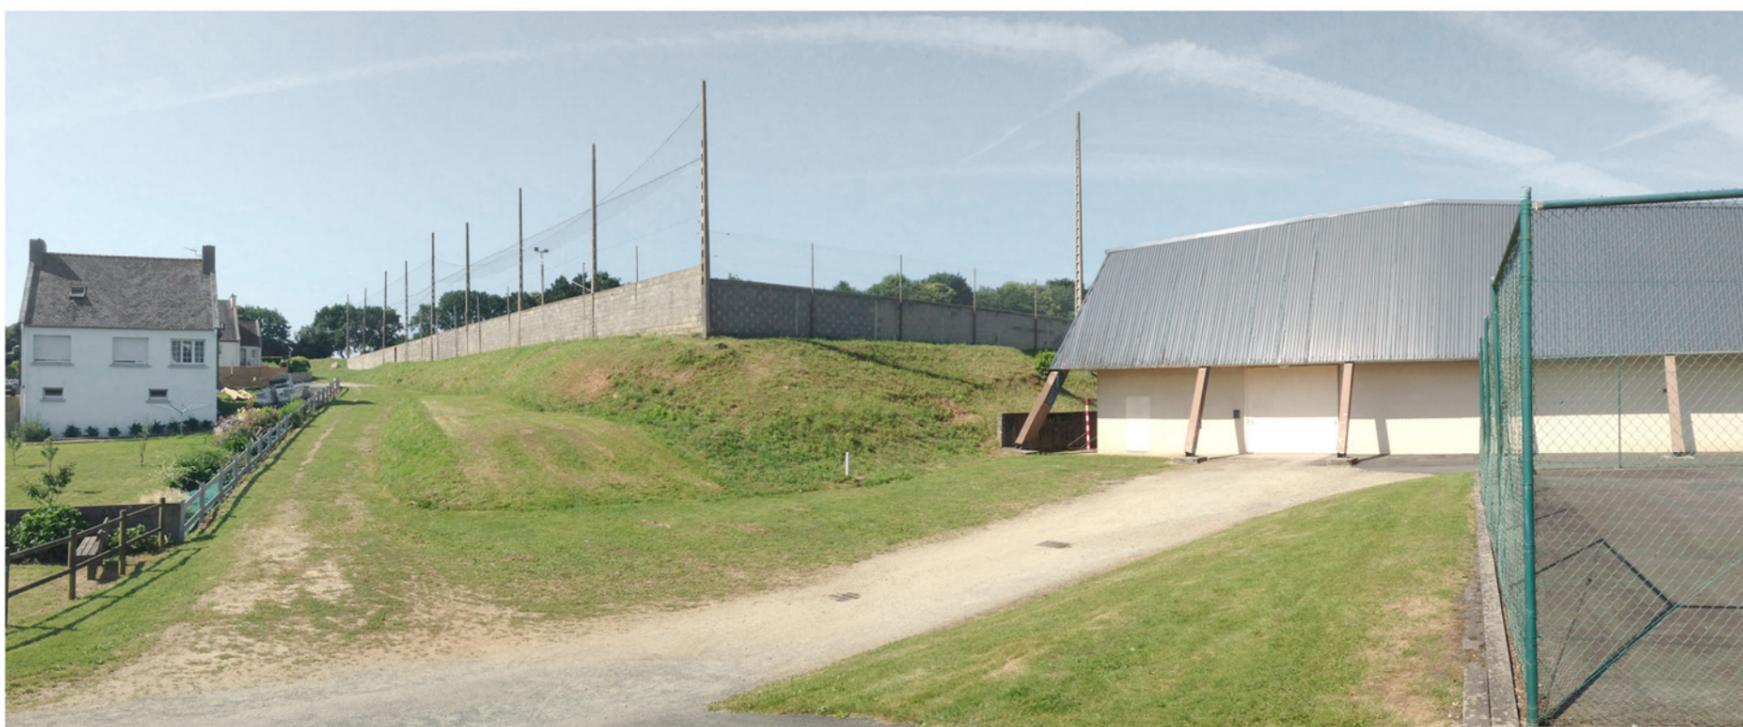

Vue C



Vue B



Vue A

SITE EXISTANT
Création de locaux associatifs
mutualisés
Le Bourg, 29180 GUENGAT

franck bennetier
architecte

113 allée de Penfoulic
29170 Fouesnant
06 08 97 37 34
franckbennetier@hotmail.fr
www.franckbennetier.fr