

EXT.

INT.

COUPE BB' SUR MENUISERIES EXT.  
 PARTIE HAUTE  
 FIXE 240 x 240ht  
 Niveau R+1  
 Echelle 1/5

Création de locaux associatifs mutualisés  
 Le Bourg, 29180 GUENGAT

franck benetier  
 architecte

113 allée de Penfoulic  
 29170 Fouesnant  
 06 08 97 37 34  
 franckbenetier@hotmail.fr  
 www.franckbenetier.fr


NGF 111.54  
 +6.24


COUPE BB' SUR MENUISERIES EXT.  
 PARTIE BASSE  
 FIXE 240 x 240ht  
 Niveau R+1  
 Echelle 1/5

Création de locaux associatifs mutualisés  
 Le Bourg, 29180 GUENGAT

franck bennetier  
 architecte

113 allée de Penfoulic  
 29170 Fouesnant  
 06 08 97 37 34  
 franckbennetier@hotmail.fr  
 www.franckbennetier.fr

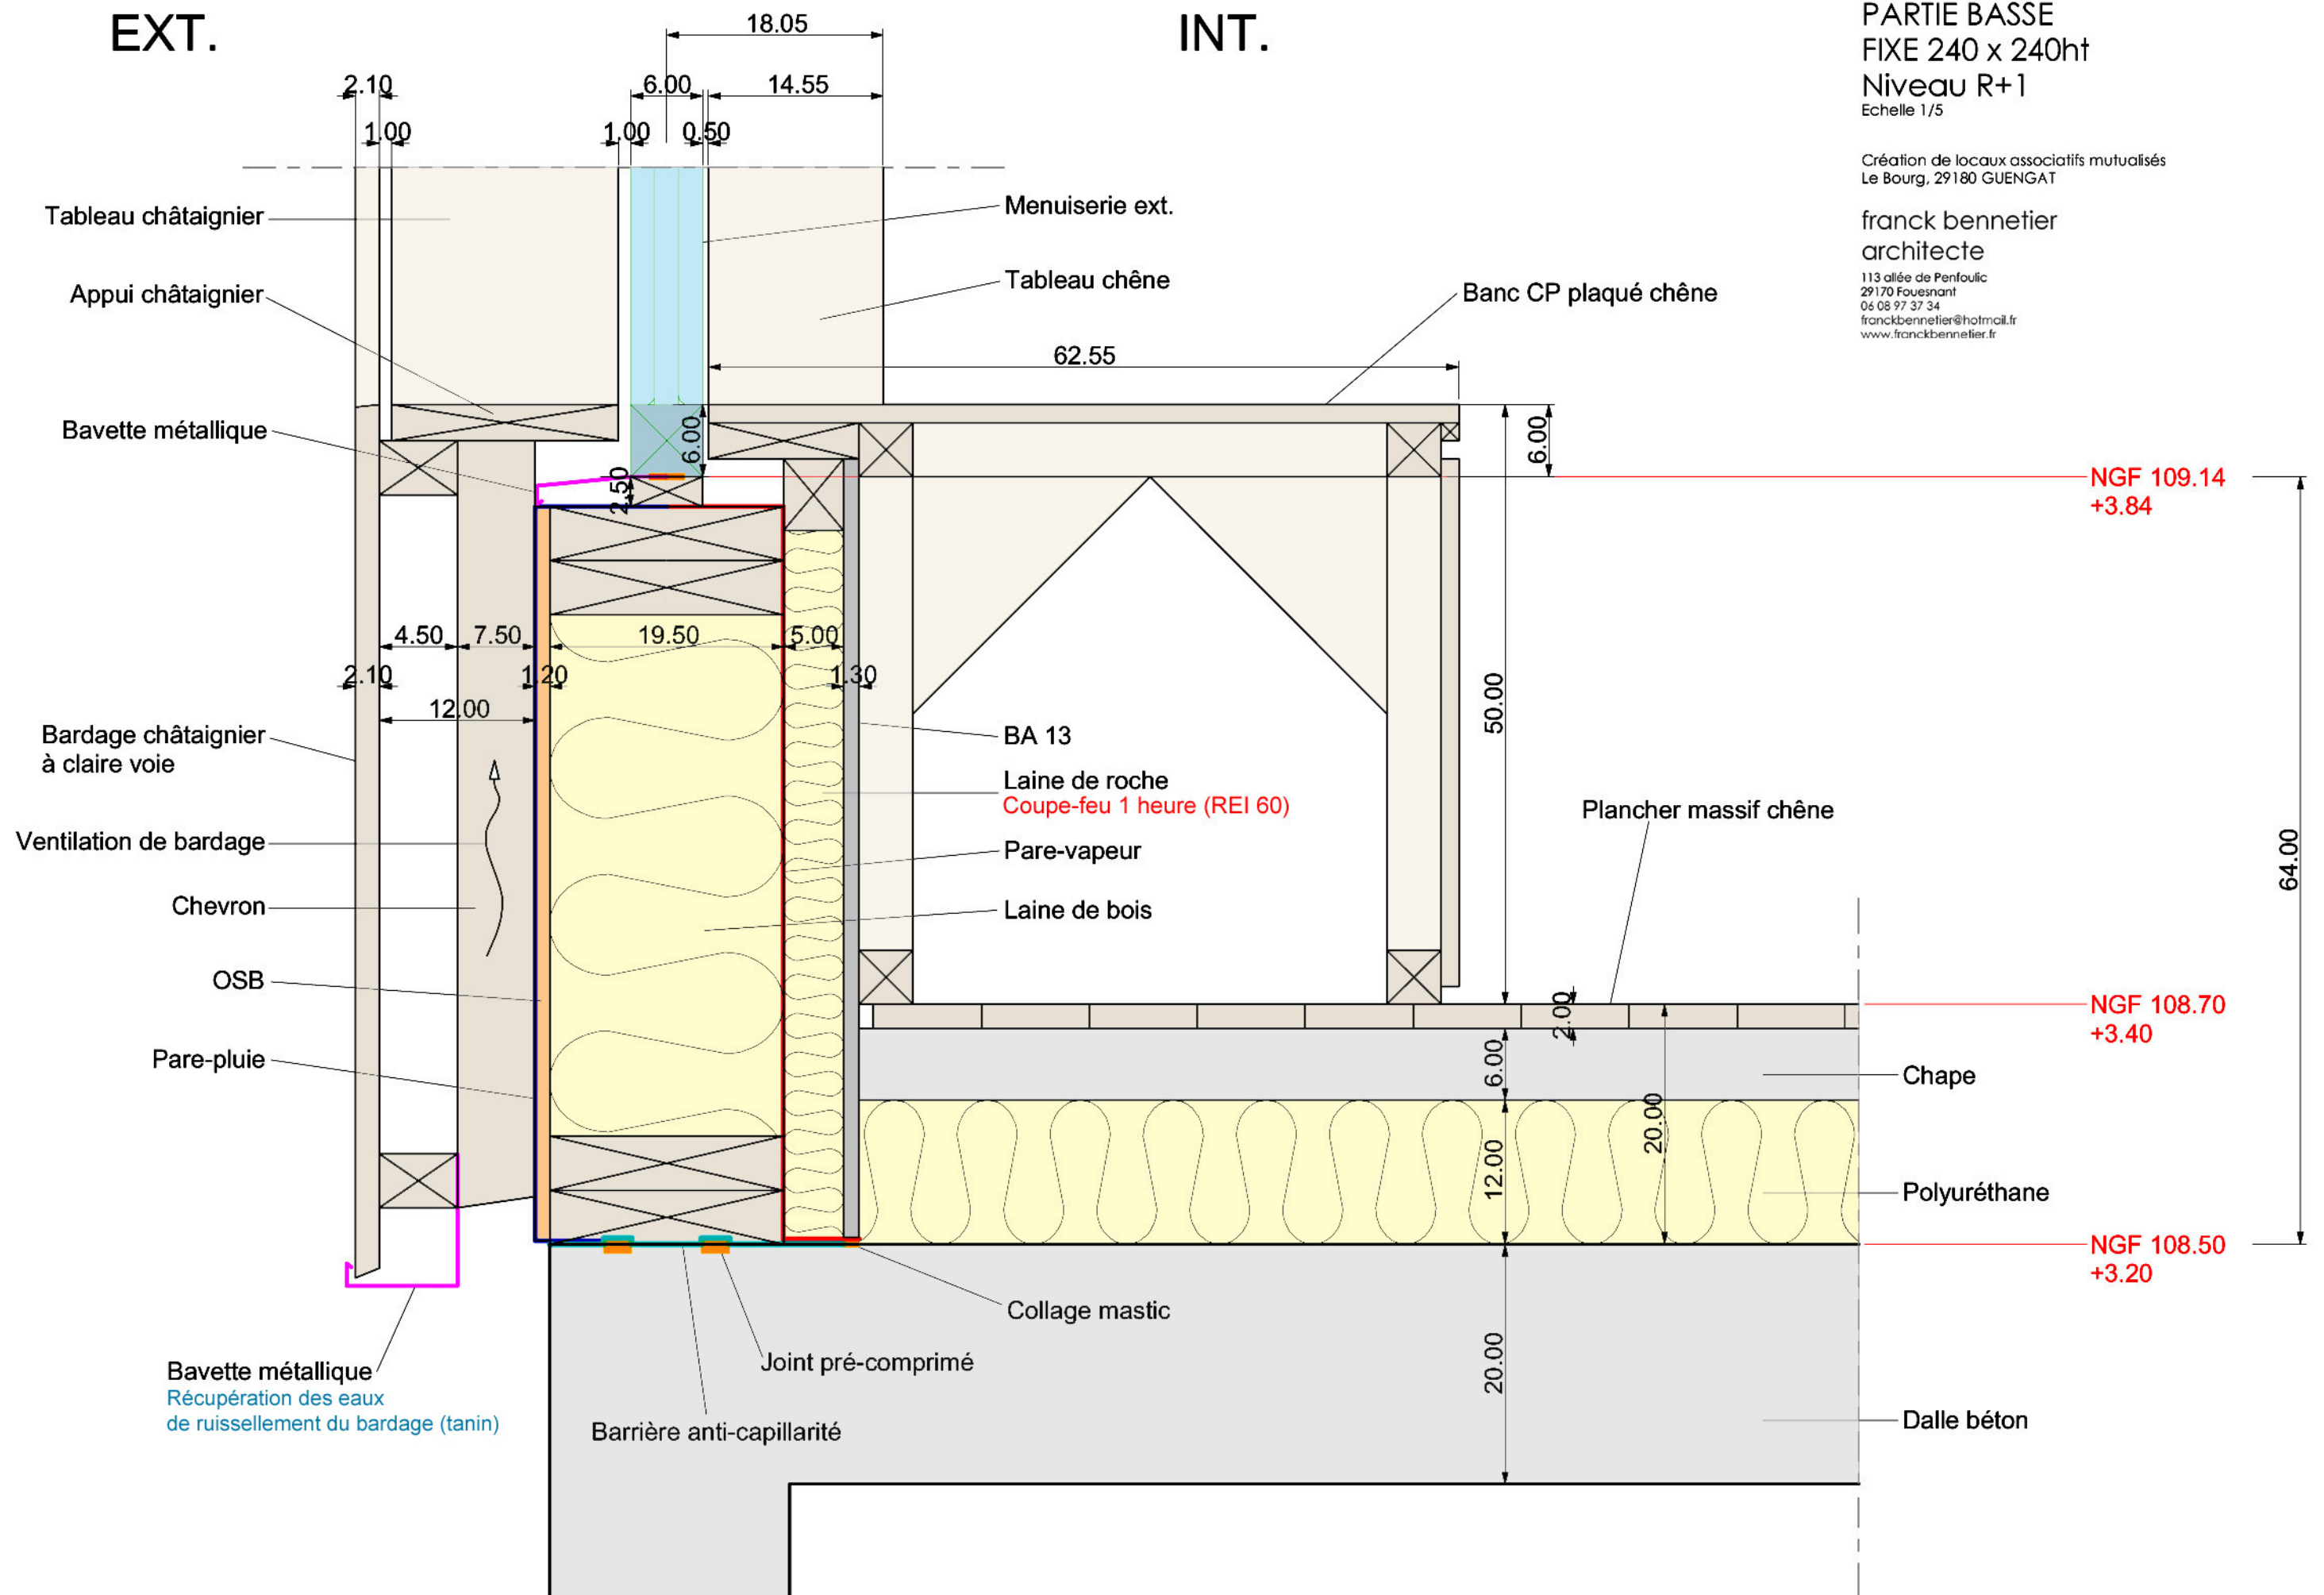

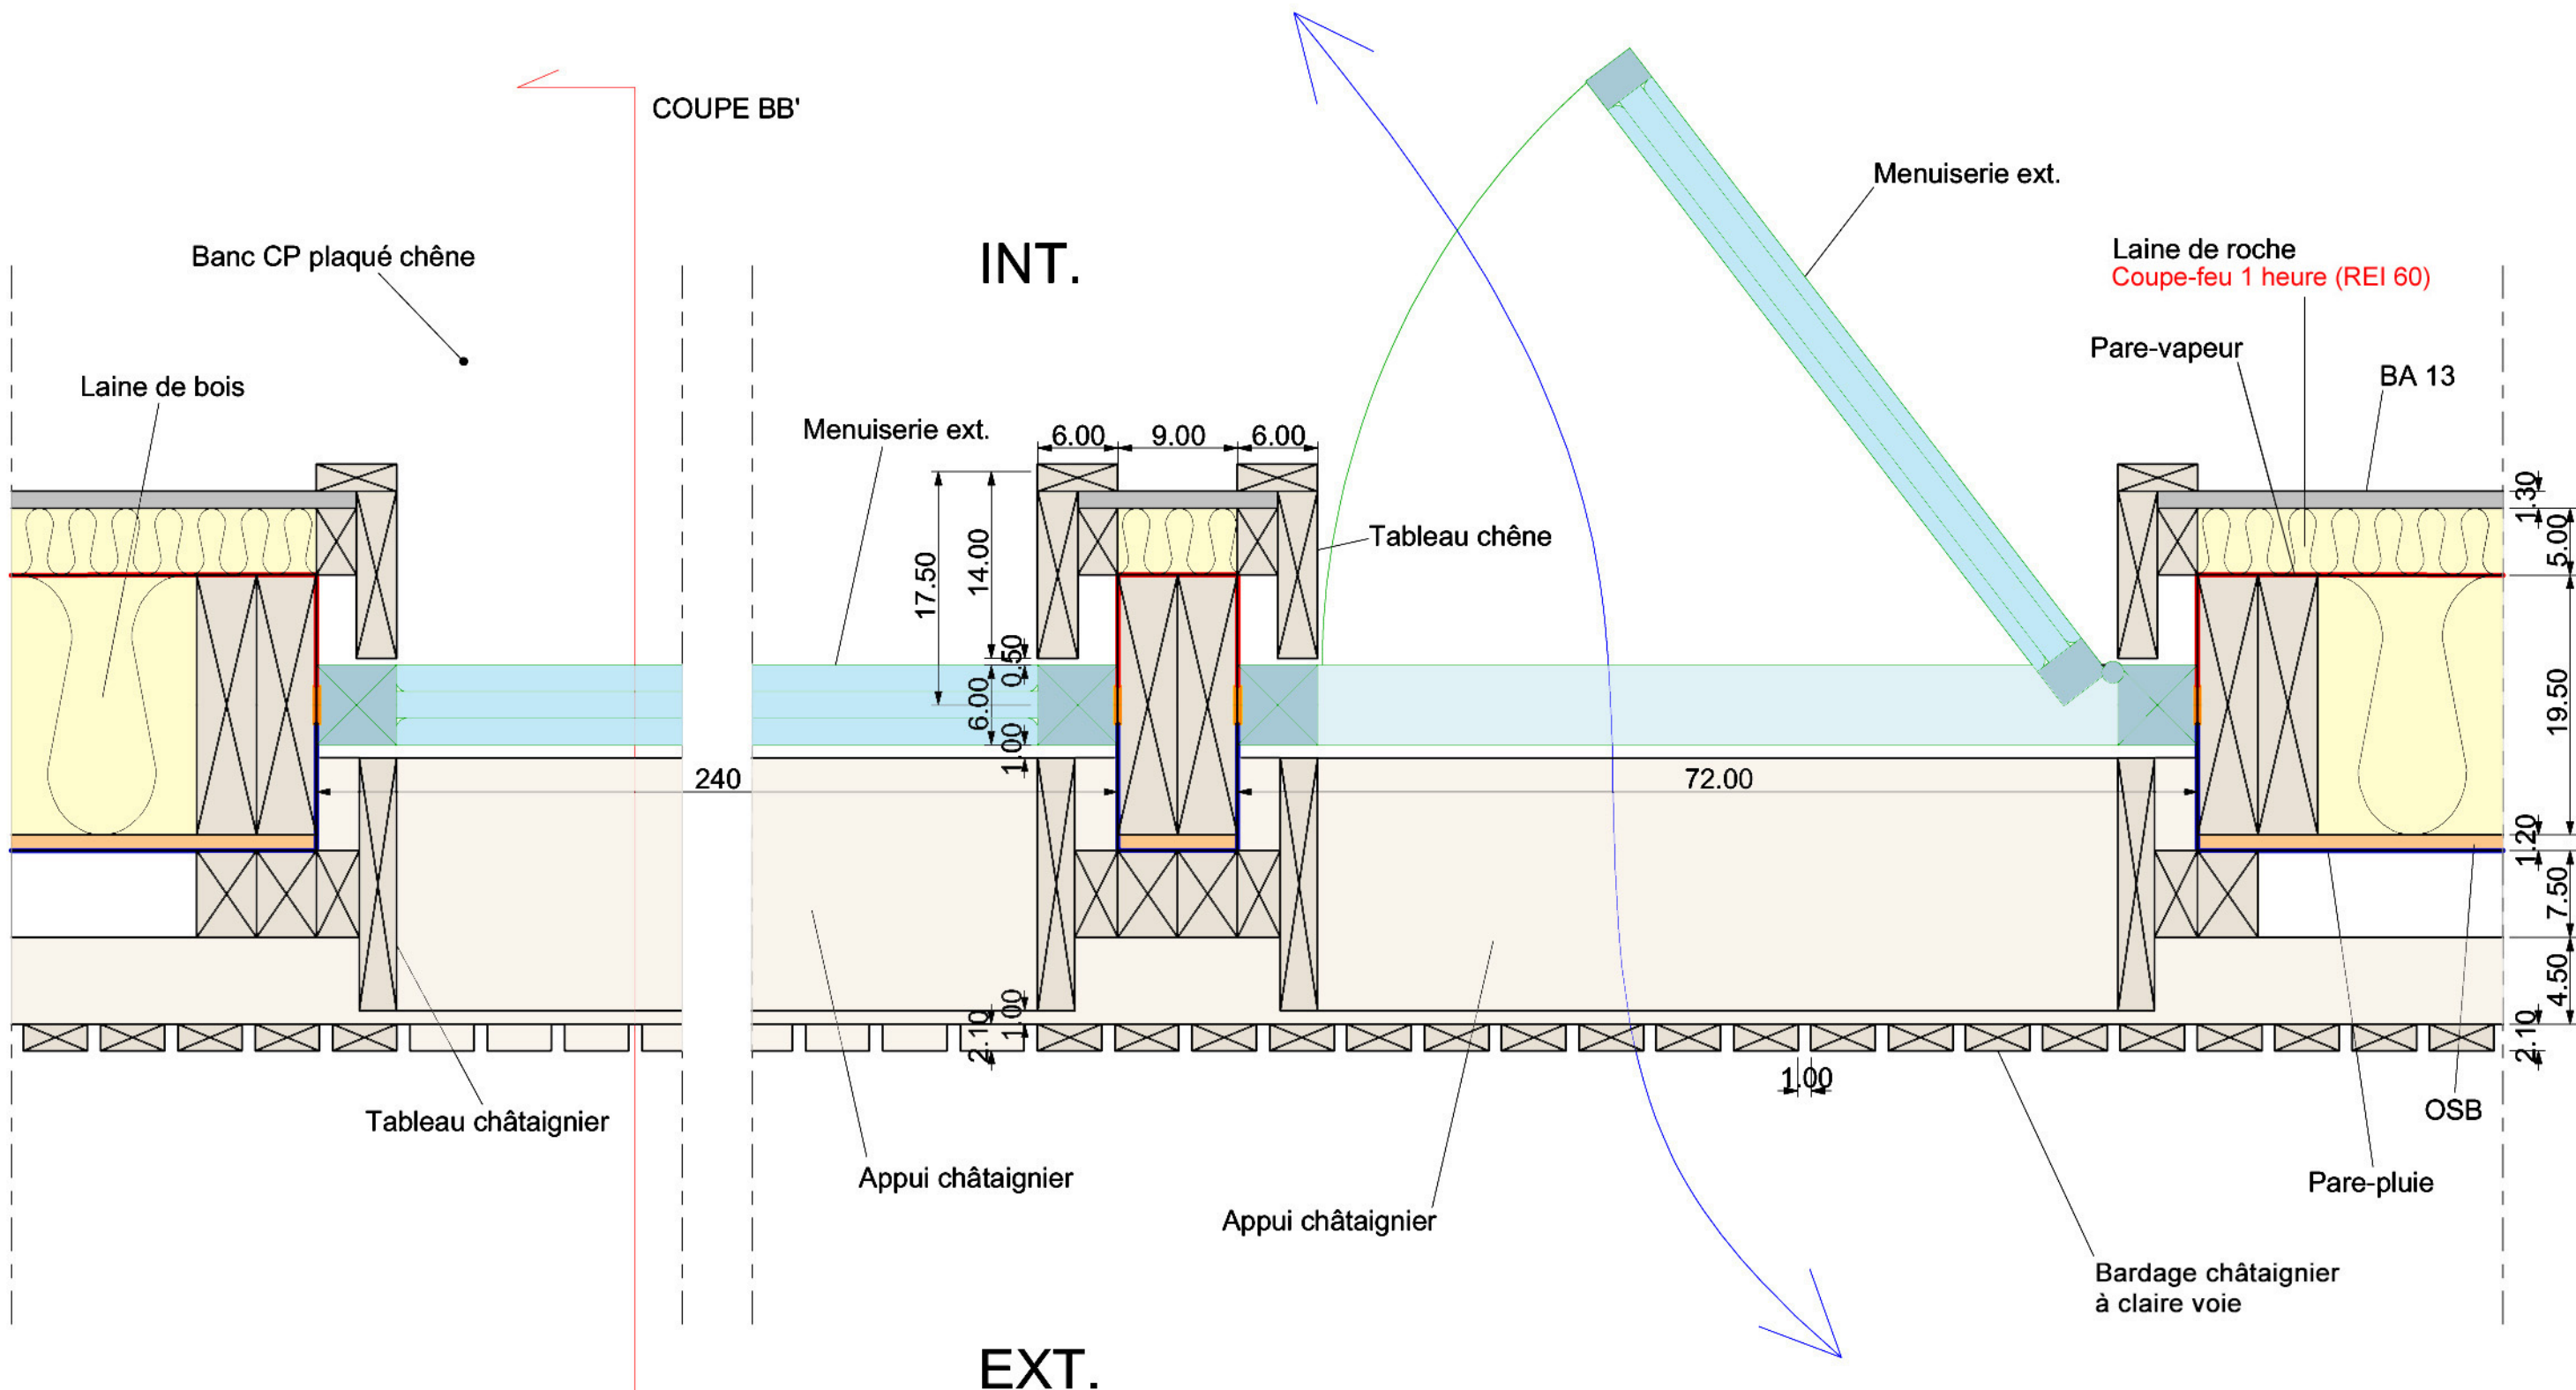

COUPE SUR MENUISERIES EXT.  
 FIXE 240 x 240ht et OB 72 x 240ht  
 Niveau R+1  
 Echelle 1/5

Création de locaux associatifs mutualisés  
 Le Bourg, 29180 GUENGAT

franck benetier  
 architecte  
 113 allée de Penfoulic  
 29170 Fouesnant  
 06 08 97 37 34  
 franckbenetier@hotmail.fr  
 www.franckbenetier.fr