


plafond en pente dans
senseur du plancher

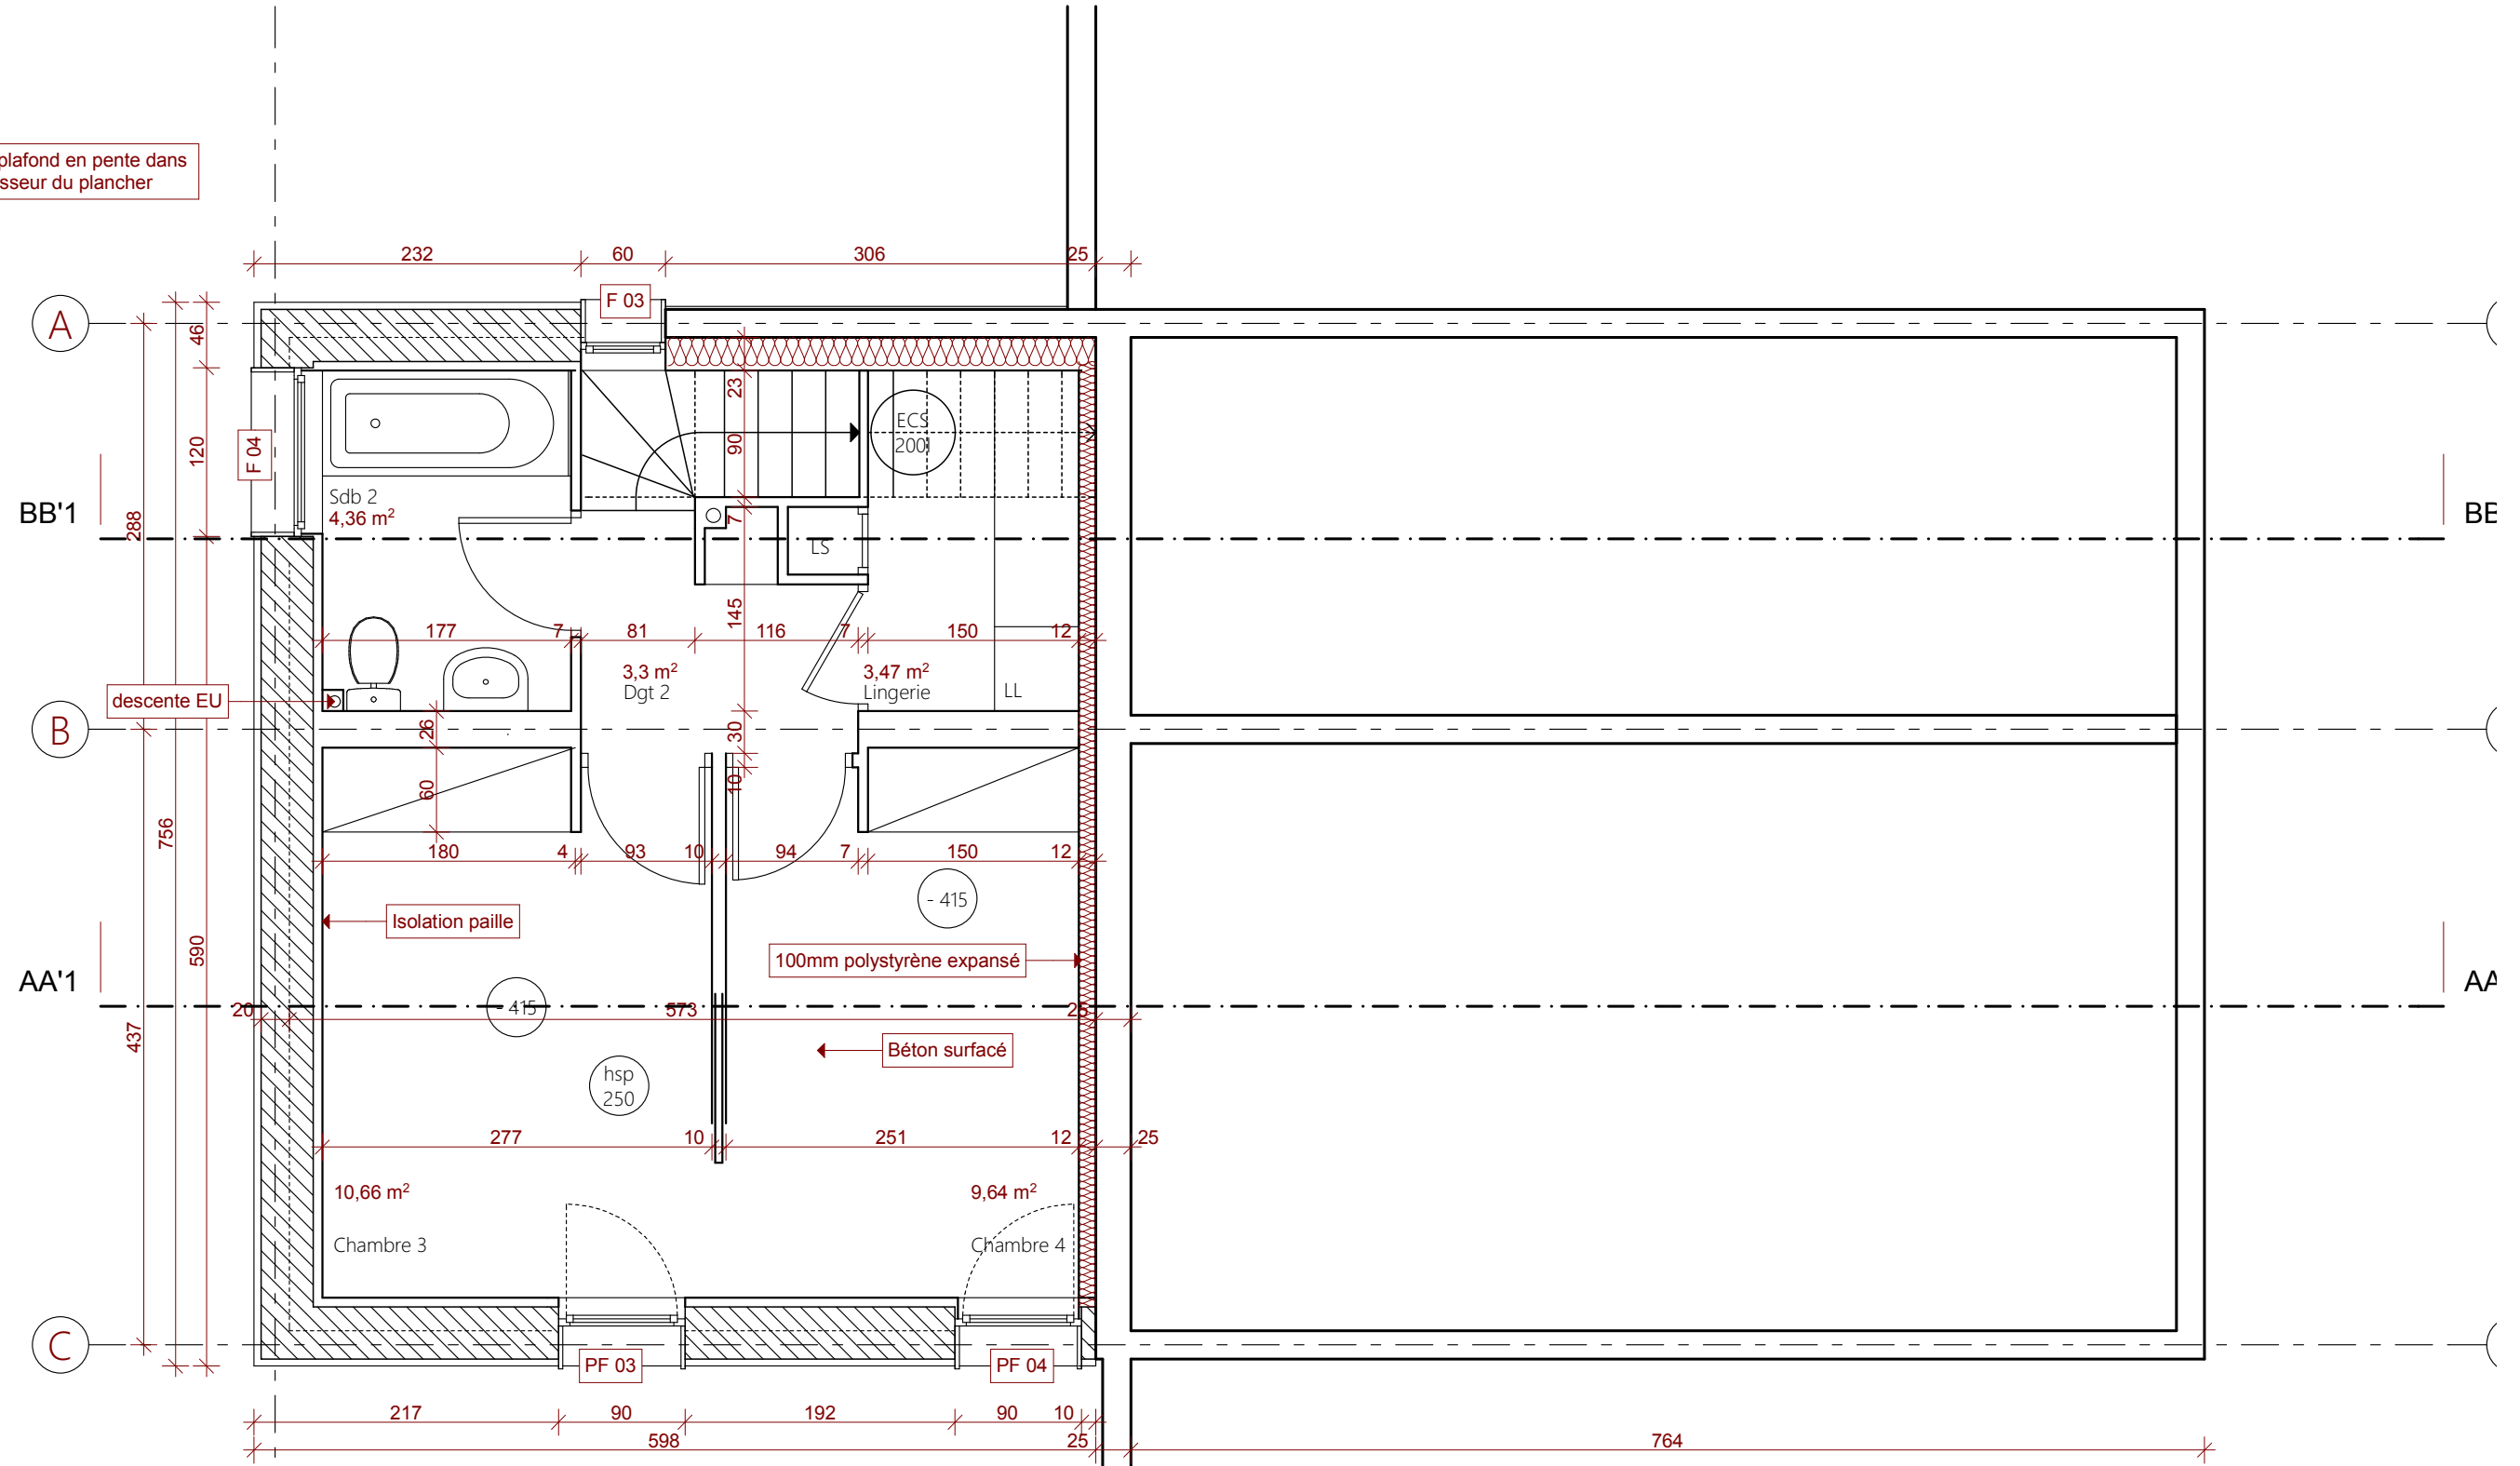

Maison d'habitation sur la commune de Guéret	04/12/2015	Ech : 1/50	DCE 03
P.Barnerias, architecte DPLG - moulin du Chet - 23200 Saint-Avit de Tardes	RDC bas		