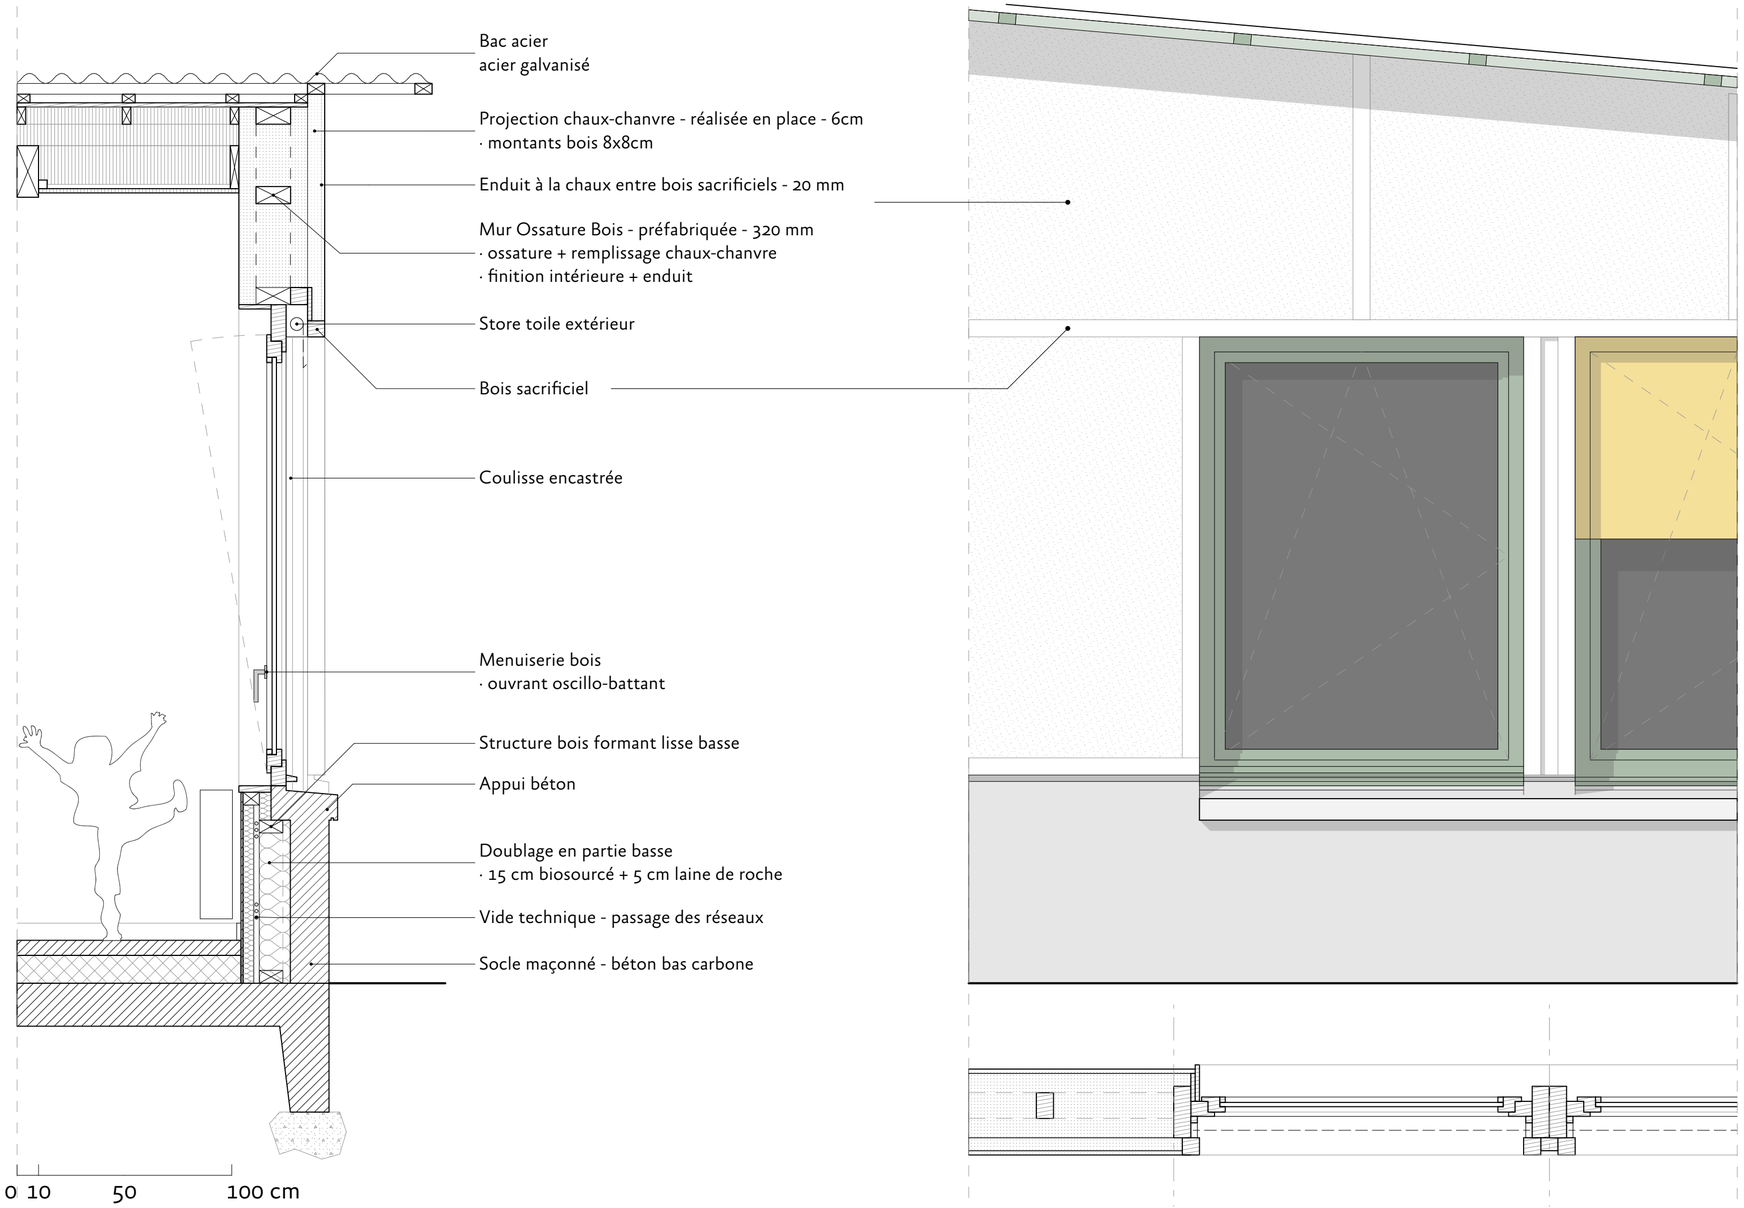
Bac acier
acier galvanisé
Projection chaux-chanvre - réalisée en place - 6cm
· montants bois 8x8cm
Enduit à la chaux entre bois sacrificiels - 20 mm
Mur Ossature Bois - préfabriquée - 320 mm
· ossature + remplissage chaux-chanvre
· finition intérieure + enduit
Store toile extérieur
Bois sacrificiel
Coulisse encastrée
Menuiserie bois
· ouvrant oscillo-battant
Structure bois formant lisse basse
Appui béton
Doublage en partie basse
· 15 cm biosourcé + 5 cm laine de roche
Vide technique - passage des réseaux
Socle maçonné - béton bas carbone
0 10 50 100 cm