


COUPE AA SUR L'EXISTANT ET FACADE SUD DE L'EXTENSION

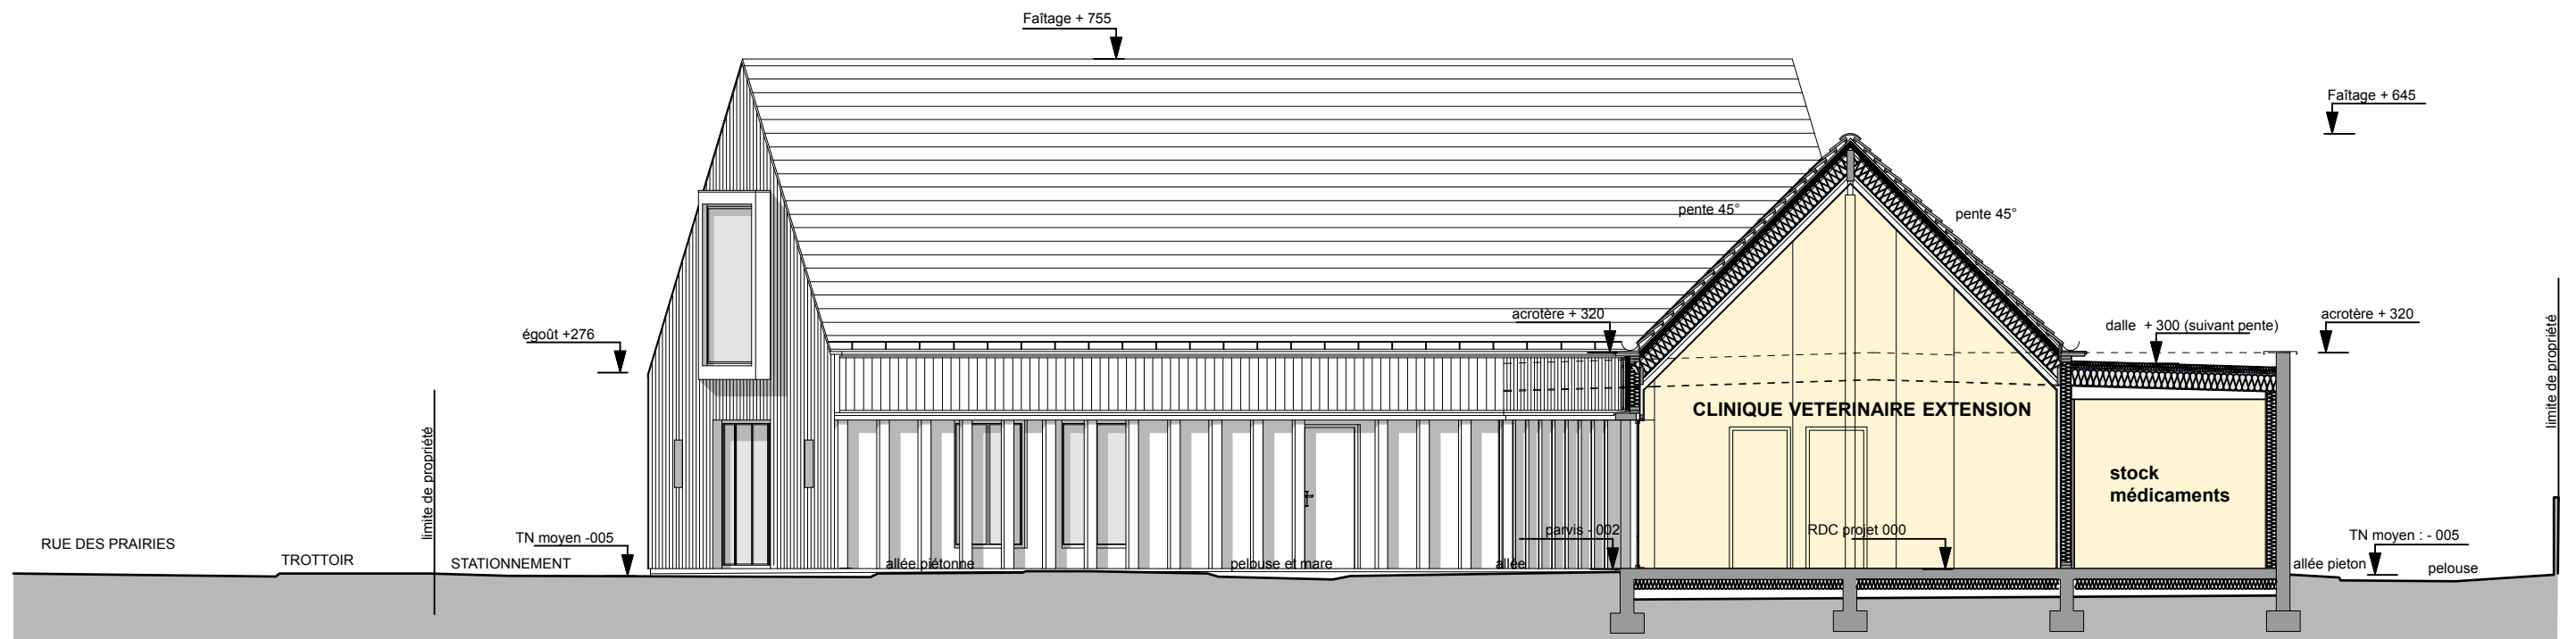

COUPE BB SUR LE PROJET ET FACADE OUEST DE L'EXISTANT RÉNOVÉ