



**Légende végétation**

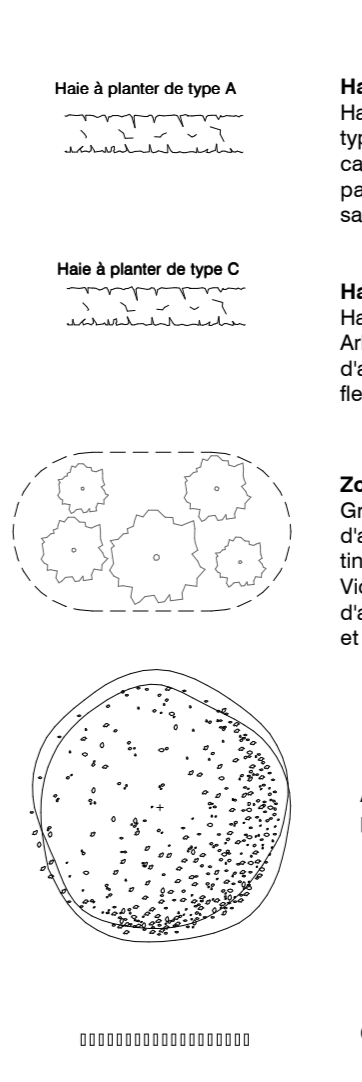

**LEGENDE PLAN DE MASSE et VRD**

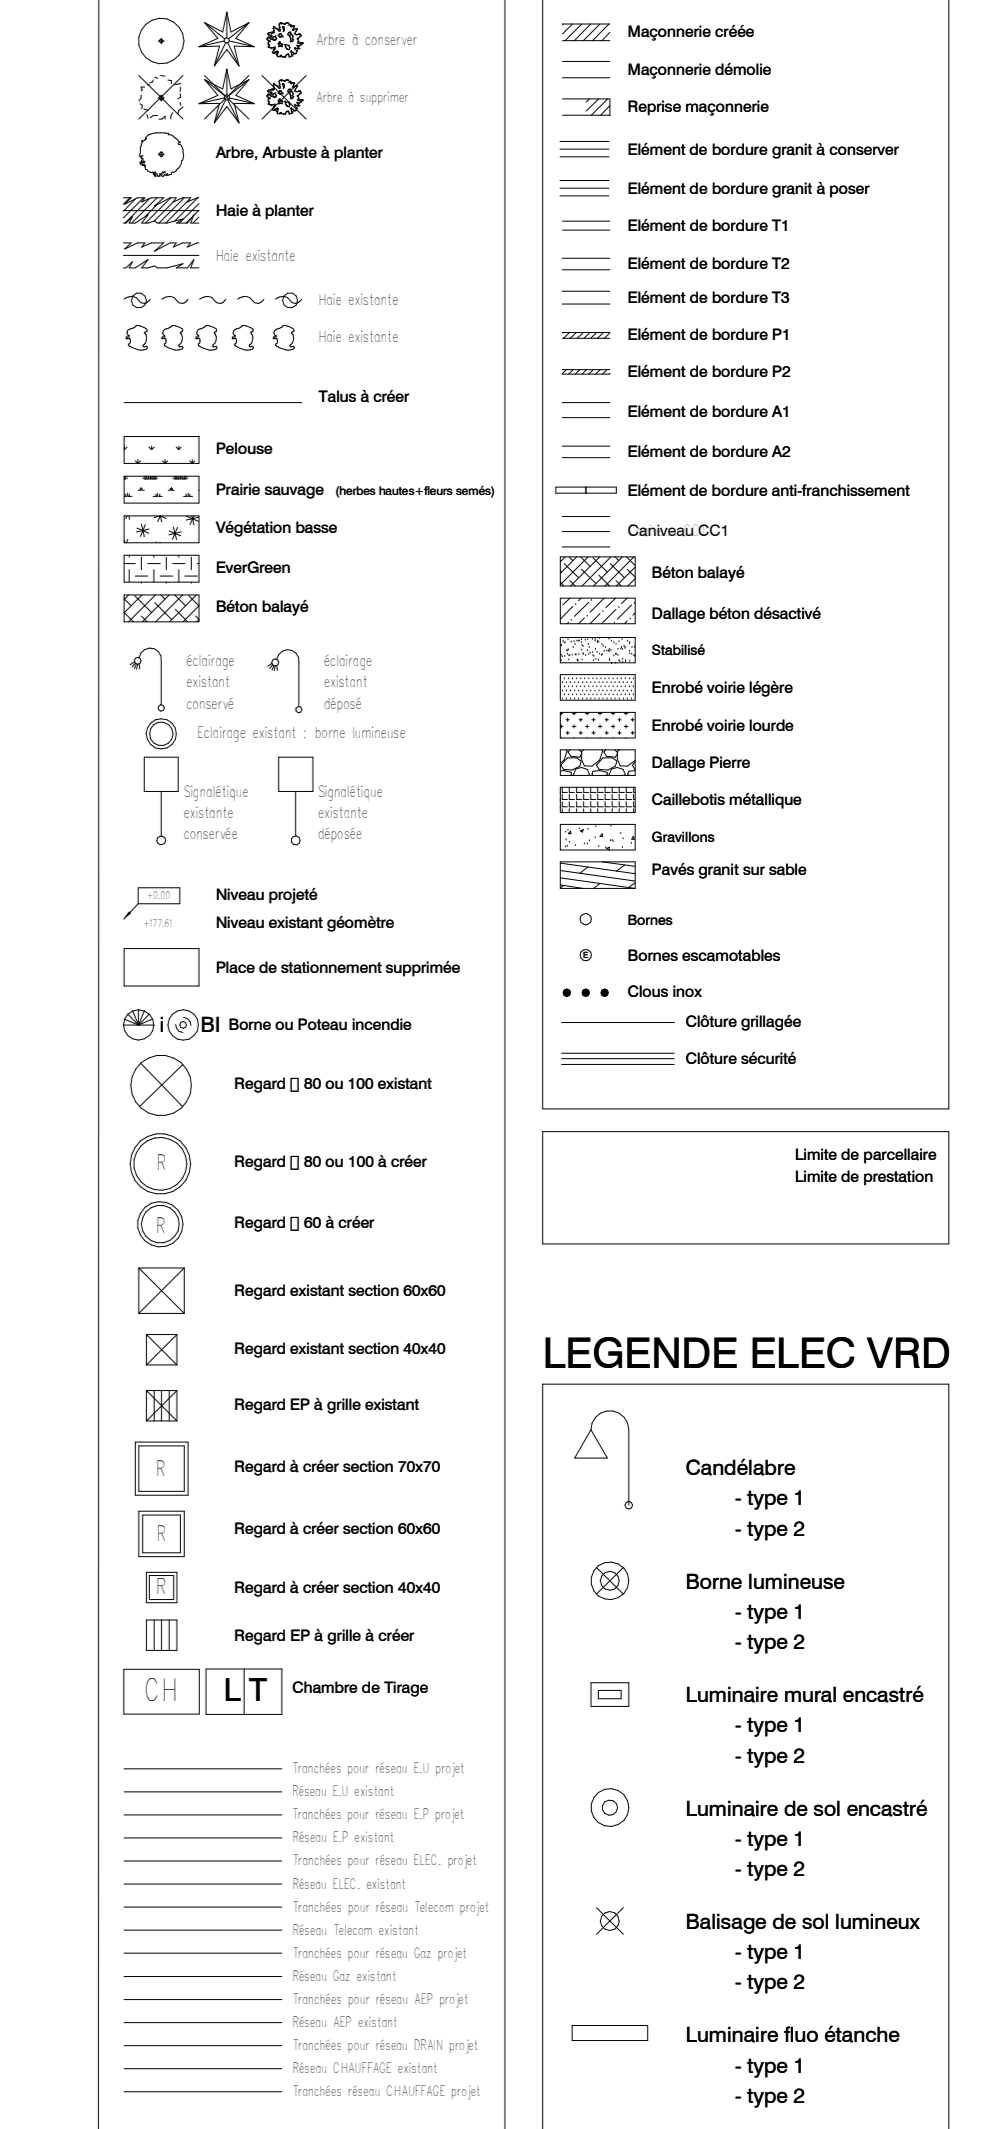

Ech : 1 : 100  
Plan Masse PRO

Ech : 1 : 1000  
Plan Masse 1000

**LOGT-Acigné**

SECIB  
1, place de la Gare - CS 140003  
35000 RENNES  
Tel. : 02.99.85.93.97

**SA AHLM LES FOYERS**

5, rue de Vauzy - BP 31154  
35011 RENNES  
Tel. : 02.99.84.55.55

**CONSTRUCTION 2 BATIMENTS D'HABITATION COLLECTIFS DE 17 ET 22 LOGEMENTS à ACIGNE (35690) - ZAC du Botrel - 8-10 Rue Doisneau**

**BATIMENT B**

**architecture plusielle**

TEL : 02.99.31.49.07 - contact@architecture-plusielle.com

**QUEST-STRUCTURE**  
Metropolis 2 Bât. D - 14 rue du Pâtis Tatin  
35100 RENNES  
Tel. : 02.99.83.50.41  
contact@quest-structures.com

**THALEM Ingénierie**  
Centre d'Affaires Cicéa - Bâtiment 5 - Rue du Court  
35170 BRUZEL  
Tel. : 02.99.05.30.10 - Fax: 02.99.05.30.15  
thalem@thalem.fr

N°	Description	Date
PM.00	Plan de masse	Echelle Comme indiqué
DCE	Dessiné par Auteur	Date d'émission 29/01/2018
		INDICE A

Z:\AFFAIRES\LOGT-Acigné\4 - PRO - DCE1 - PRO\PRO ind\2 - Places graphiques\Plans Architecte\REVIT\2018\11.LGT.ACI.PRO.Les Foyers-mp.rvt