


FACADE EST




FACADE OUEST




FACADE NORD

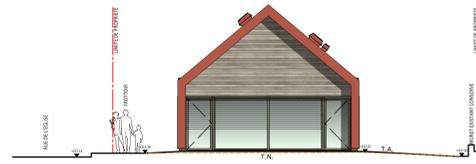


FACADE SUD

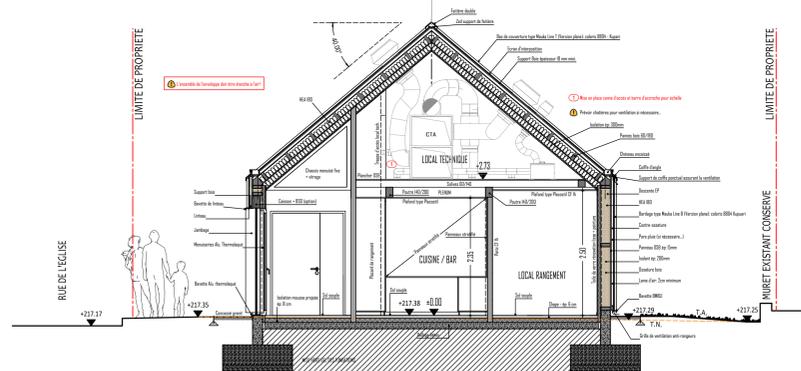


COUPE B/B

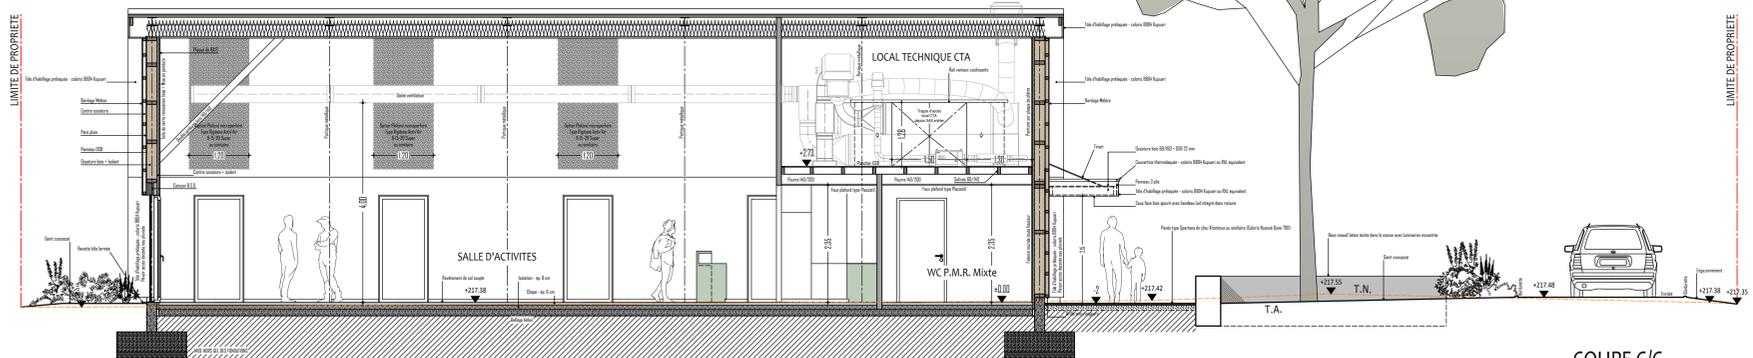

COUPE C/C

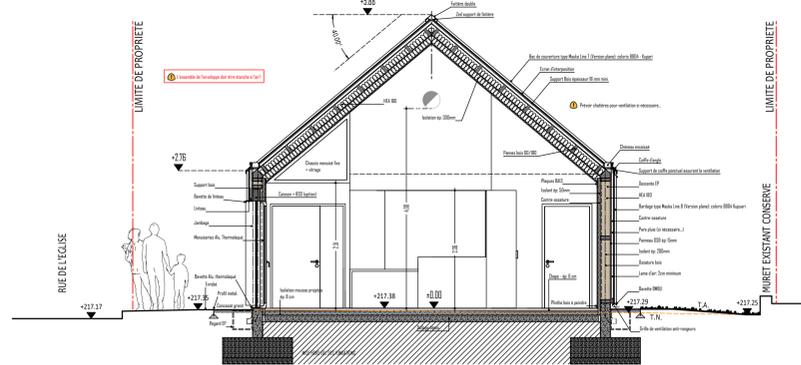

COUPE A/A

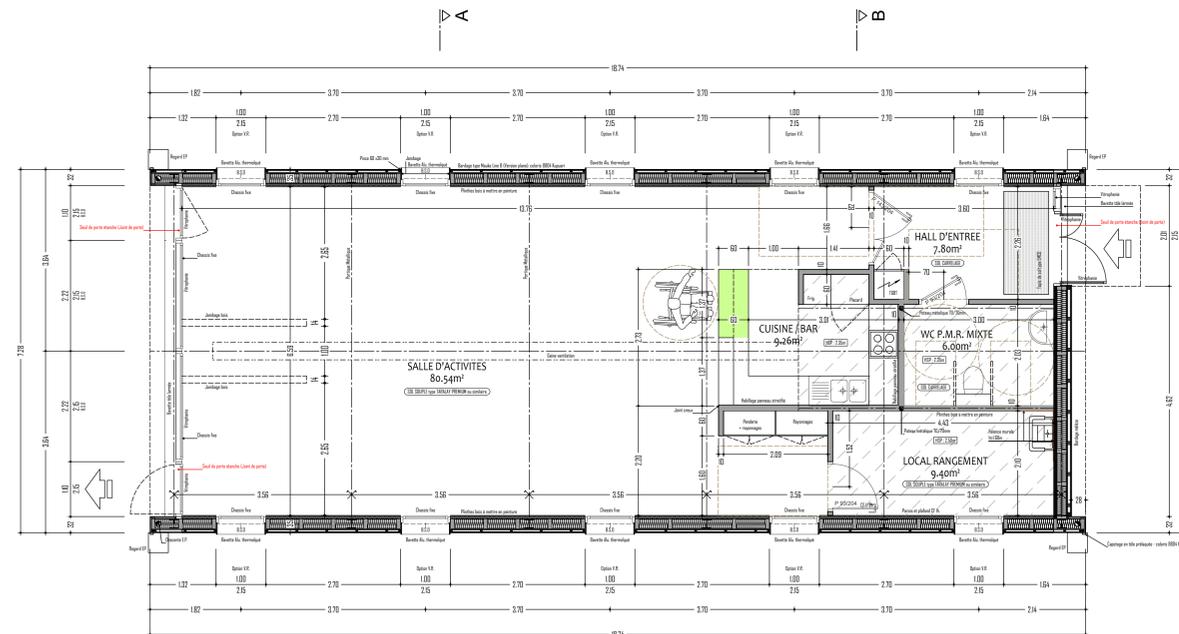

VUE EN PLAN

ZONE BAR AMENAGEE POUR LES PERSONNES A MOBILITE REDUITE:
La hauteur maximale est de 0,80m et le vide en partie inférieure est d'au moins 0,30m de profondeur, 0,60m de largeur et 0,70m de hauteur permettant le passage des pieds et des genoux d'une personne en fauteuil roulant.

BUREAU DE CONTROLE: - APAVE MULHOUSE				
BUREAU S.P.S. : - VERITAS				
COMMUNE DE CHALAMPE (Rue de L'Eglise) DEMOLITION / RECONSTRUCTION DU FOYER PAROISSIAL				
VUE EN PLAN - COUPES - ELEVATIONS				
PHASE	DATE	PLAN N°	MODIFICATIONS	ECHELLE
PRO.	1er 24.01.20	02.		1/50
BUREAU D'ETUDES STRUCTURE: CEDER 535 rue Scheurer Kestner 68700 ASPACH-MICHELBSACH Tel: 03 89 37 40 79 E-mail: ceder@ceder.com	BUREAUX D'ETUDES THERMIQUES: NRTherm Rue du Parquis 90400 SIEVENANS Tel: 03 84 21 04 98 E-mail: lmouge@nrtherm.fr	ECONOMISTE: ETIBAT SARL Résidence le Memphis 23 rue du Hef Point 68400 RIEDSHEIM Tel: 03 86 83 99 40 E-mail: contact@etibat.com	BUREAU D'ETUDES ELECTRICITE: BARBOUSSAT L.E. 4 Chemin de l'Espérance 25000 BESANCON Tel: 06 30 78 65 15 E-mail: contact@barbousseat.com	
LE MAITRE D'OEUVRE: Mickaël COIFFIER - Architecte DPLG 3, rue de l'Oberlach 68 520 BURHOLZHEIM LE BAS TEL: 03 89 48 99 25 E-mail: mickael.coiffier@orange.fr				
LE MAITRE D'OUVRAGE: Mairie de CHALAMPE 9 Espace Centre Village 68490 CHALAMPE TEL: 03 88 44 66 70 E-mail: mairie@chalampe.fr				