


Limite de hauteur au faîtage 11 mètres selon PLu et sol après travaux

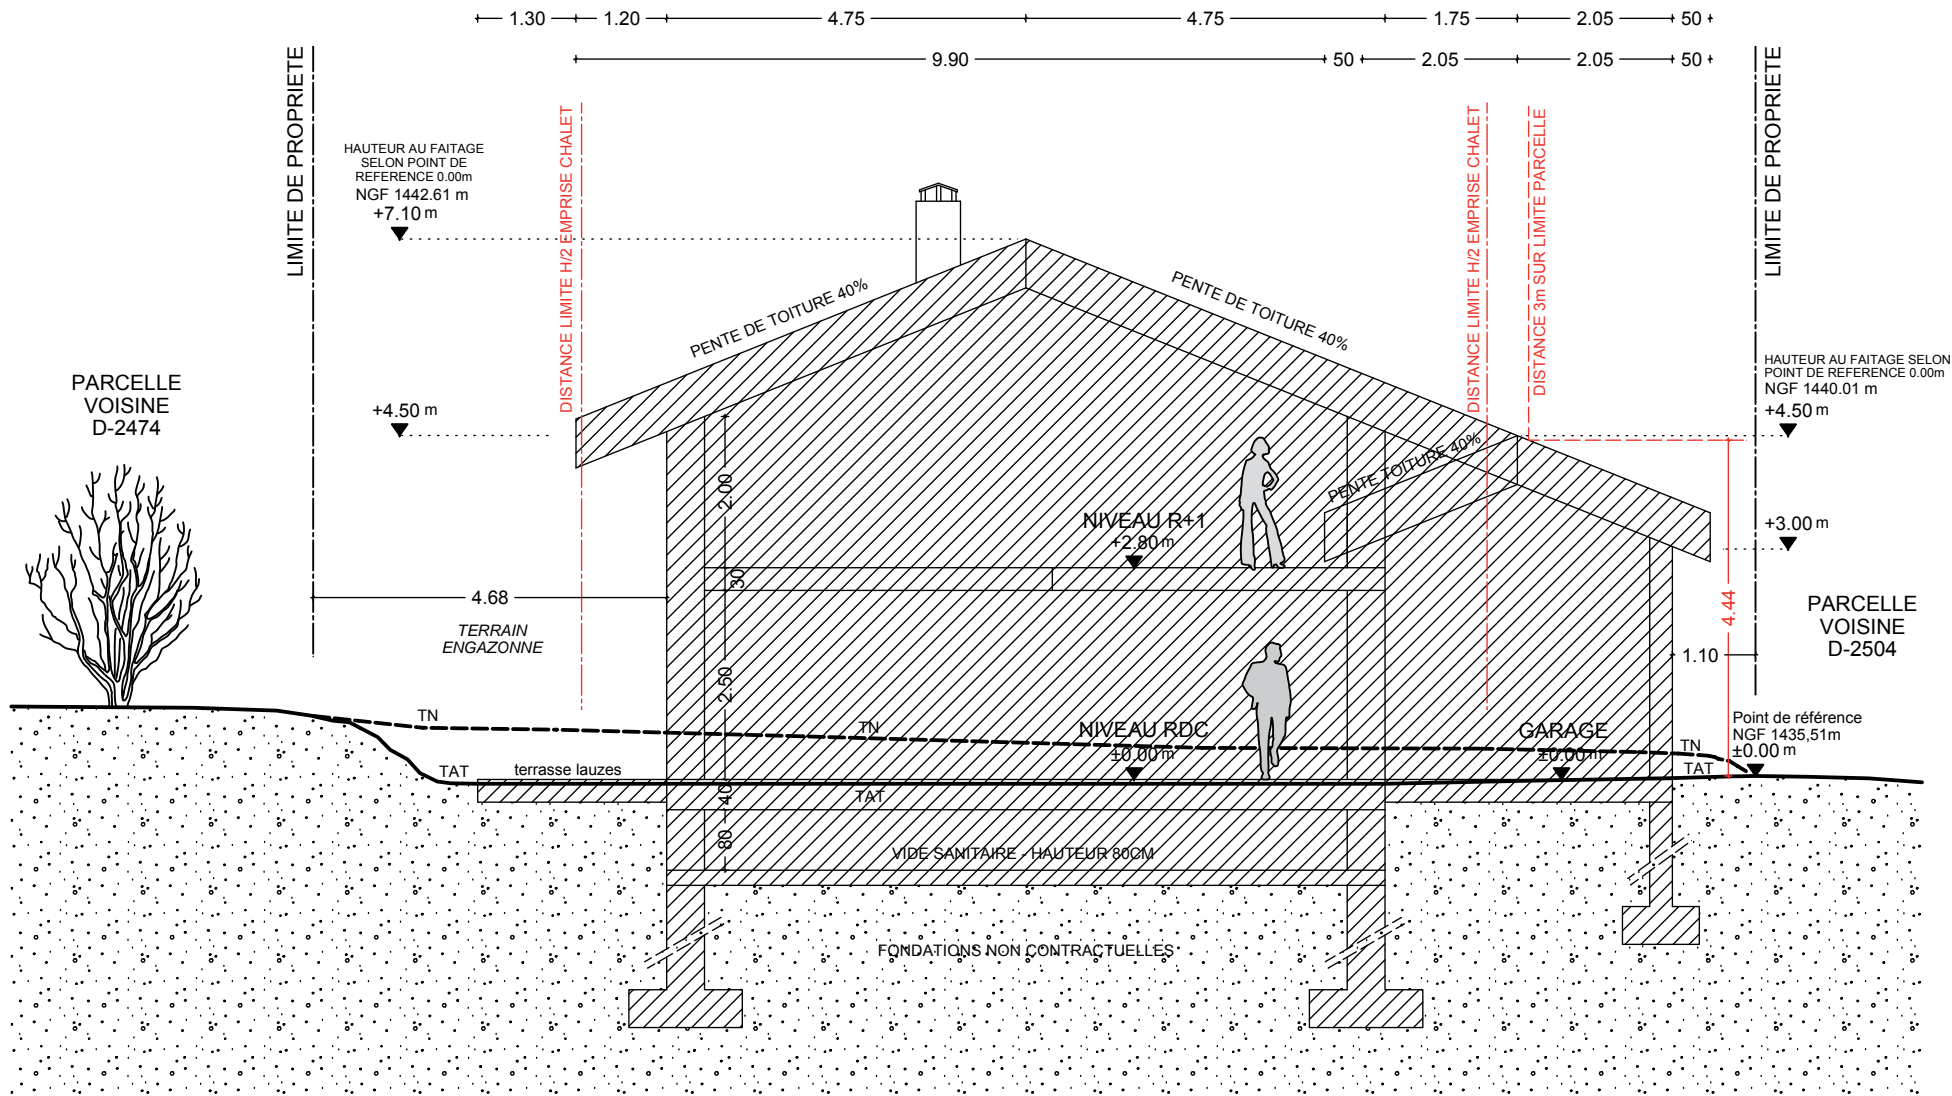

COUPE NORD-SUD SUR PROJET

MAITRISE D'OEUVRE Caroline BLANC Architecte DEA / HMONP 85, avenue de la Grande Casse 73710 Pralognan la Vanoise blanc.caroline@live.fr 06 67 44 02 73	MAITRISE D'OUVRAGE	PROJET Construction d'un chalet d'habitation sur niveaux avec garage attenant Route du Plateau / Parcelles D-2717 / D-2719 73710 PRALOGNAN LA VANOISE	PHASE DOSSIER DE PERMIS DE CONSTRUIRE	DESIGNATION PCMI 3 COUPE	ETAT PC FORMAT A4 ECHELLE 1/100 DATE 09.01.2021	NOTES * Ces plans et dessins sont la propriété intellectuelle de l'agence Caroline BLANC, et ne peuvent être, en aucun cas, utilisés sans un accord préalable écrit de l'agence. * Ces plans ne sont pas des plans d'exécution et ne doivent en aucun cas être utilisés pour la construction. * Seules les dimensions inscrites sur le plan doivent être utilisées. Ne pas agrandir les plans. * Vérifier toutes les dimensions sur site avant de commencer la construction. * Tous les travaux doivent être conformes aux normes de construction, à la législation française et au code de la construction française. * Ces plans doivent impérativement être validés par un bureau d'étude structure	3/12
--	---------------------------	--	--	---	---	---	-------------