




COUPE 5-5

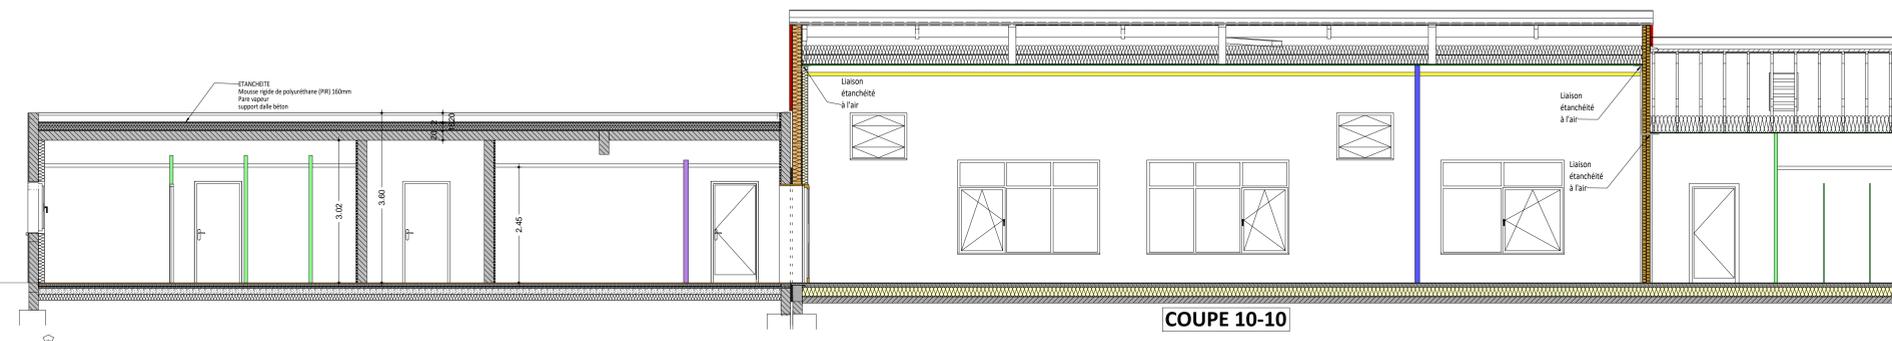


COUPE 10-10

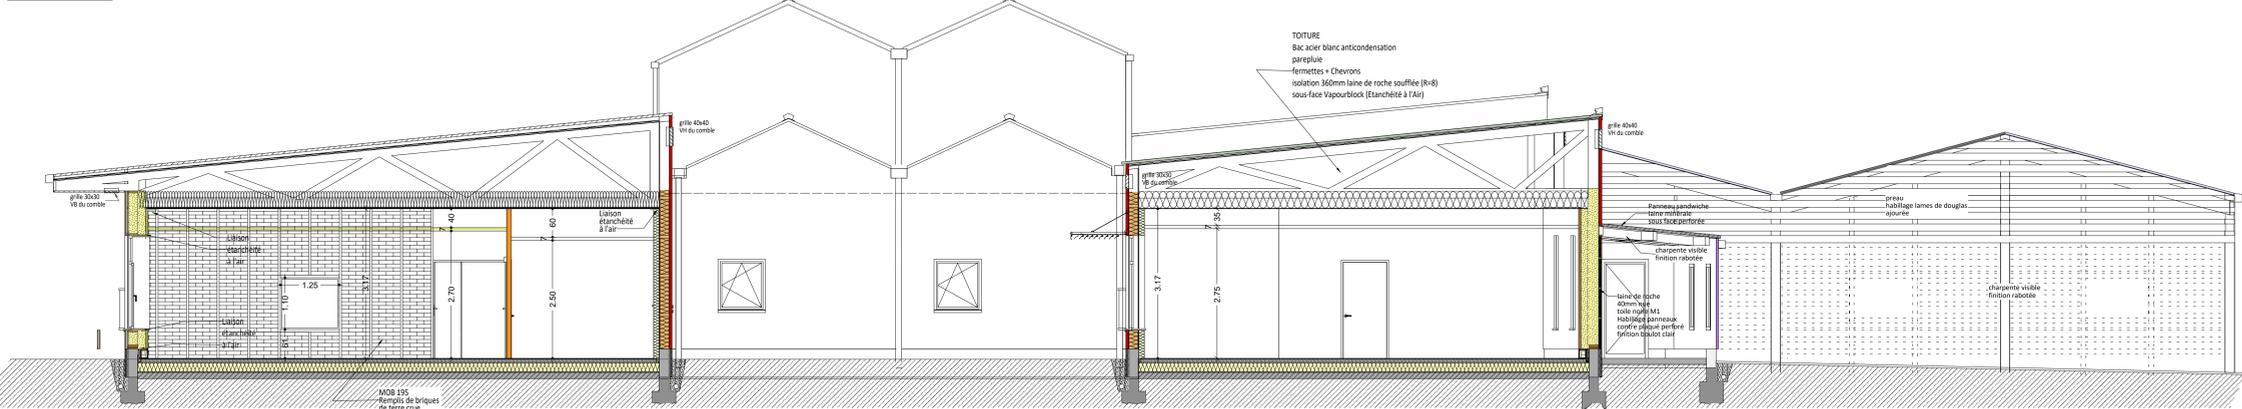


COUPE 1-1

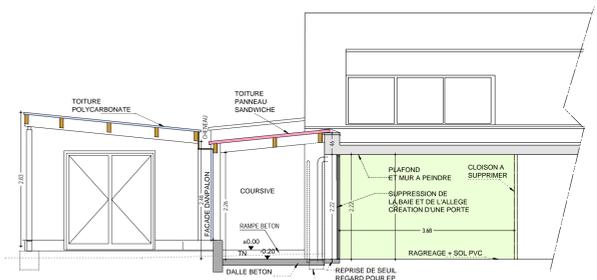


COUPE SUR COURSIVE

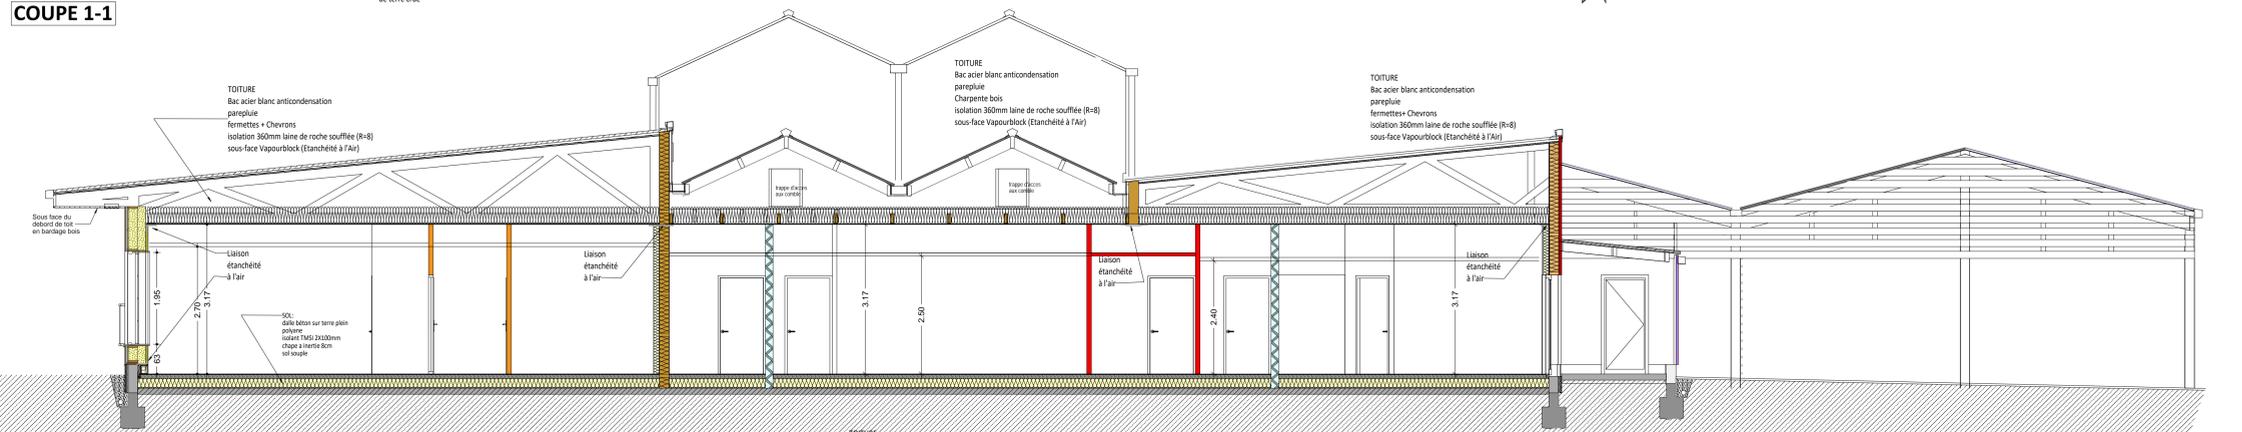



COUPE 2-2

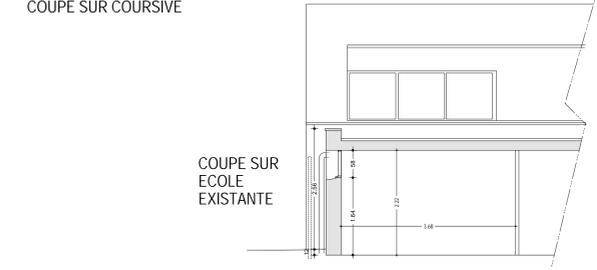

COUPE SUR ECOLE EXISTANTE

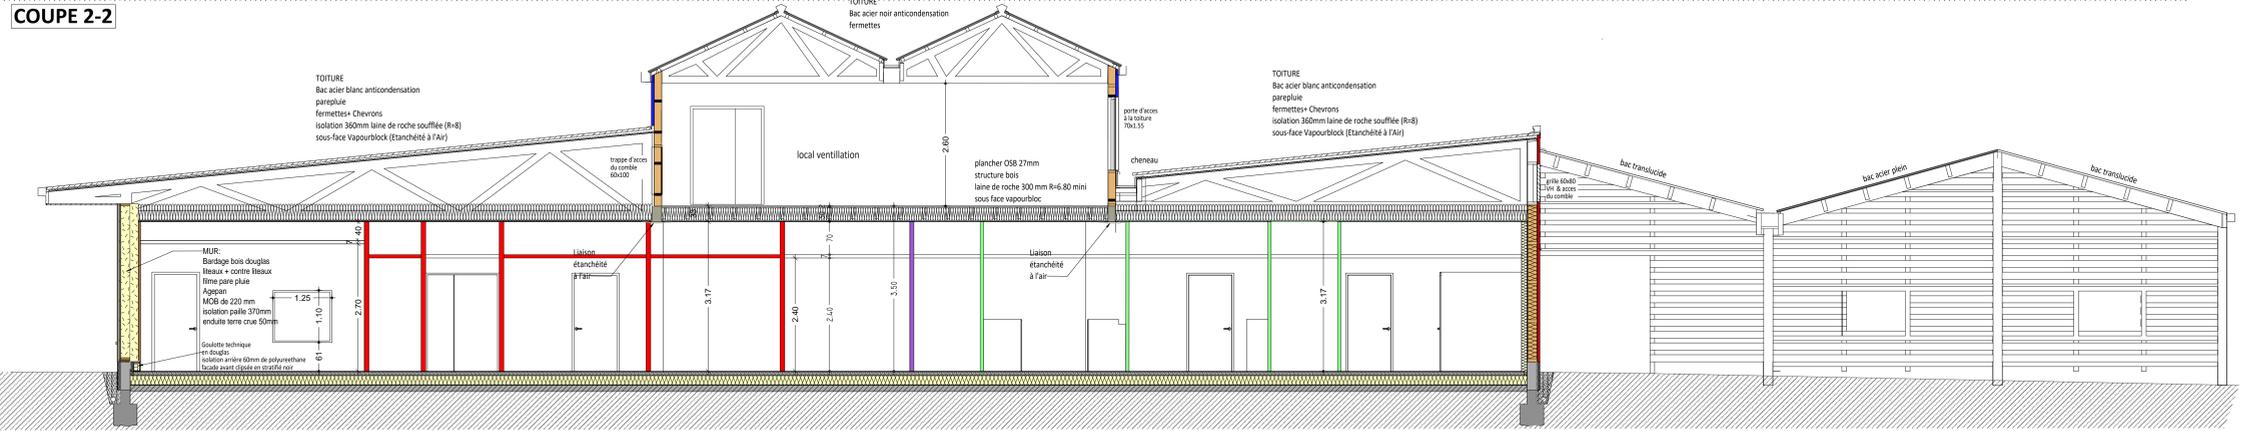

COUPE 3-3

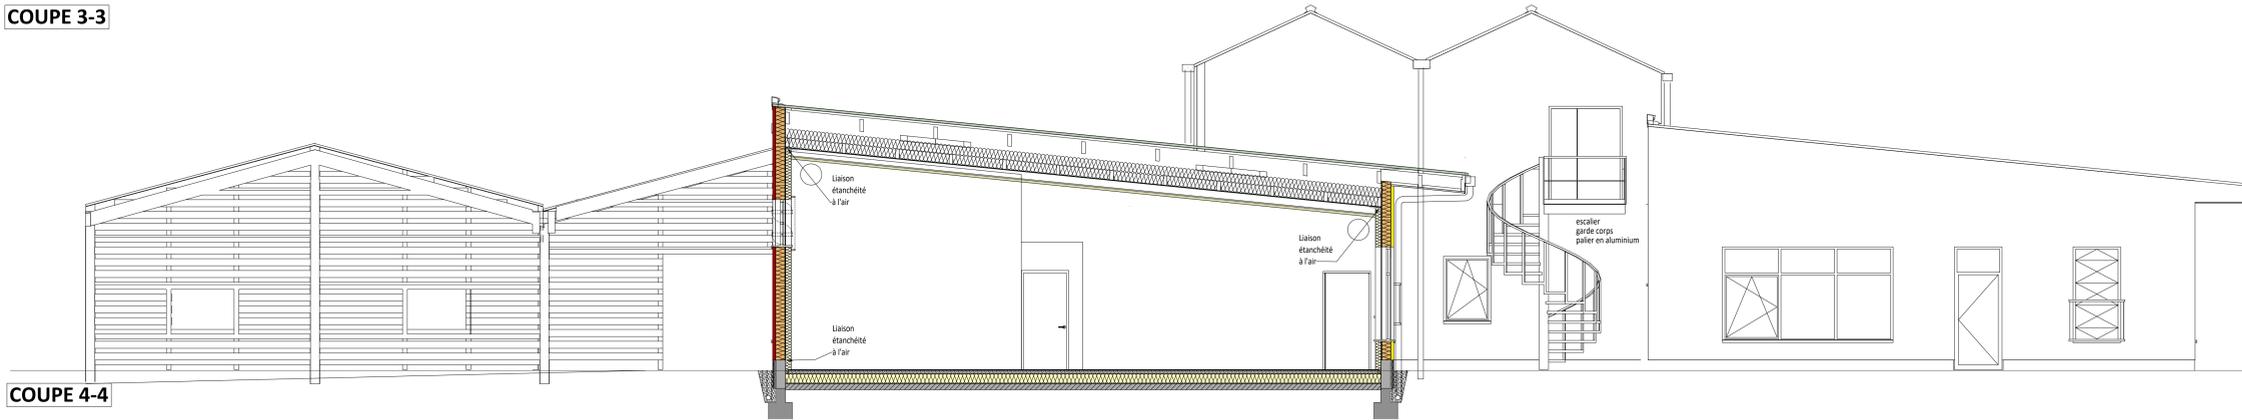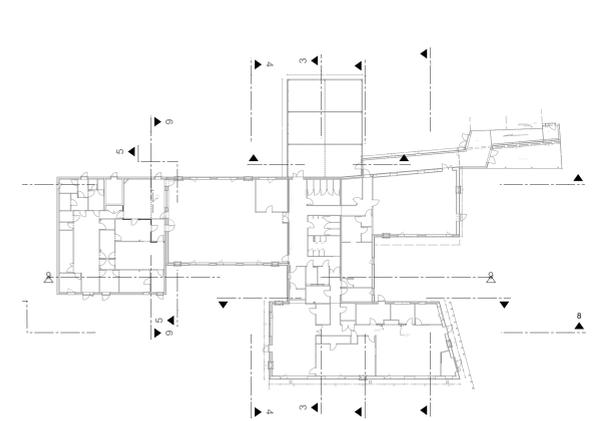

COUPE 4-4

VILLE DE GUENROUET
1 rue André Gault - 44530 Guenrouet

RÉALISATION D'UN PÔLE ENFANCE

DCE-a

K-19.23
15/12/2020

PLAN N°
08

COUPES _ 1/50

Ind	Date	Modifications
13.01.2019	-	Esquisse-a
15.01.2019	-	Esquisse-b
04.02.2019	-	Esquisse-c
A	09.09.2020	AP-S-a
B	17.06.2020	AP-S-b
G1	25.06.2020	AP-P-01
G2	08.08.2020	AP-P-02: Implémentation +2.00m Nord / Cuisine centrale / Solaire ventilation 4 versants / aménagements extérieurs
G3	05.11.2020	PRO
02.12.2020	-	DCE

BE FLUIDES
BECOME 66
52 avenue de la République
85000 VANDRES
02 57 63 68 43
contact@become66.fr

ARCHITECTE PAYSAGISTE
LA VILLE EST BELLE
2 rue de la Rivière
41700 Orvault
02 47 31 91 99
dv@lavilleestbelle.com

BE ACUSTIQUE
LOG
127 avenue des Sports
44000 SAINT NAZAIRE
09 81 73 07 05
f.masson@log-be-acoustique.fr

BE STRUCTURE
ALS
6 Rue des Bouleaux
44100 VAIRES LA ROCHETTE
09 87 36 84 70
als.genov@gmail.com

BE CUISINE
BEGC
101 bd Durbé
44300 NANTES
02 40 29 22 53
admin@bocorlog.fr

ECONOMIE
107-ECO
Rue de Lamour (passé)
92070 PLOCHÉVILLE
09 81 73 07 05
accueil@107eco.fr

ARCHITECTE
MANDATAIRE
LABELLISÉ CEFH

KASO atelier d'architecture
4 rue Julien Choleat
44120 COULBERN
09 80 56 50 06
contact@kaso-archi.fr
www.kaso-archi.fr