



Axonométrie avec structure principale

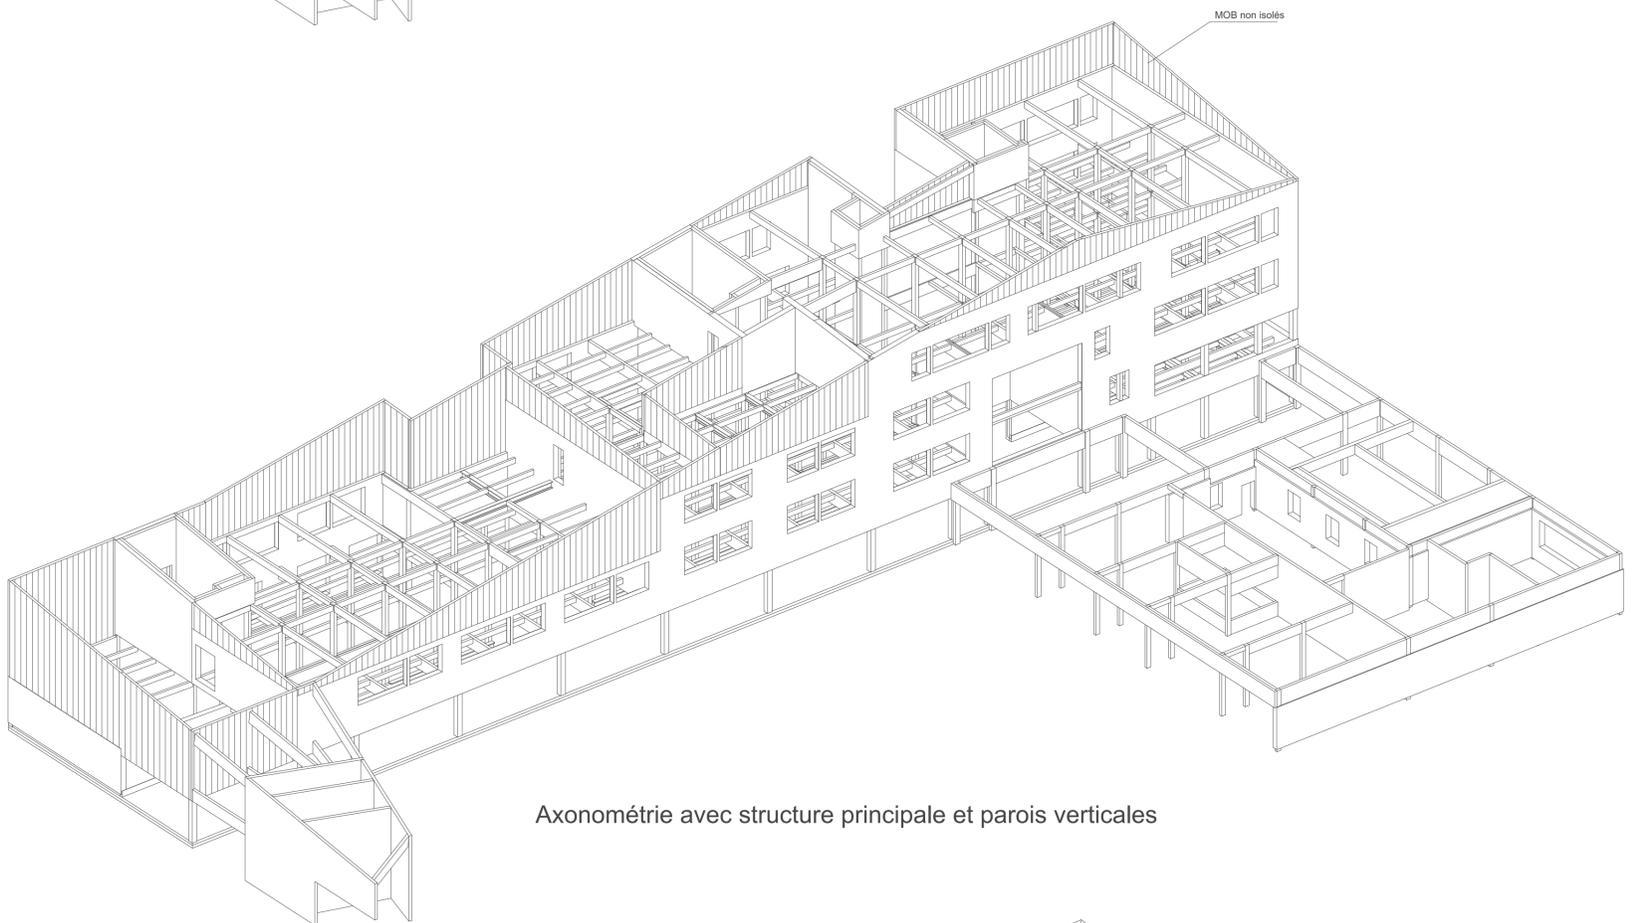

Axonométrie avec structure principale et parois verticales

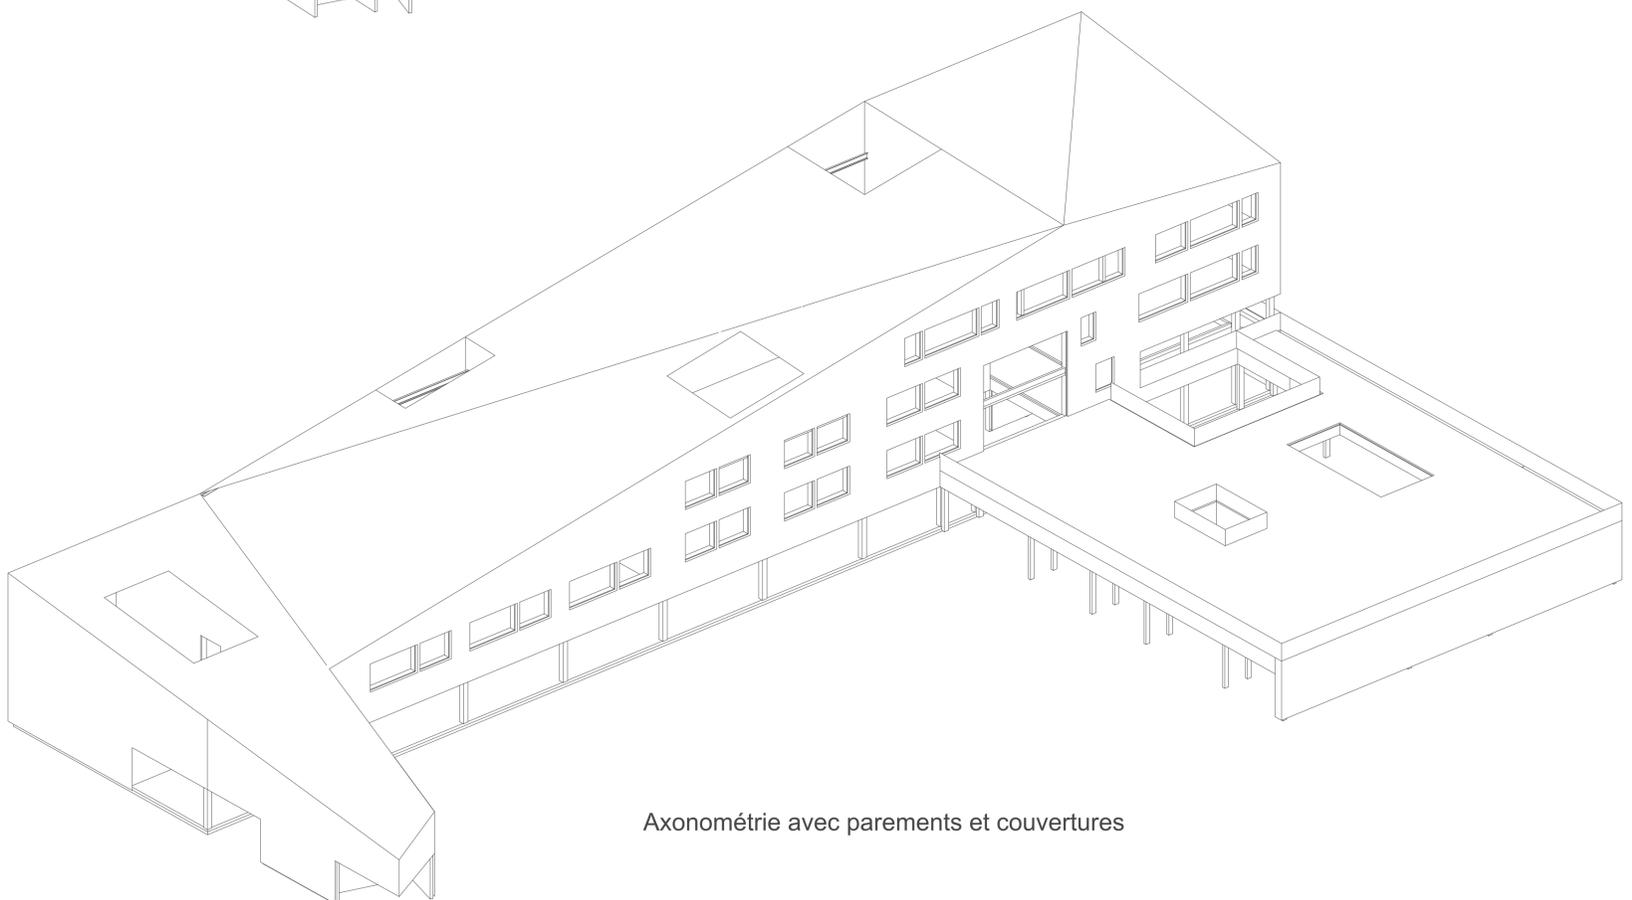

Axonométrie avec parements et couvertures