

1916

COMMUNAUTE DE COMMUNES DES MONTS DU PILAT

place de l'Hotel de Ville - BP 27 - 42220 BOURG-ARGENTAL

CREATION D'UN ESPACE DE TRAVAIL PARTAGE

rue de la République - 42220 BOURG-ARGENTAL

Communaute de Communes



PLANS PROJET

5

PLAN AMENAGEMENT

ECHELLE

COUPES

1/50

FACADES

1/100

DATE

25 Jun 2020

INDICE

C



Jean pierre boujot et Jean luc venard

architectes d.p.l.g.



This place notre dame - 42410 Pélussin

04 74 87 73 57

atelier.3a@orange.fr - www.atelier-3a.com


PRO

Designer: Jean-Sébastien PONCET - jeansebastienponcet.com Saint-Etienne - 06 79 64 14 71
 JEP
 Economiste: Lubovic MOLIN - lubovicmolin@orange.fr Saint-Chamond - 04 77 95 29 17
 BUREAU TECHNIQUE METRE
 Det Fluides: Gérard CHEVALEIRE - gcheval@orange.fr Saint-Etienne - 04 77 74 73 75
 BEBC

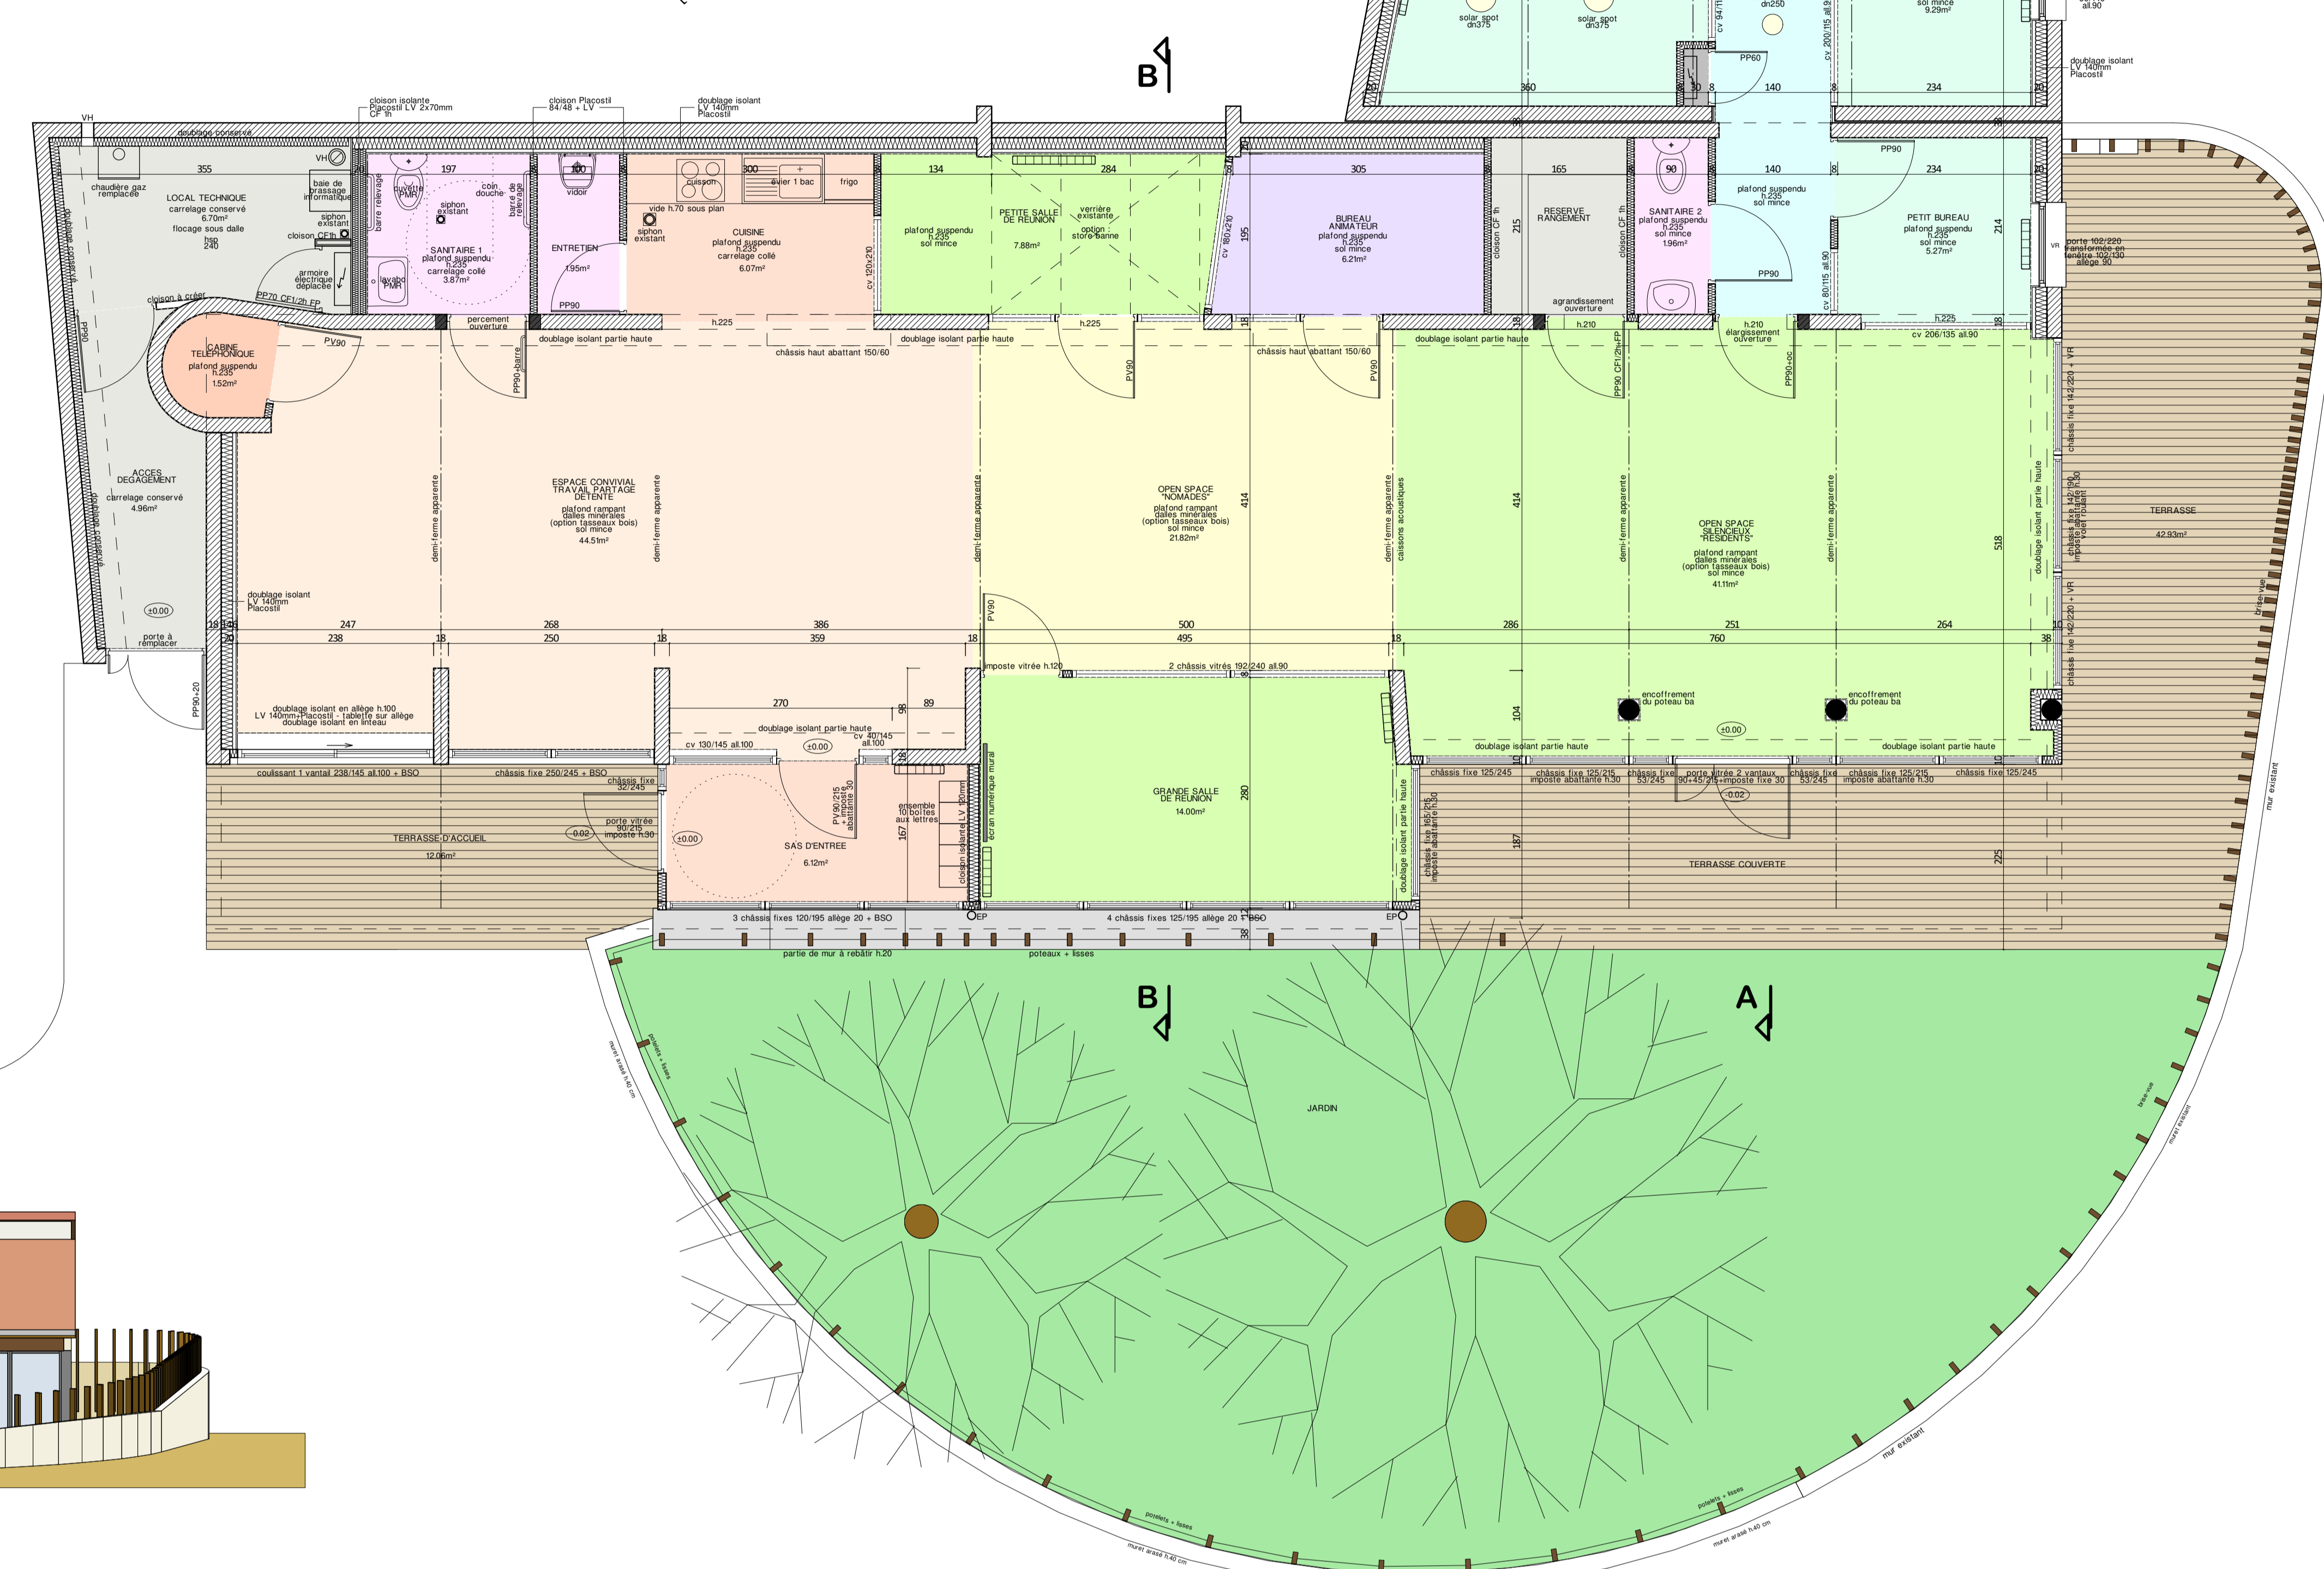
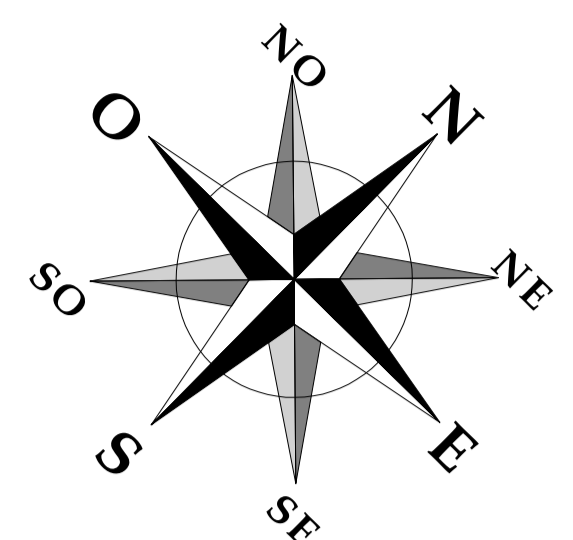


PLAN


FACADE SUD-EST

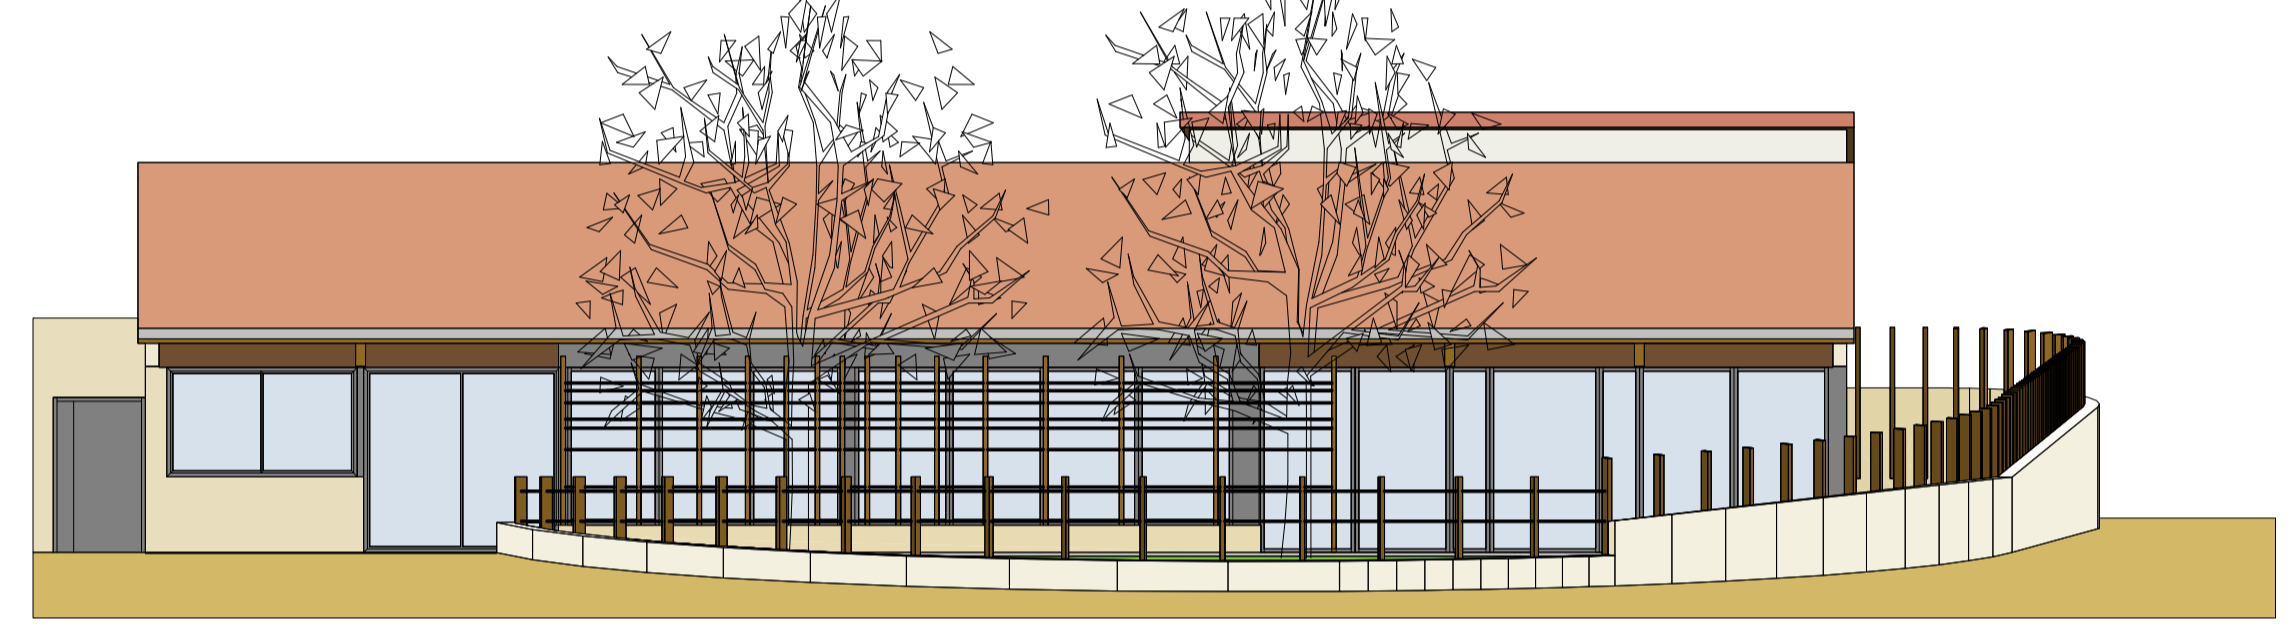

FACADE NORD-EST

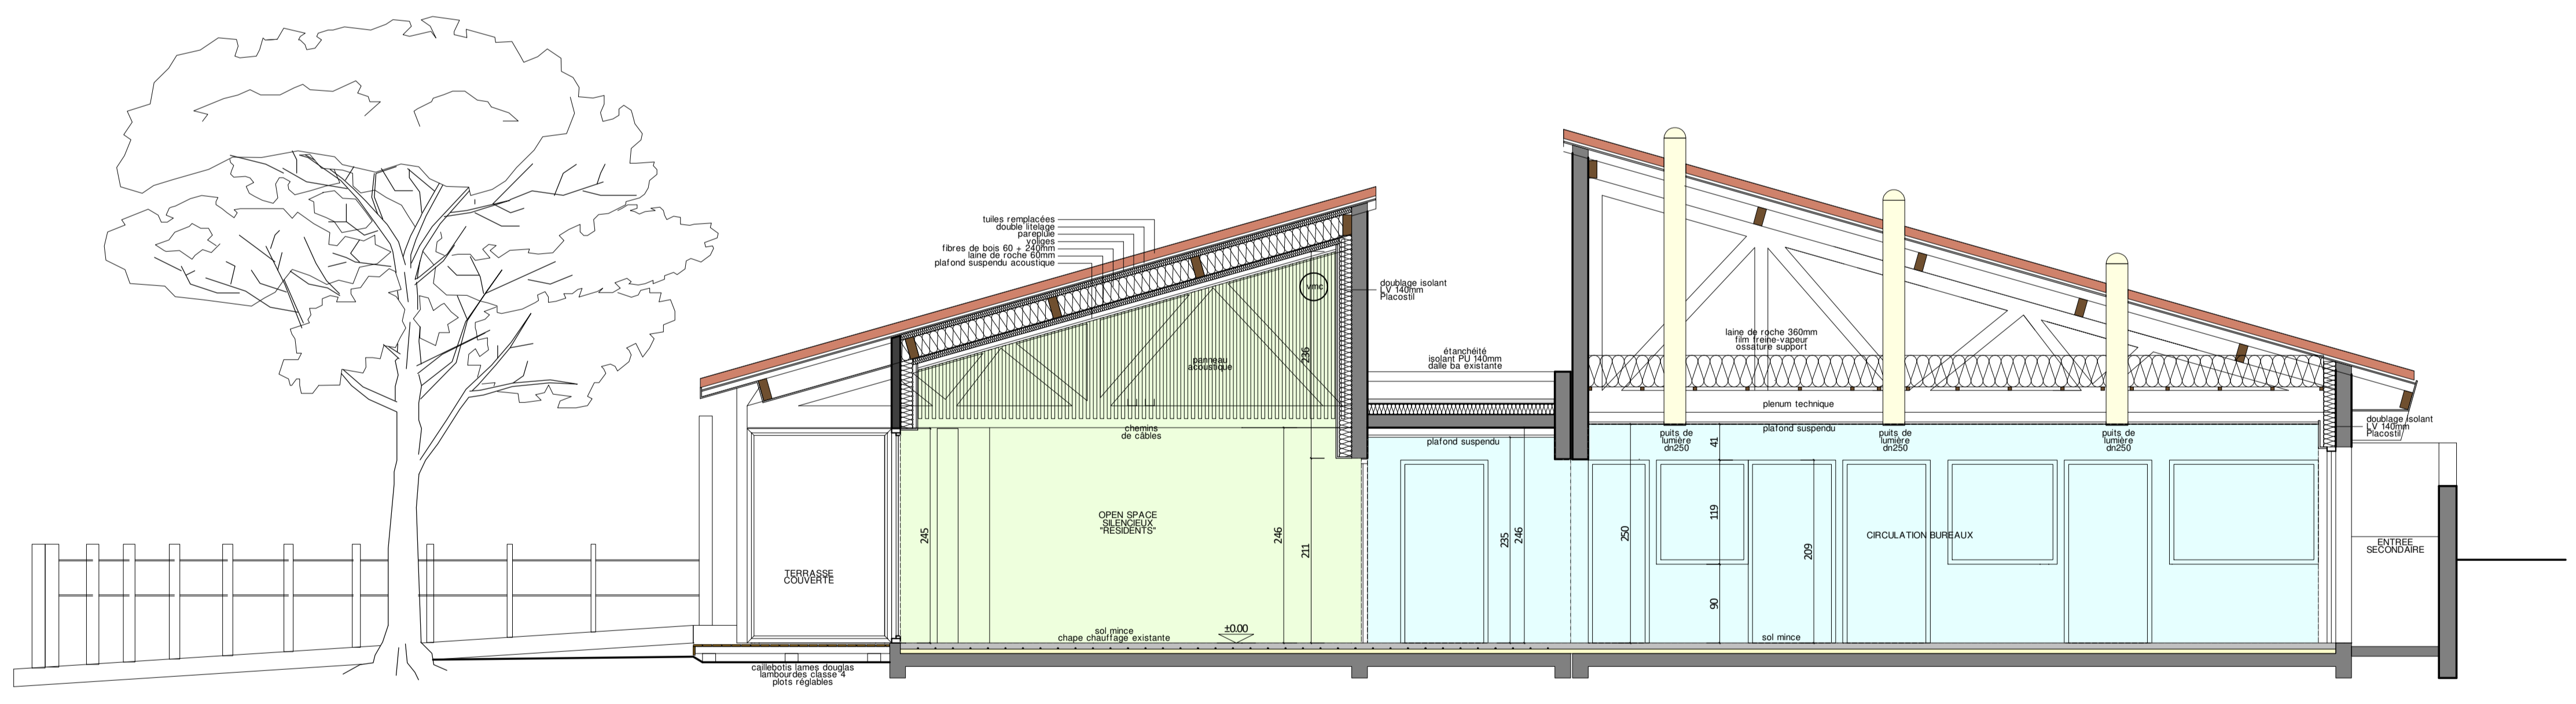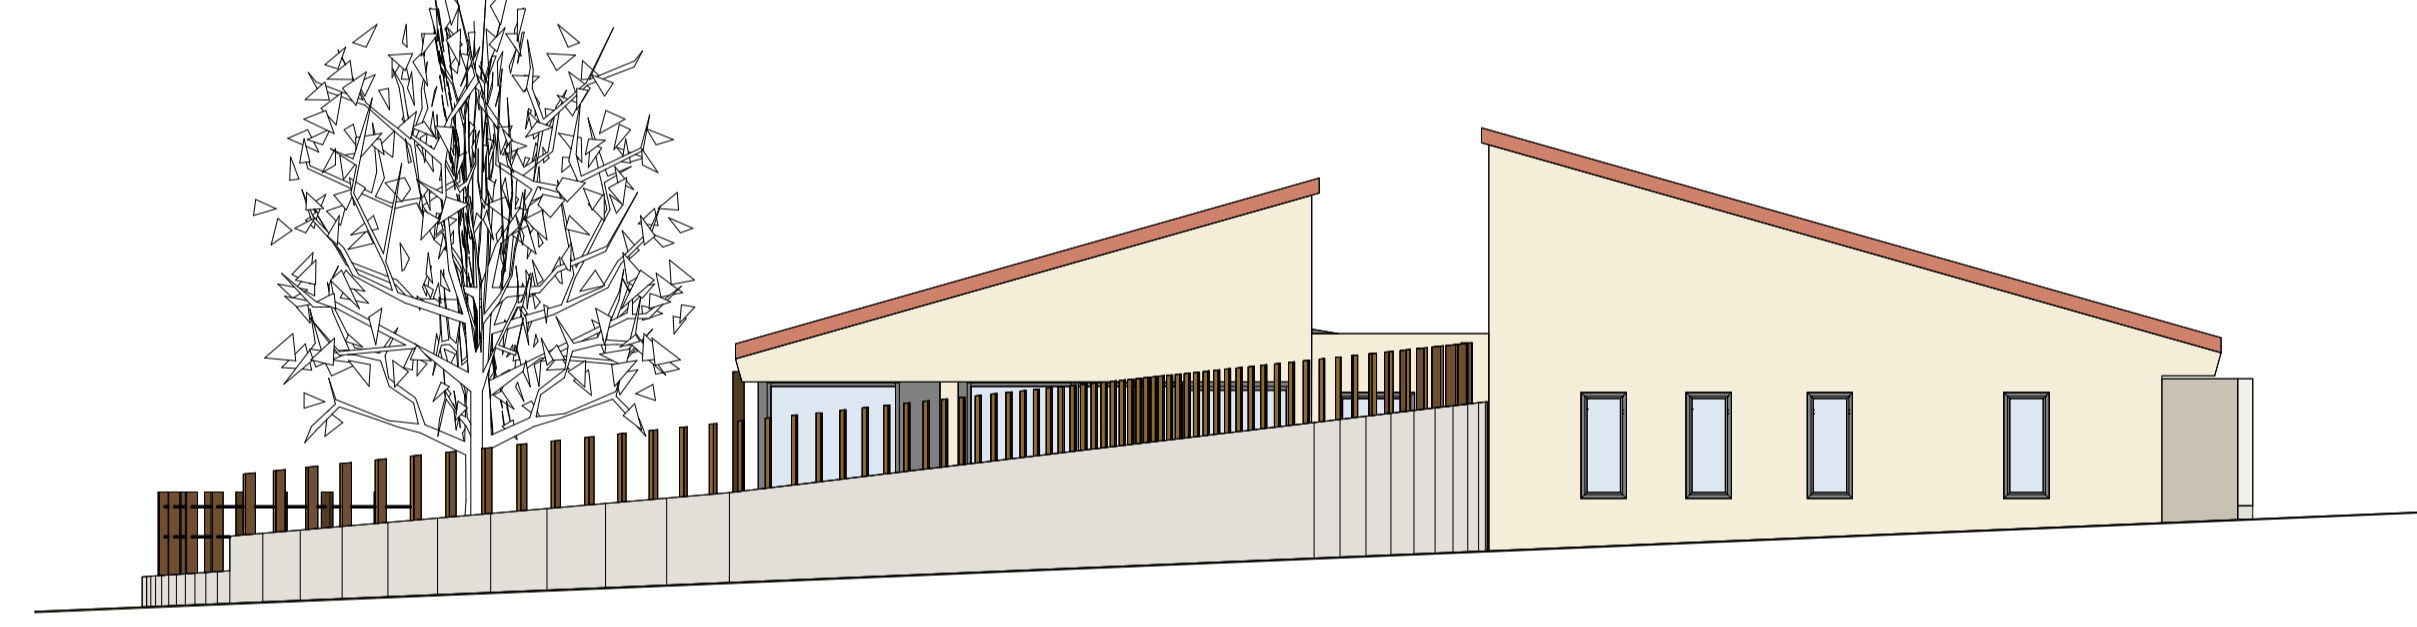


COUPE AA

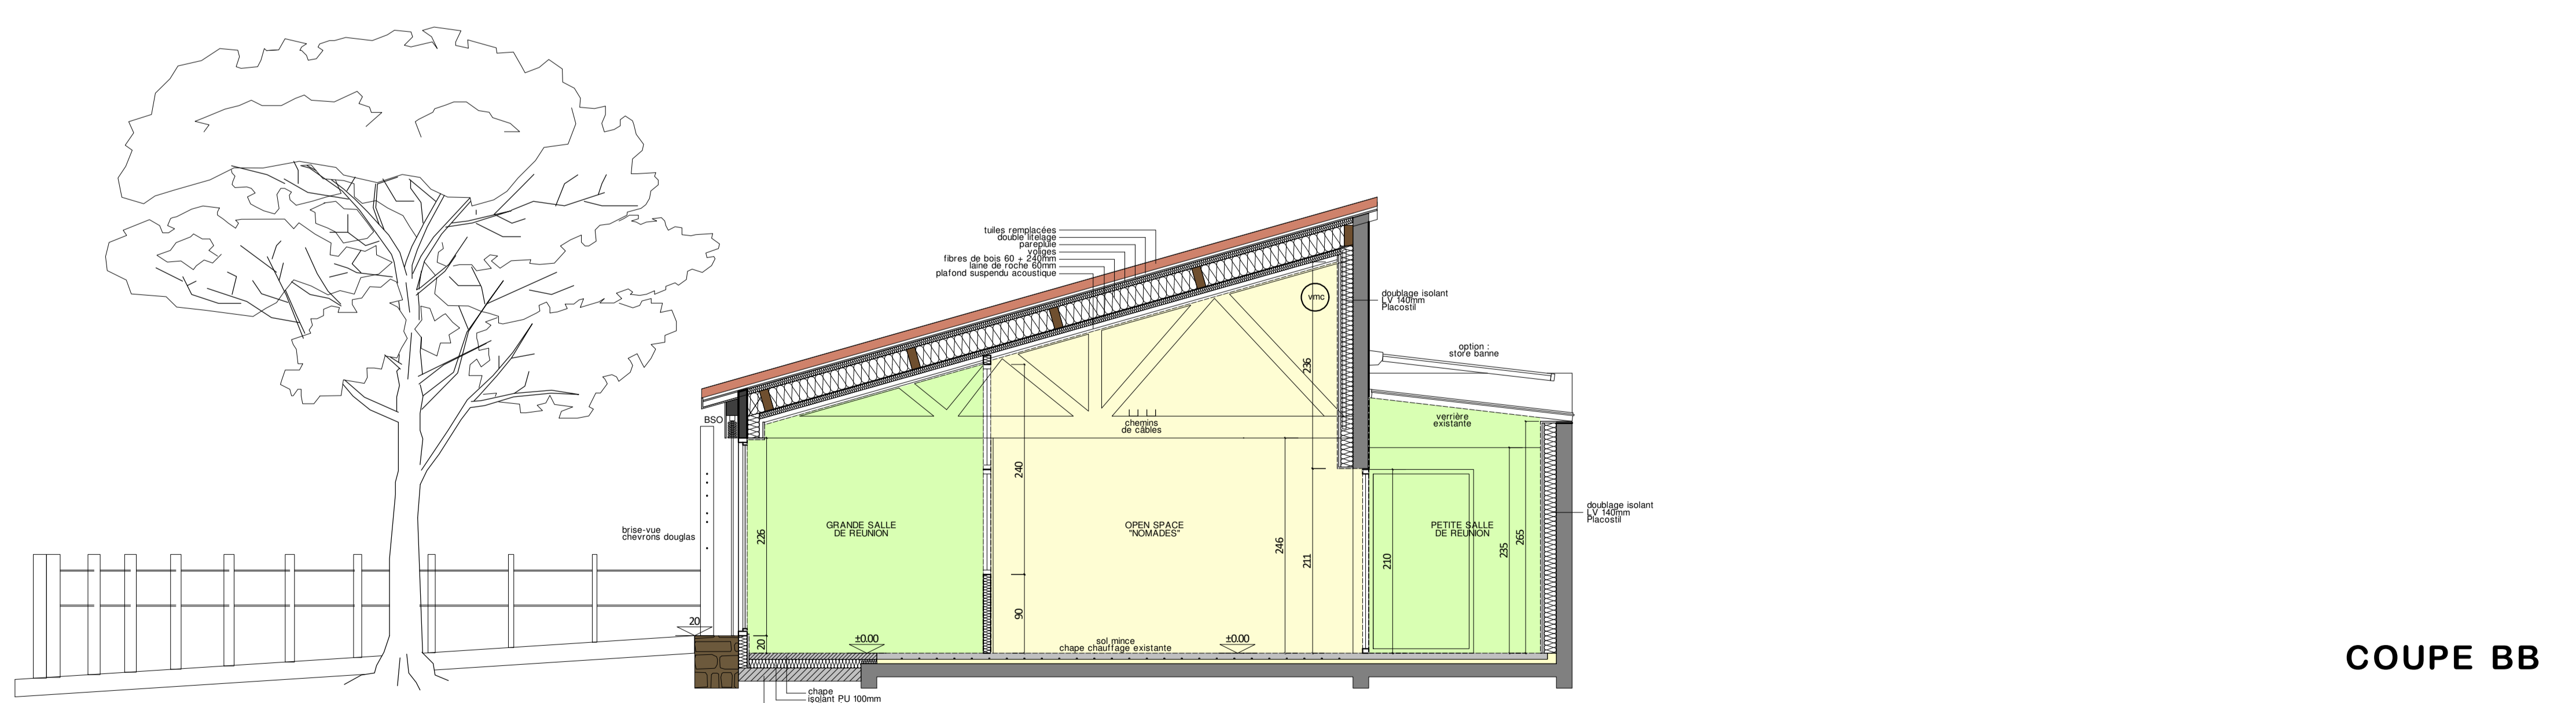

COUPE BB

FACADE NORD-OUEST

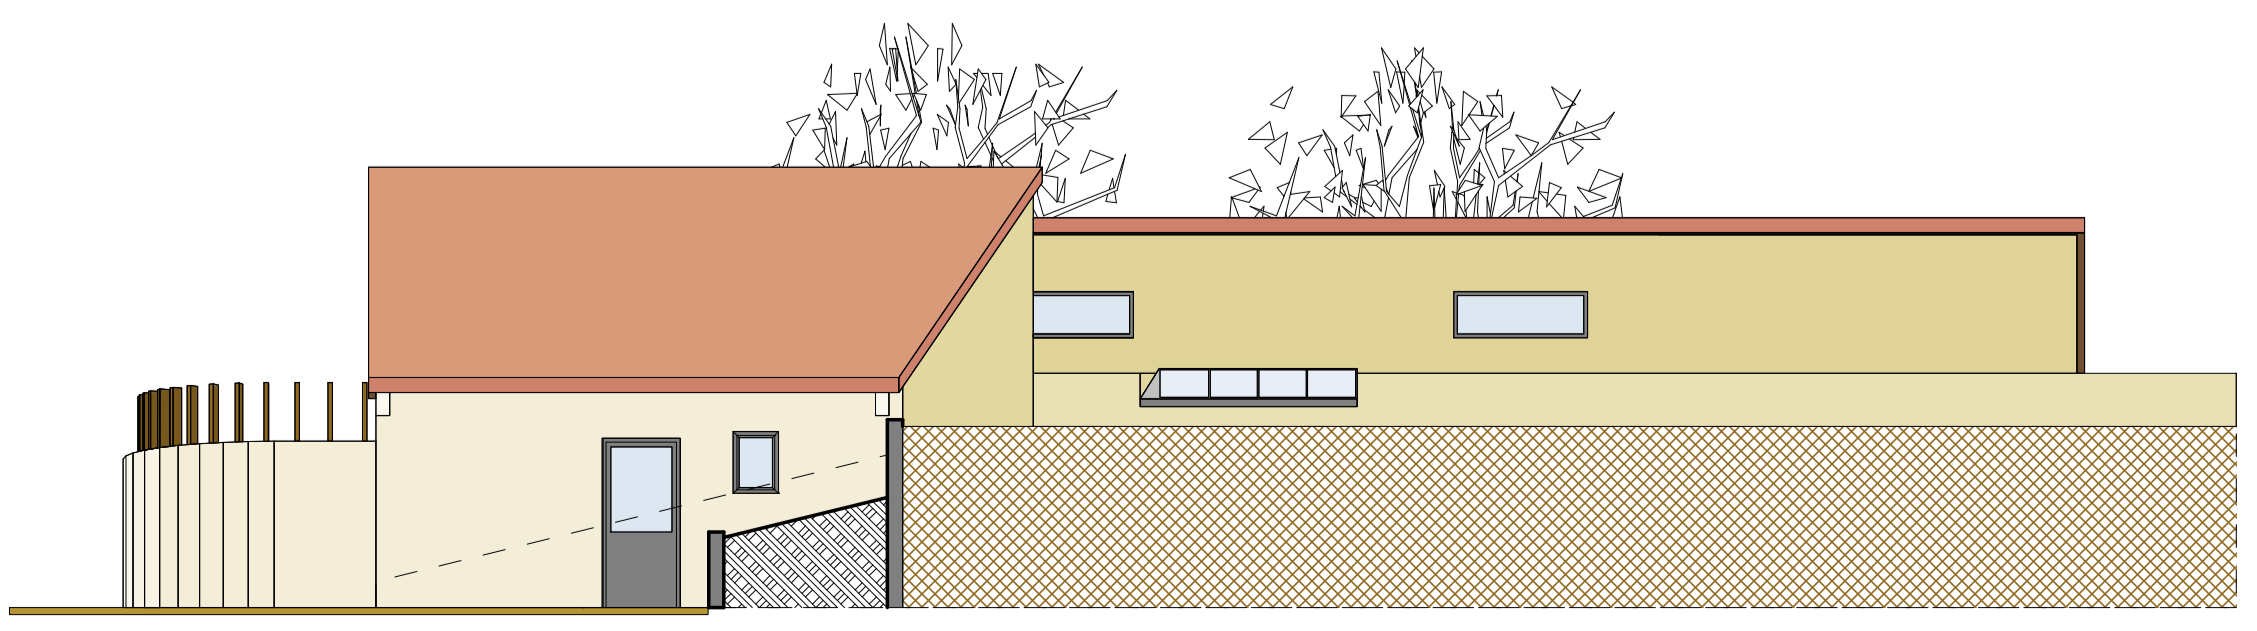

FACADE SUD-OUEST

