



Façade Sud-Est

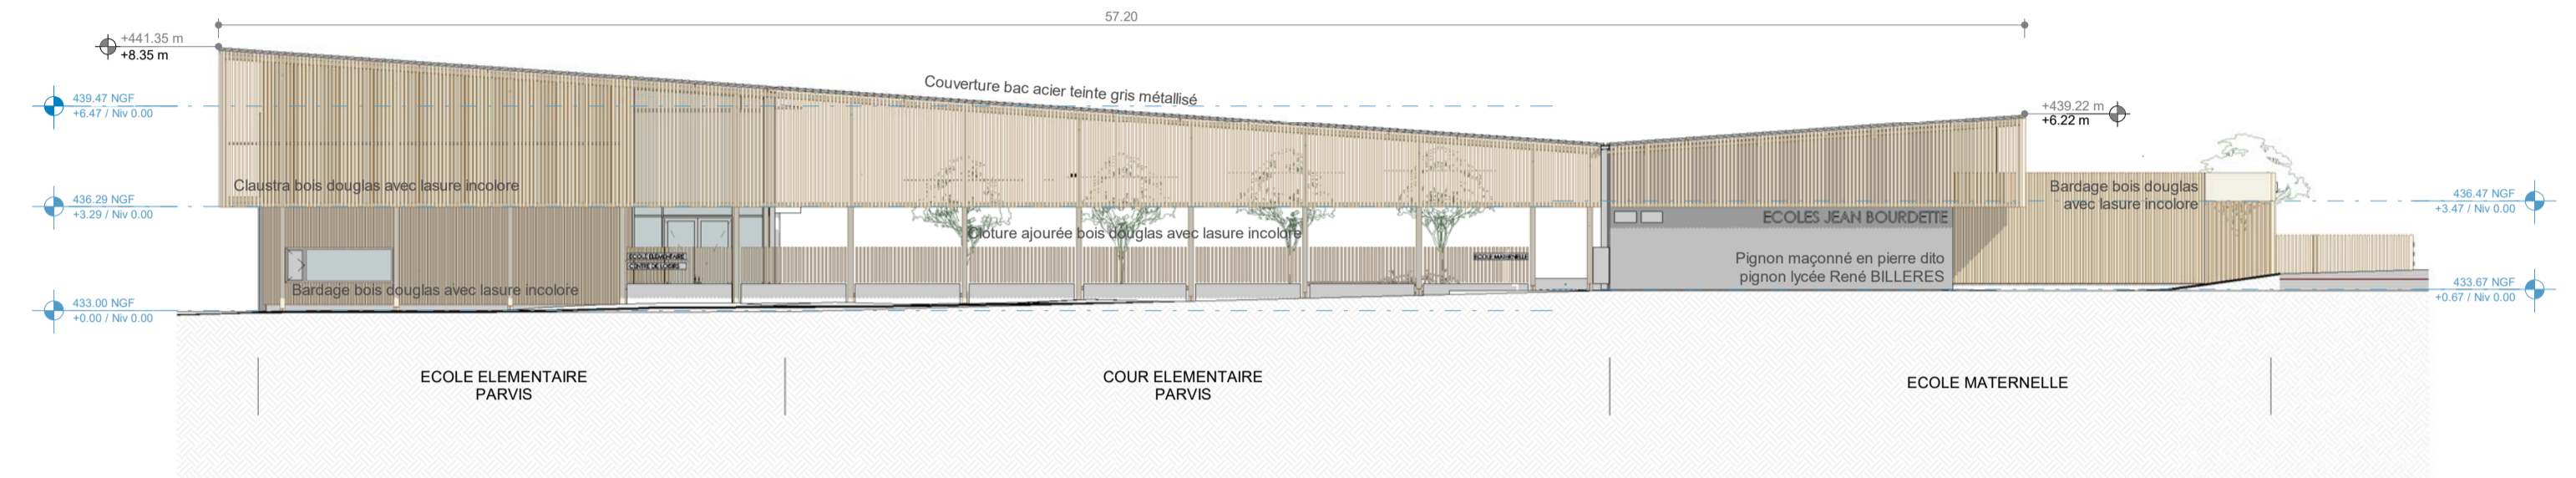

Façade Nord-Ouest



Façade Sud-Ouest

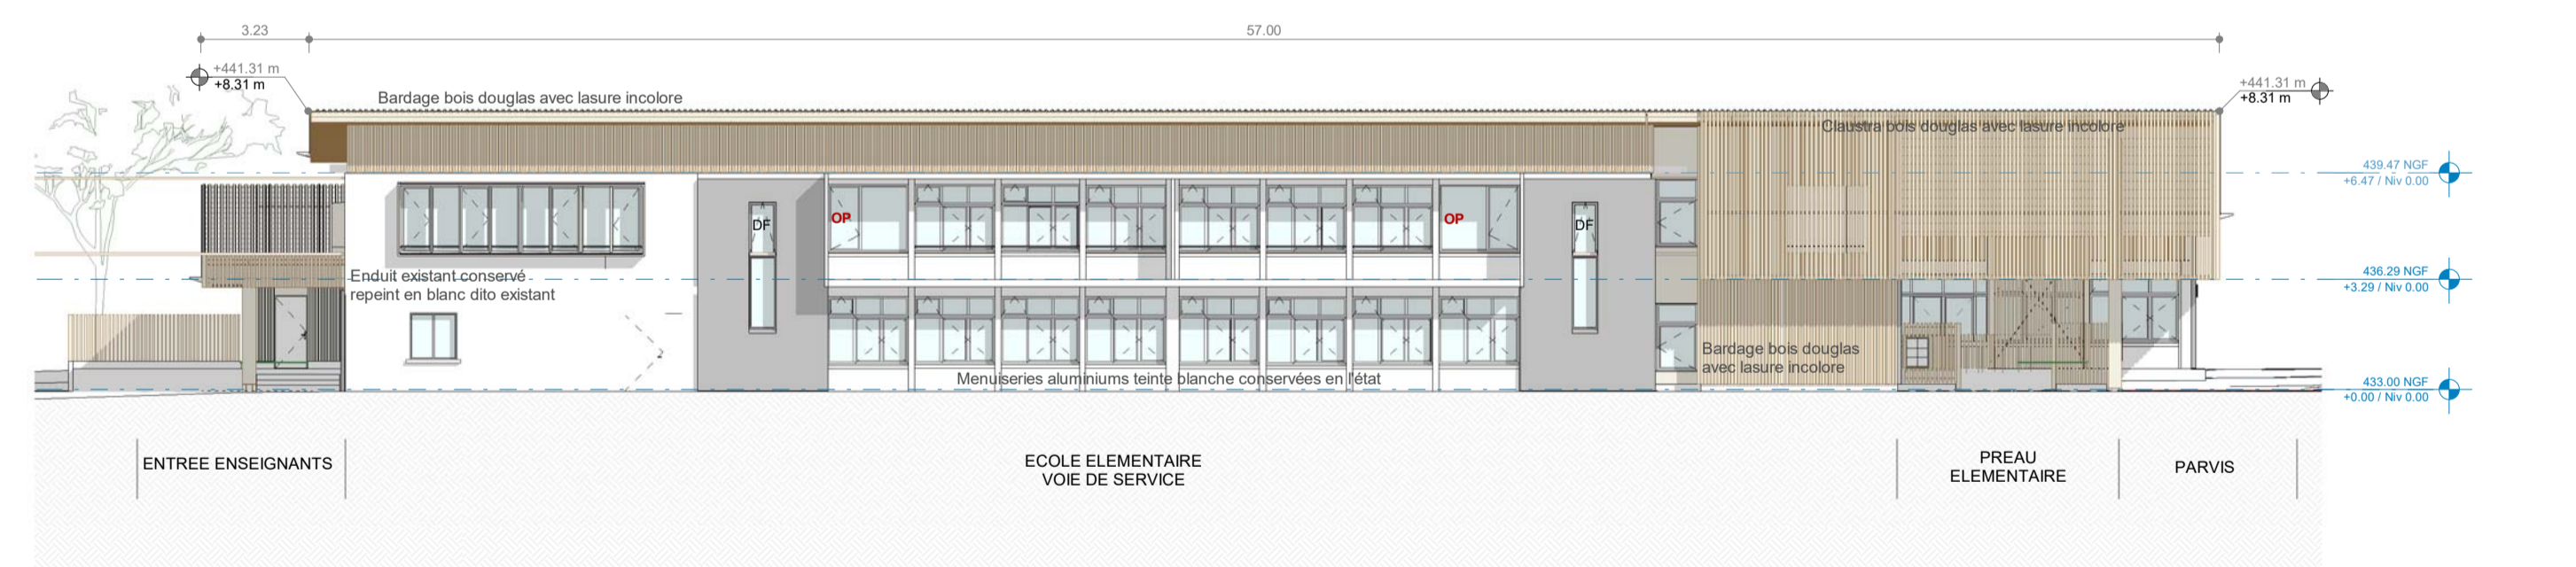

Façade Nord-Est

INDICE	DATE	MEMO REVISION

NUMERO:	EMETTEUR:	ECHELLE:
007	360°	1 : 200
PROJET:	PHASE:	DATE:
1801	DOE	11/2022