
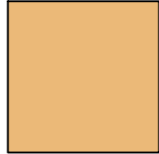
 
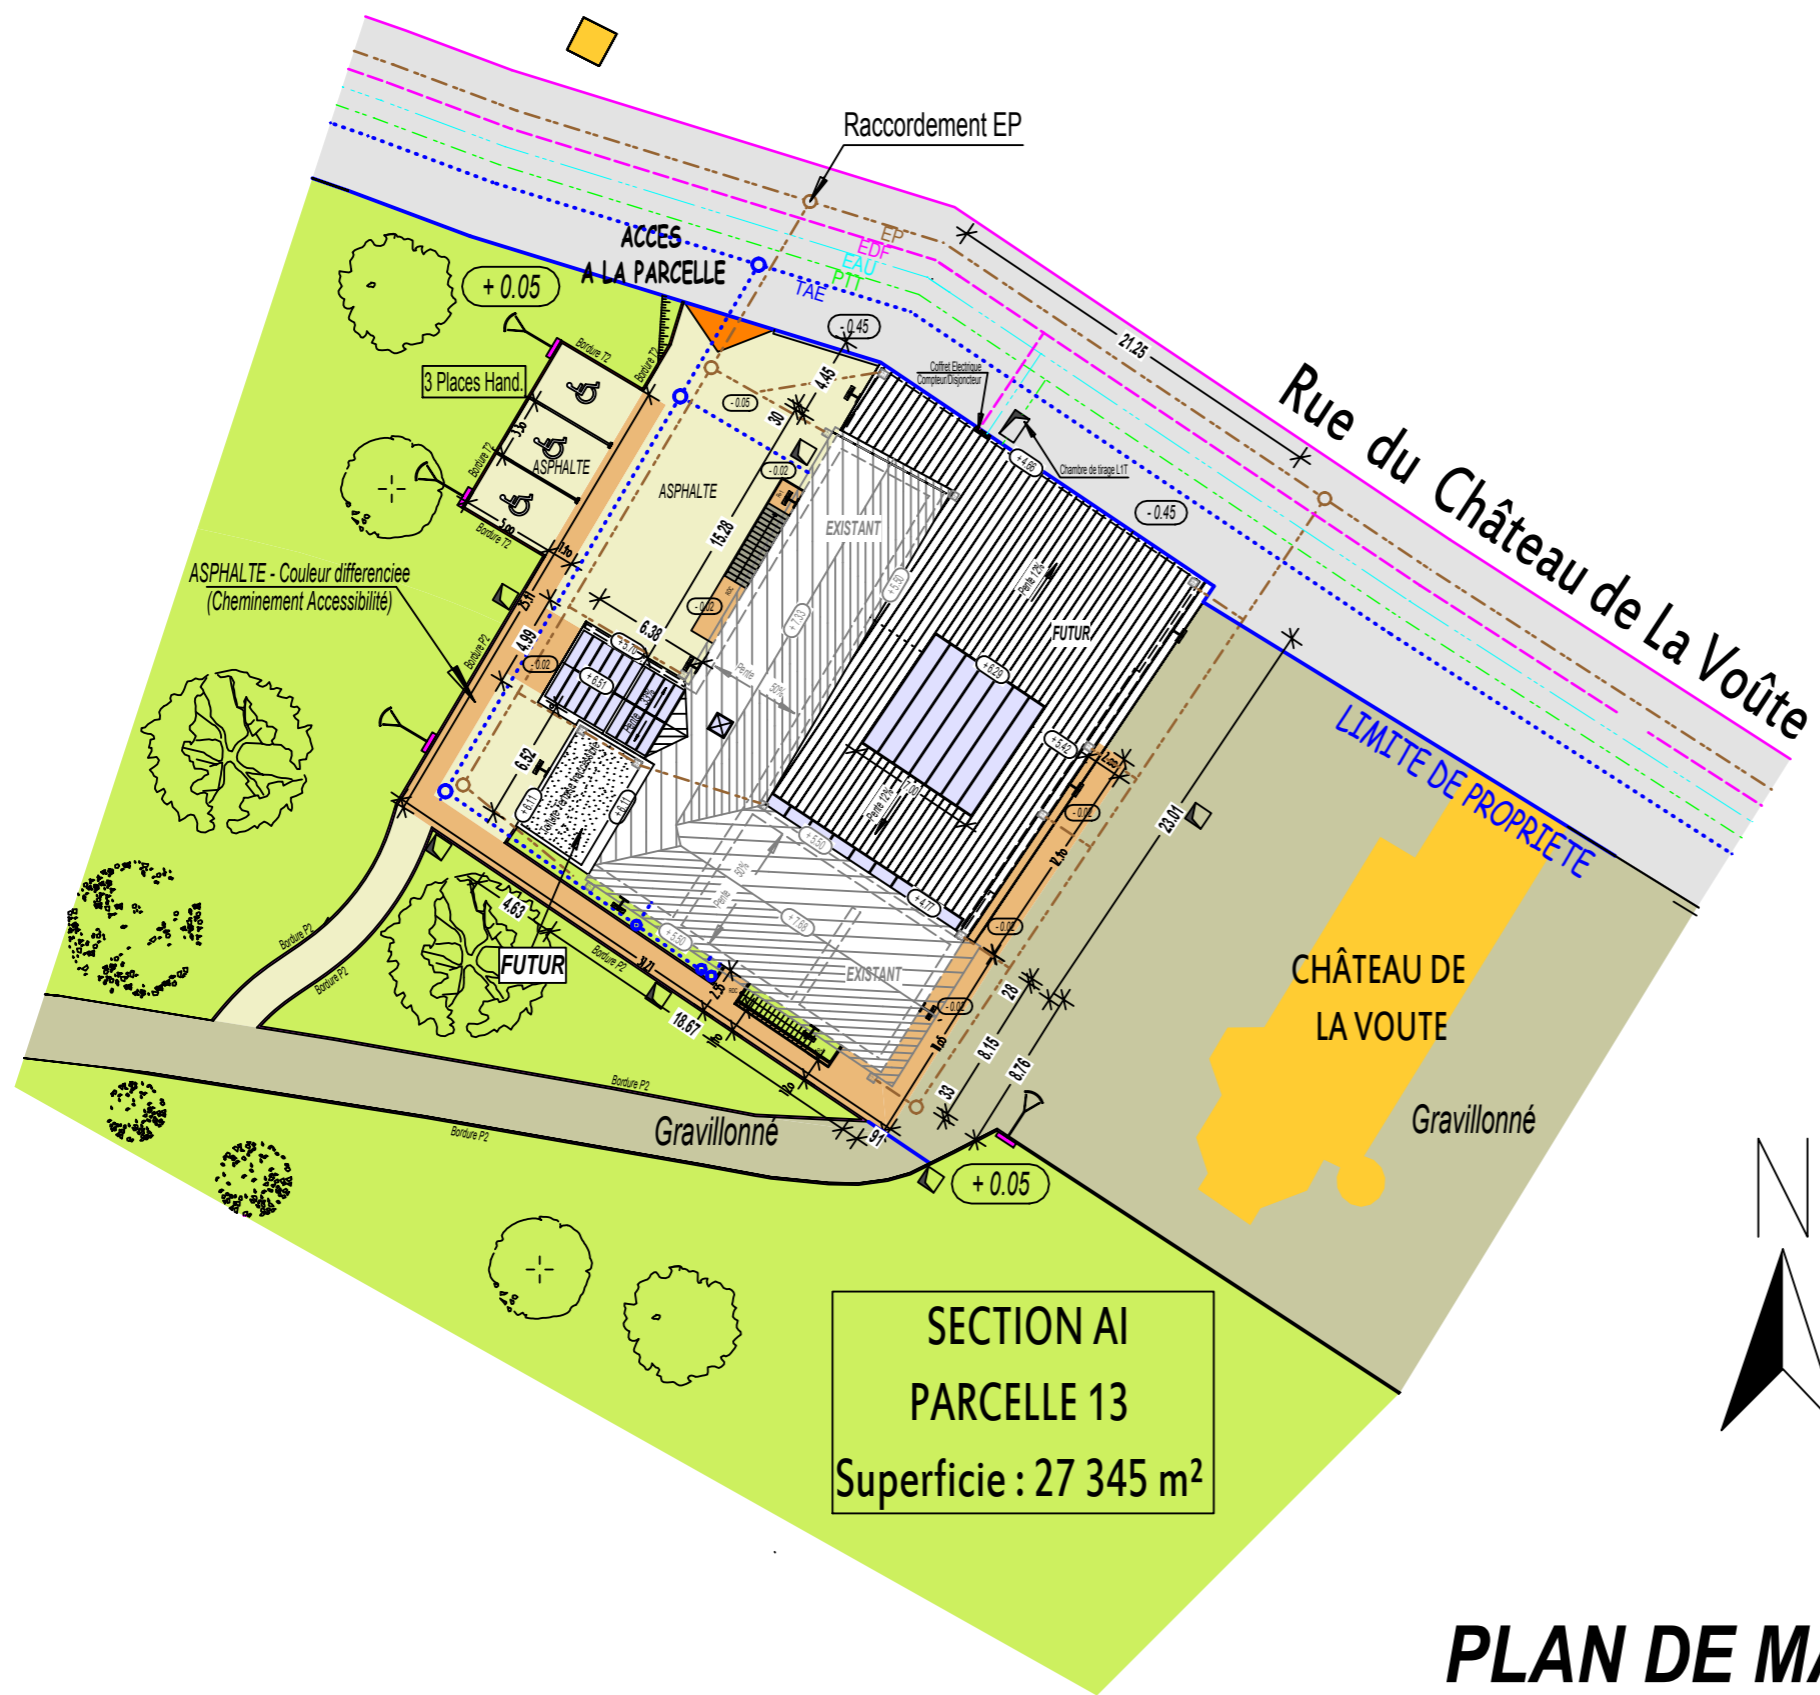


LEGENDE

-  REVETEMENT DE SOL EXTERIEUR EN ASPHALTE
-  REVETEMENT DE SOL EXTERIEUR EN ASPHALTE (Couleur Différenciée pour cheminement accessibilité)
-  REVETEMENT DE SOL EXTERIEUR GRAVILLONE



PLAN DE MASSE