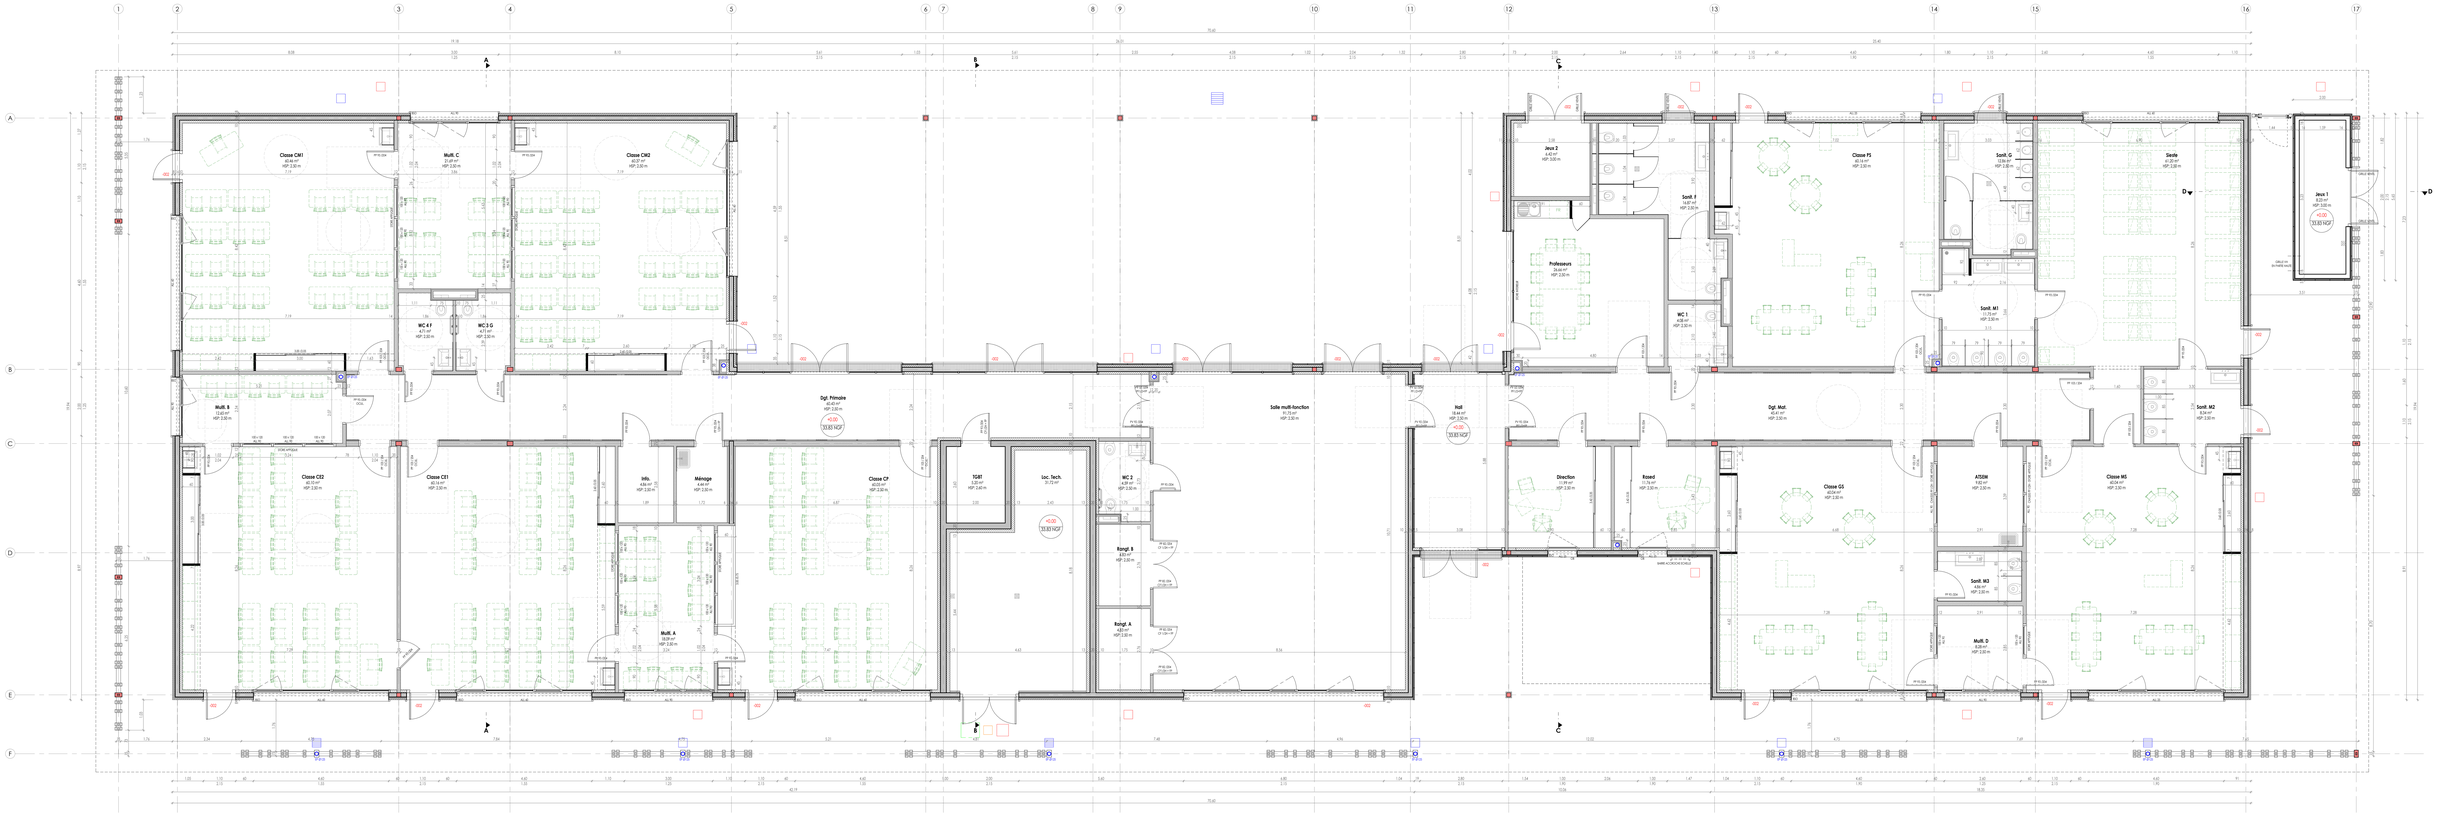

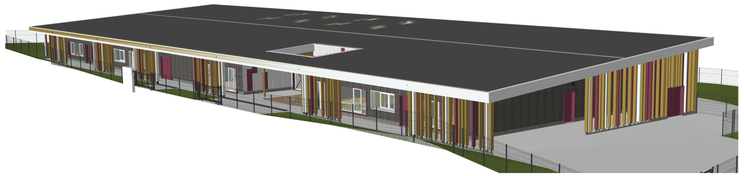

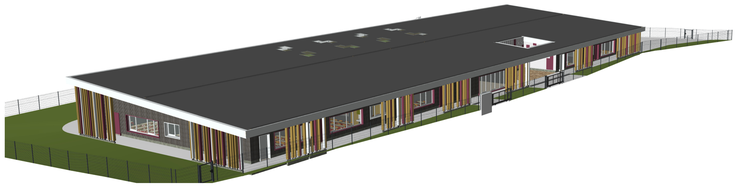

Commune de Monnières
Rue des Quarterons
44690 MONNIERES

Réalisation d'une école
Rue des Quarterons
44690 MONNIERES

Cub Architecture - 128 rue Georges Charpak - PA de la Lande St Martin - 44115 HAUTE GOULAINE
Téléphone : 02 44 76 20 76 - Mail : accueil44@cub-architecture.fr

VUE EN PLAN | **MDT** | **02**

Référence : **19-02-08** | Date :31/03/2021 | Echelle : 1 : 50 | AP