




COUPE SUR CH 2 et 3

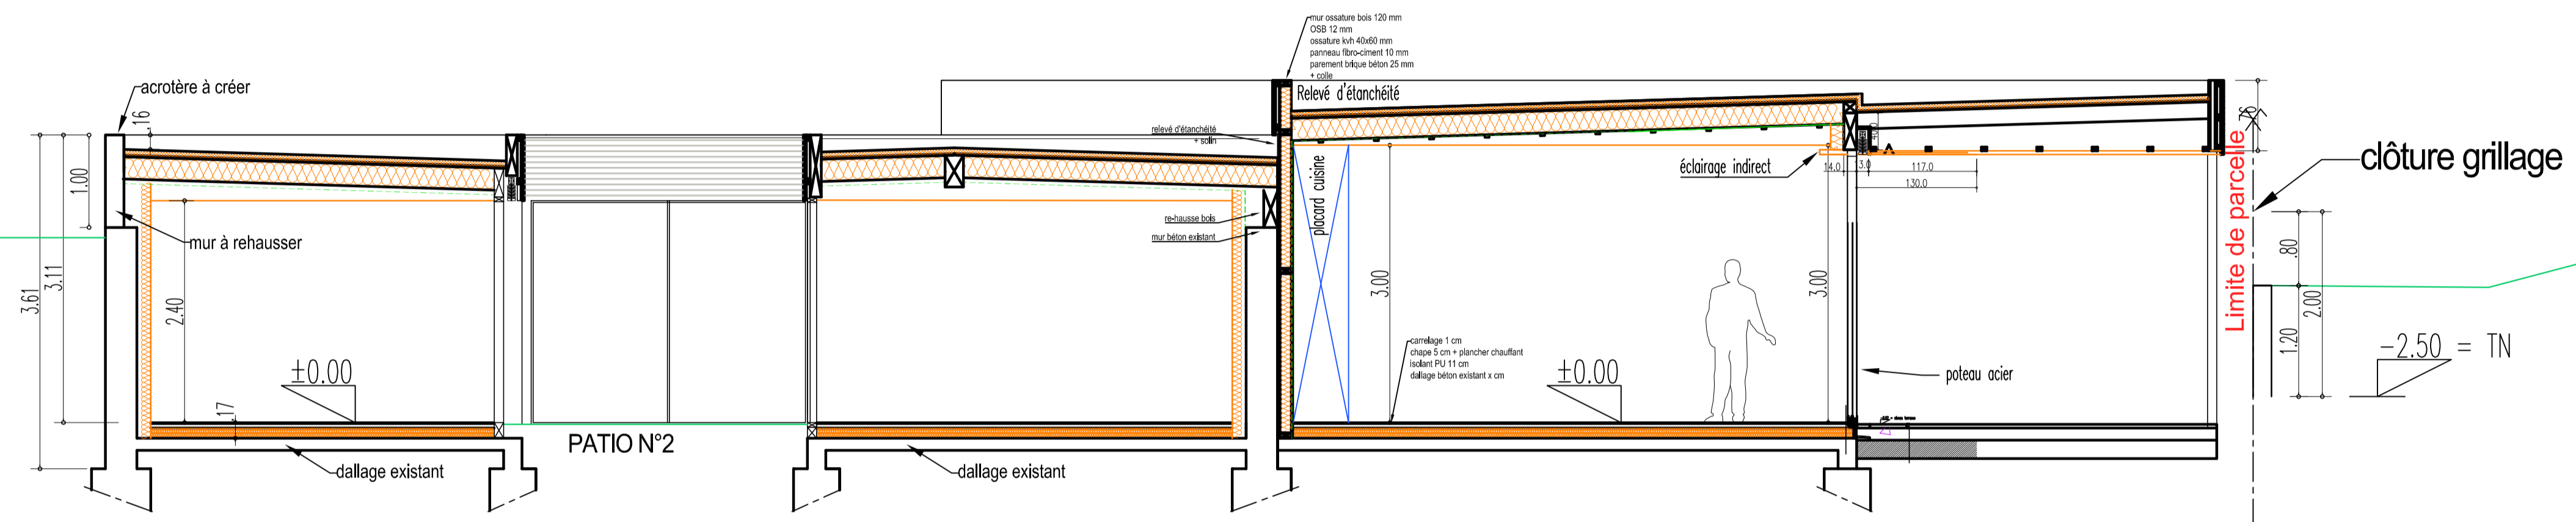

COUPE SUR CUISINE - CH 3 et patio

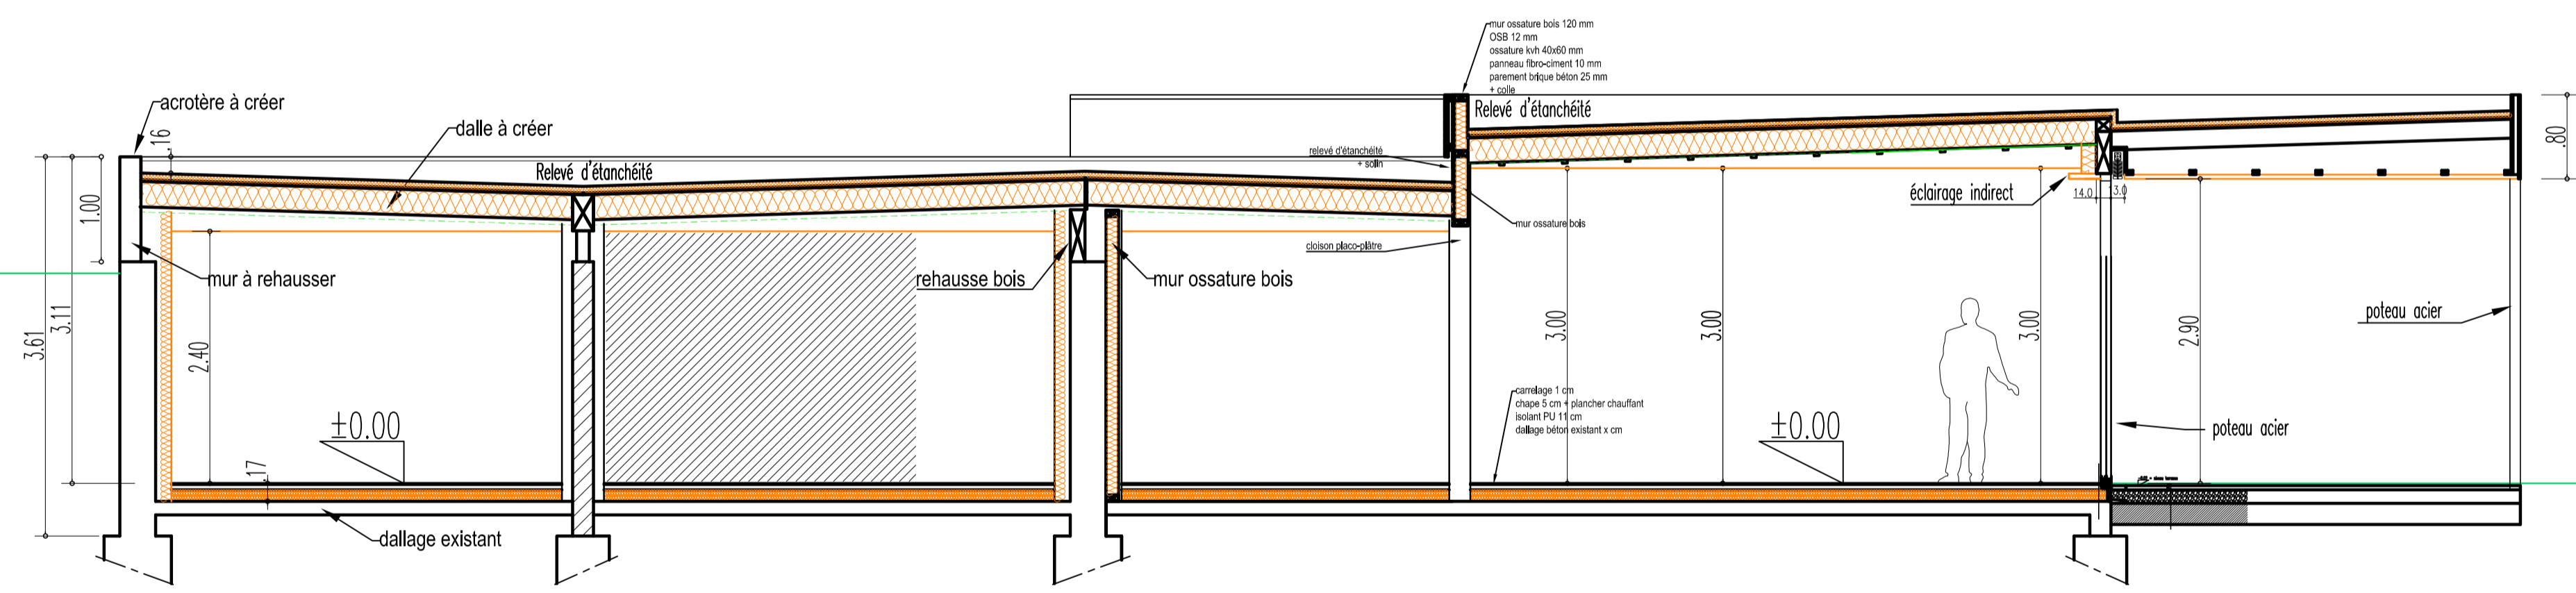

COUPE SUR CUISINE - CH 3 et patio

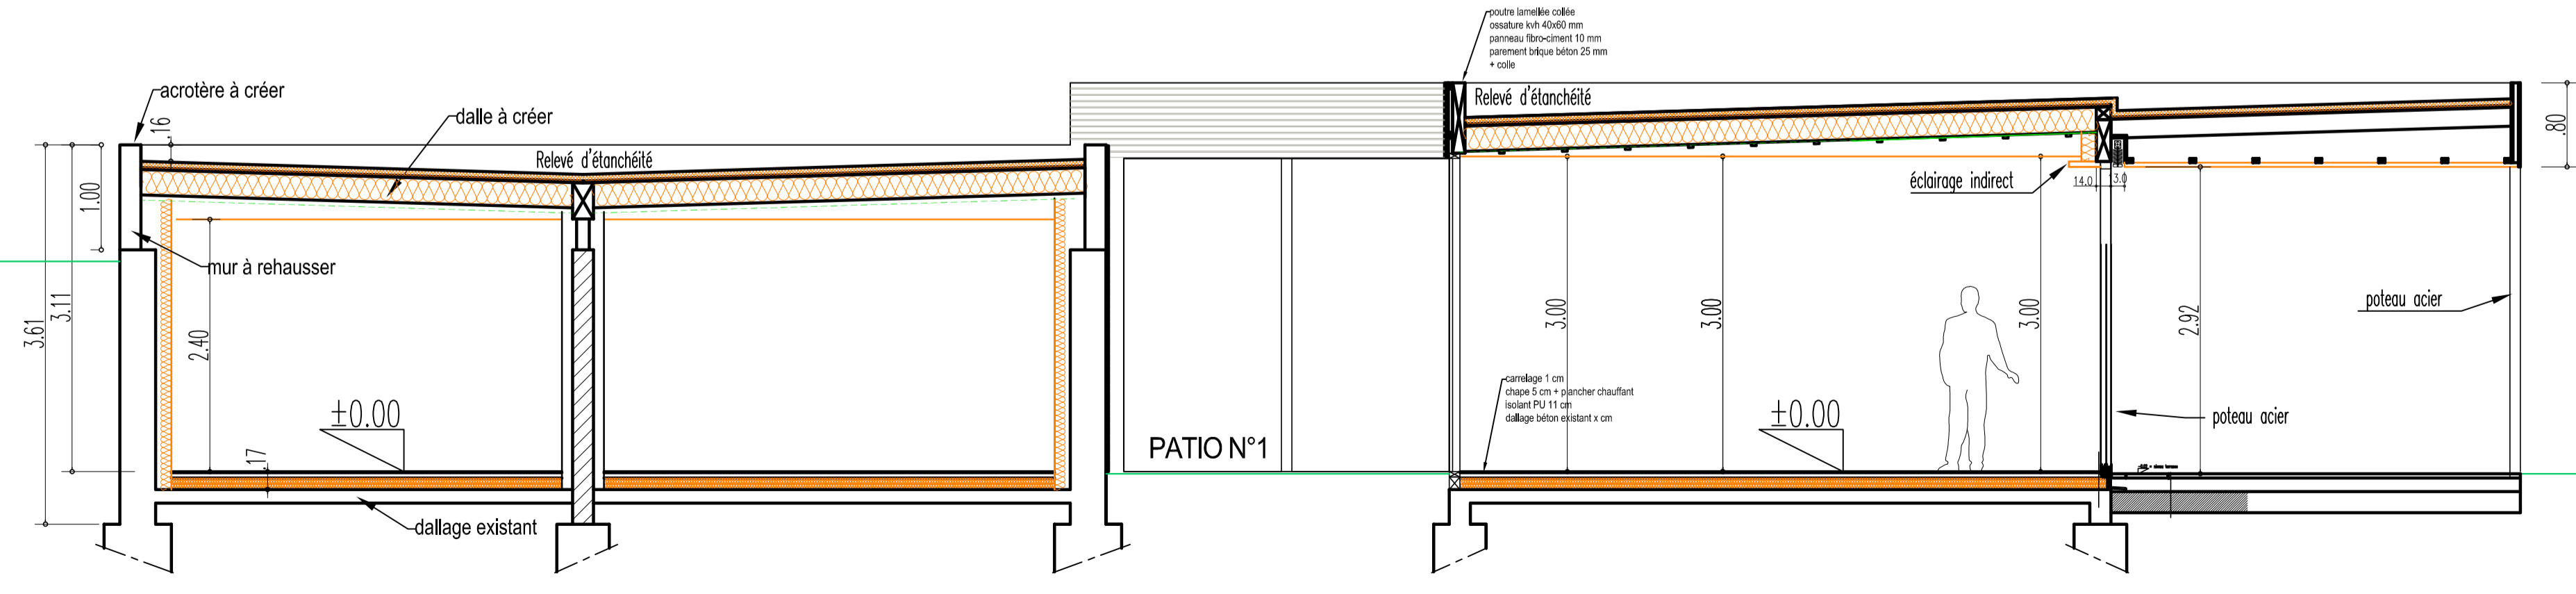

COUPE SALON SEOUR PATIO 1

MAITRE D'OUVRAGE

PROJET

CONSTRUCTION D'UNE MAISON INDIVIDUELLE

PIECES

COUPES - FACADES - 1/50

**EN**  
ARCHITECTES

ERHARD RAPHAEL  
MIRANDA CARLOS  
ARCHITECTES ASSOCIES  
16 RUE DU CHATEAU - 68130 ALTKIRCH  
T 03 69 10 80 15 F 03 69 10 80 16  
www.emaa.fr / emaa@emaa.fr

D		
C		
B		
A		
IndDate	Modifications	
HER-H-MI	PRO	07/02/2021