



COUPE D-D SUR PATIO N°1

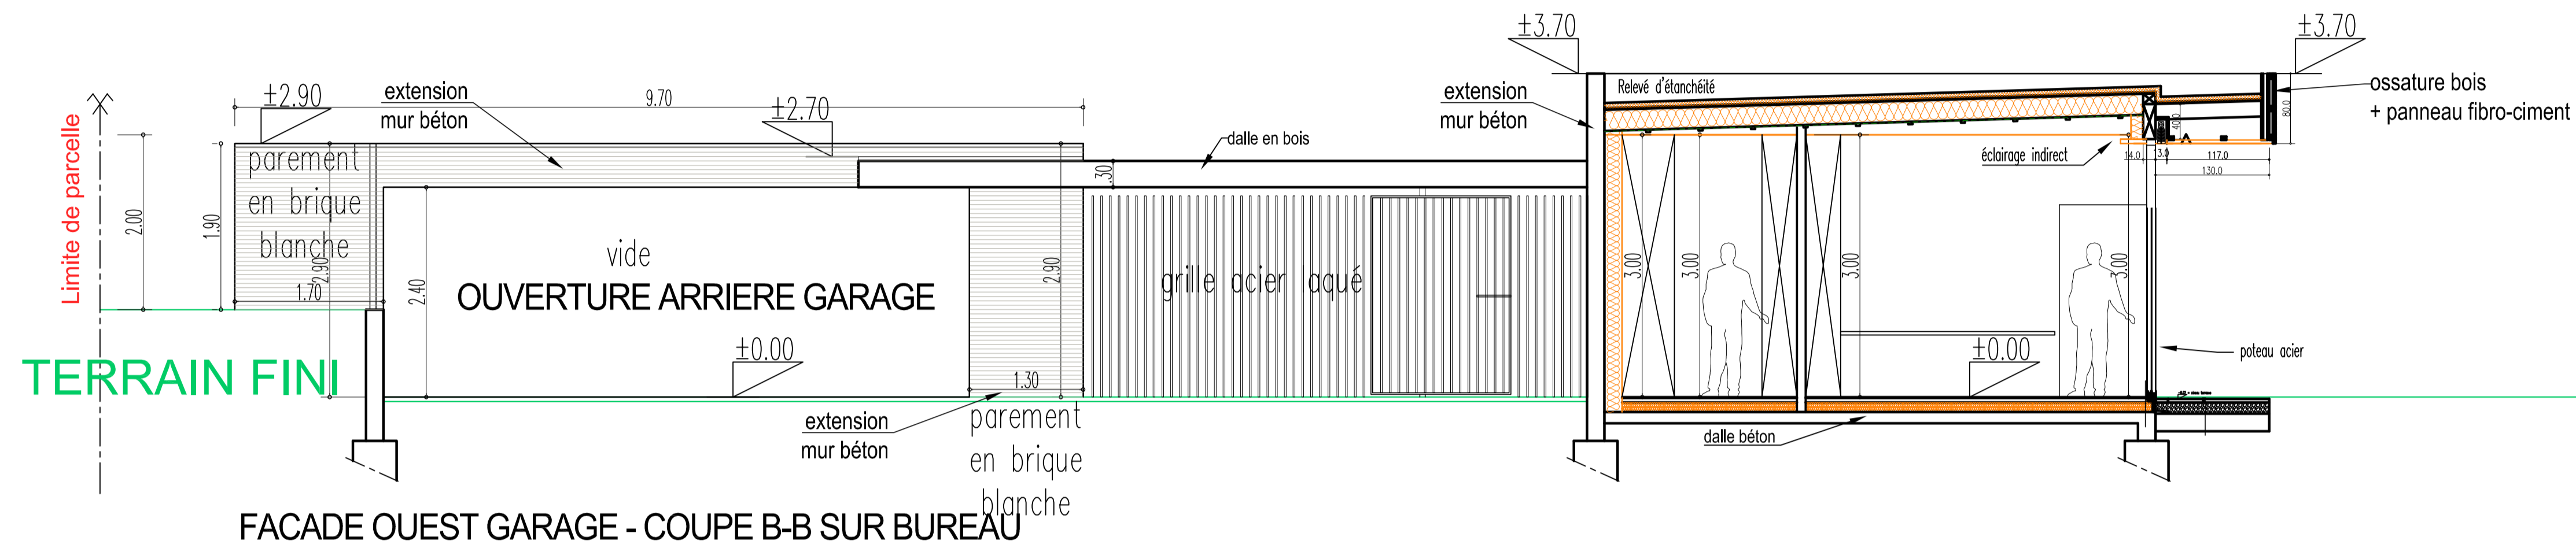

FACADE OUEST GARAGE - COUPE B-B SUR BUREAU

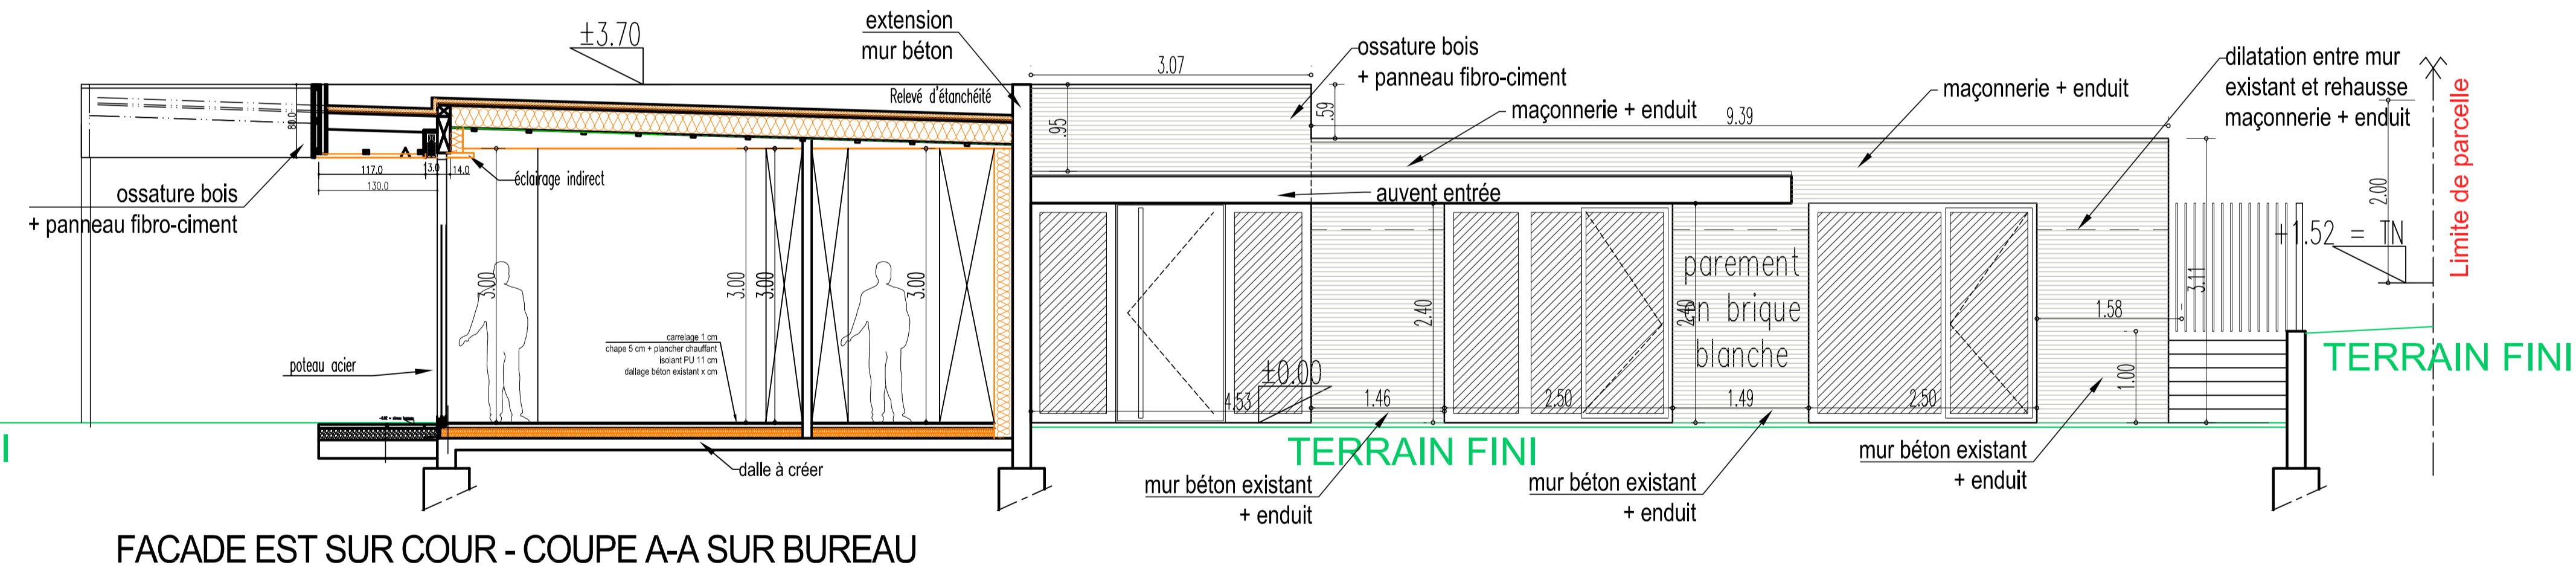

FACADE EST SUR COUR - COUPE A-A SUR BUREAU

MAITRE D'OUVRAGE

PROJET  
CONSTRUCTION D'UNE  
MAISON INDIVIDUELLE

PIECES  
COUPES - FACADES - 1/50

**EMA**  
ARCHITECTES

ERHARD RAPHAEL  
MIRANDA CARLOS  
ARCHITECTES ASSOCIES  
16 RUE DU CHATEAU - 68130 ALTKIRCH  
T 03 69 10 80 15 F 03 69 10 80 16  
www.emaa.fr / ema@emaa.fr

D		
C		
B		
A		
IndDate	Modifications	
HER-H-MI	PRO	07/02/2021