



COUPE C-C SUR ENTREE ET HALL COMMUN

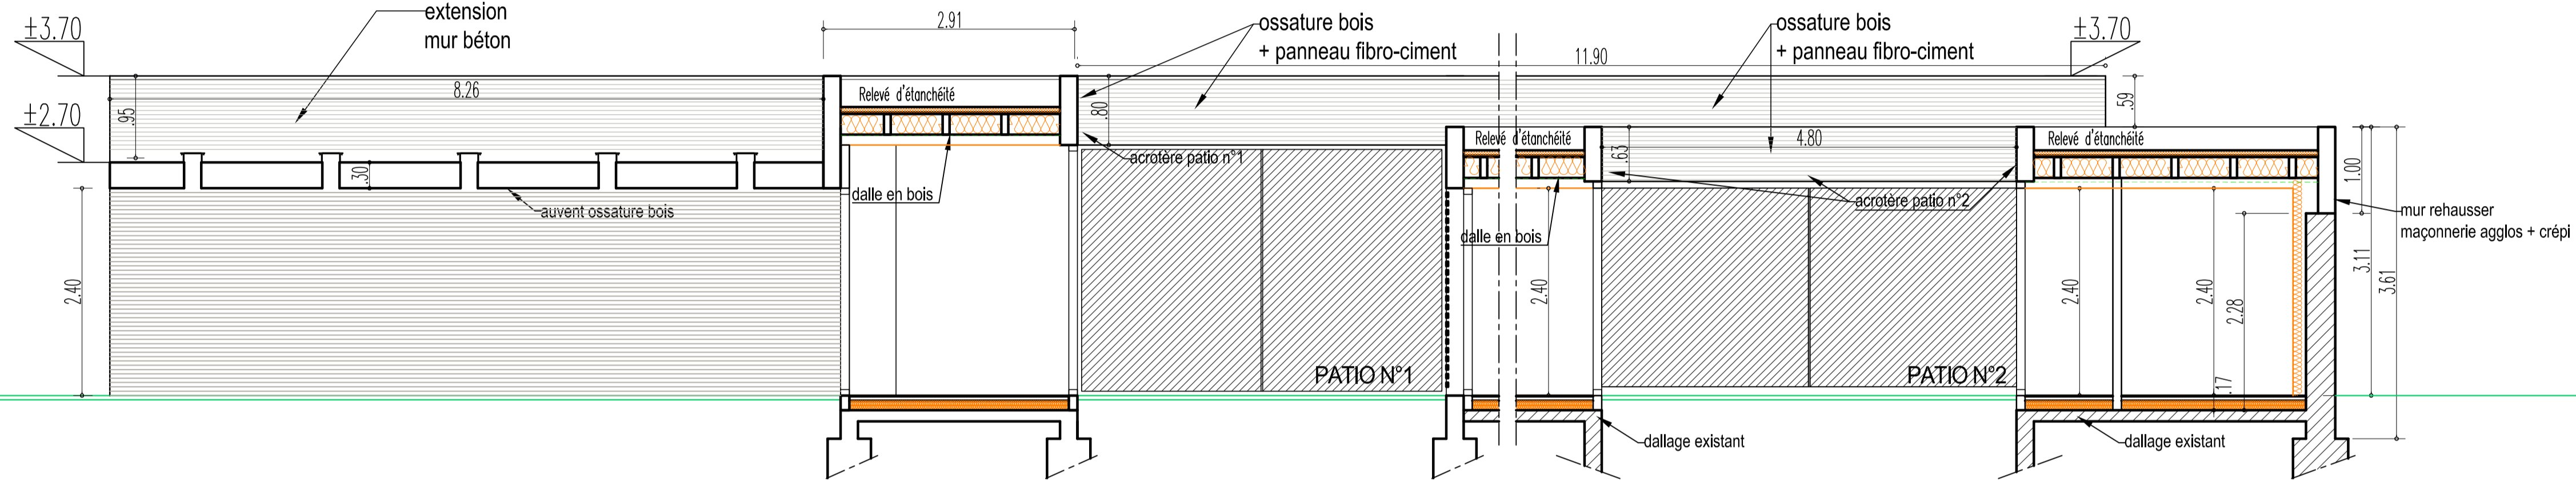

FACADE NORD - COUPE F-F SUR PATIO N°1 et N°2

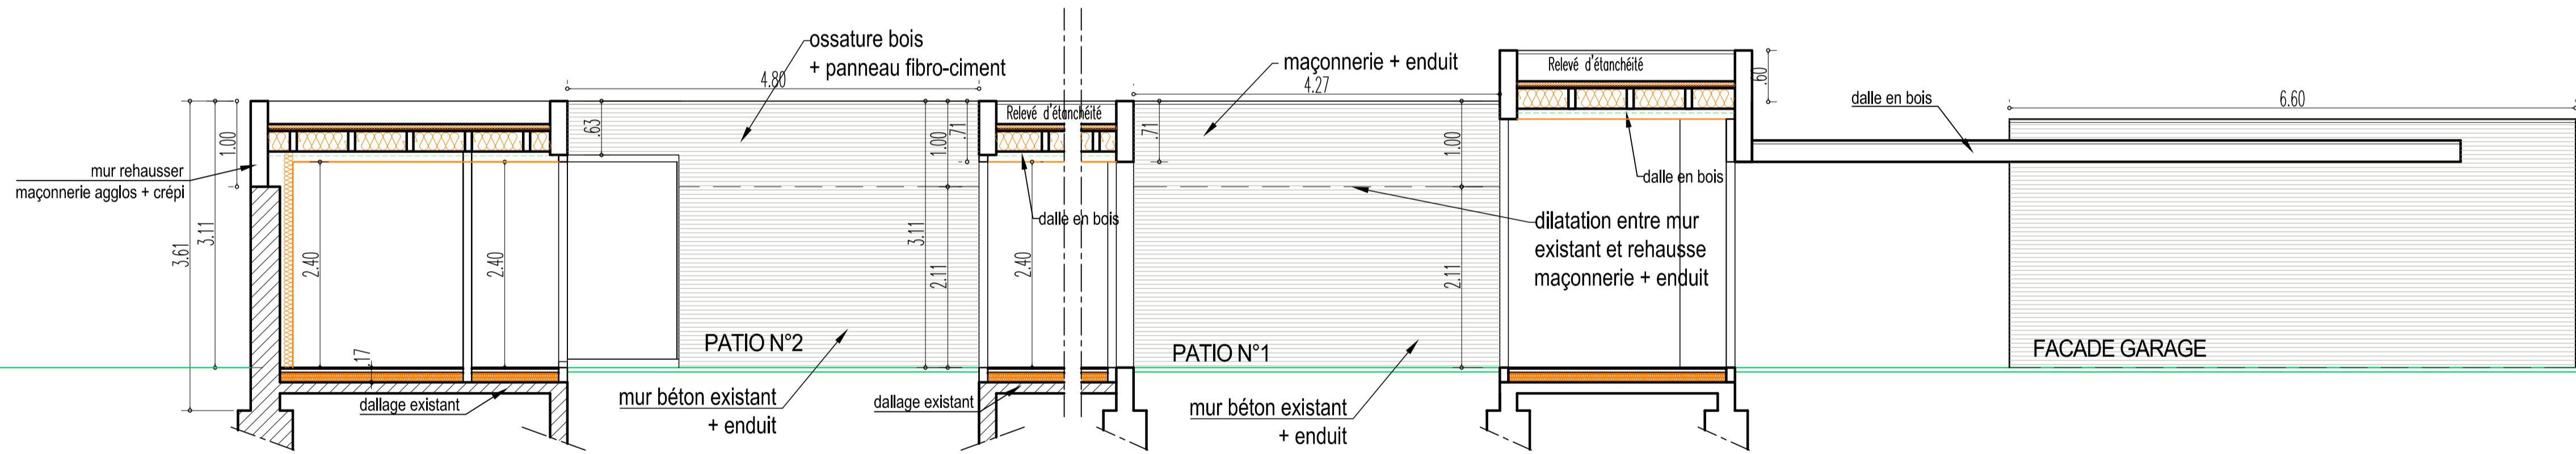

FACADE SUD - COUPE G-G SUR PATIO N°1 et N°2

MAITRE D'OUVRAGE

PROJET

CONSTRUCTION D'UNE
MAISON INDIVIDUELLE

PIECES

COUPES 1/50

EMA
ARCHITECTES

ERHARD RAPHAEL
MIRANDA CARLOS
ARCHITECTES ASSOCIES
16 RUE DU CHATEAU - 68130 ALTKIRCH
T 03 69 10 80 15 F 03 69 10 80 16
www.emaa.fr / ema@emaa.fr

D		
C		
B		
A		
IndDate	Modifications	
HER-H-MI	PRO	07/02/2021