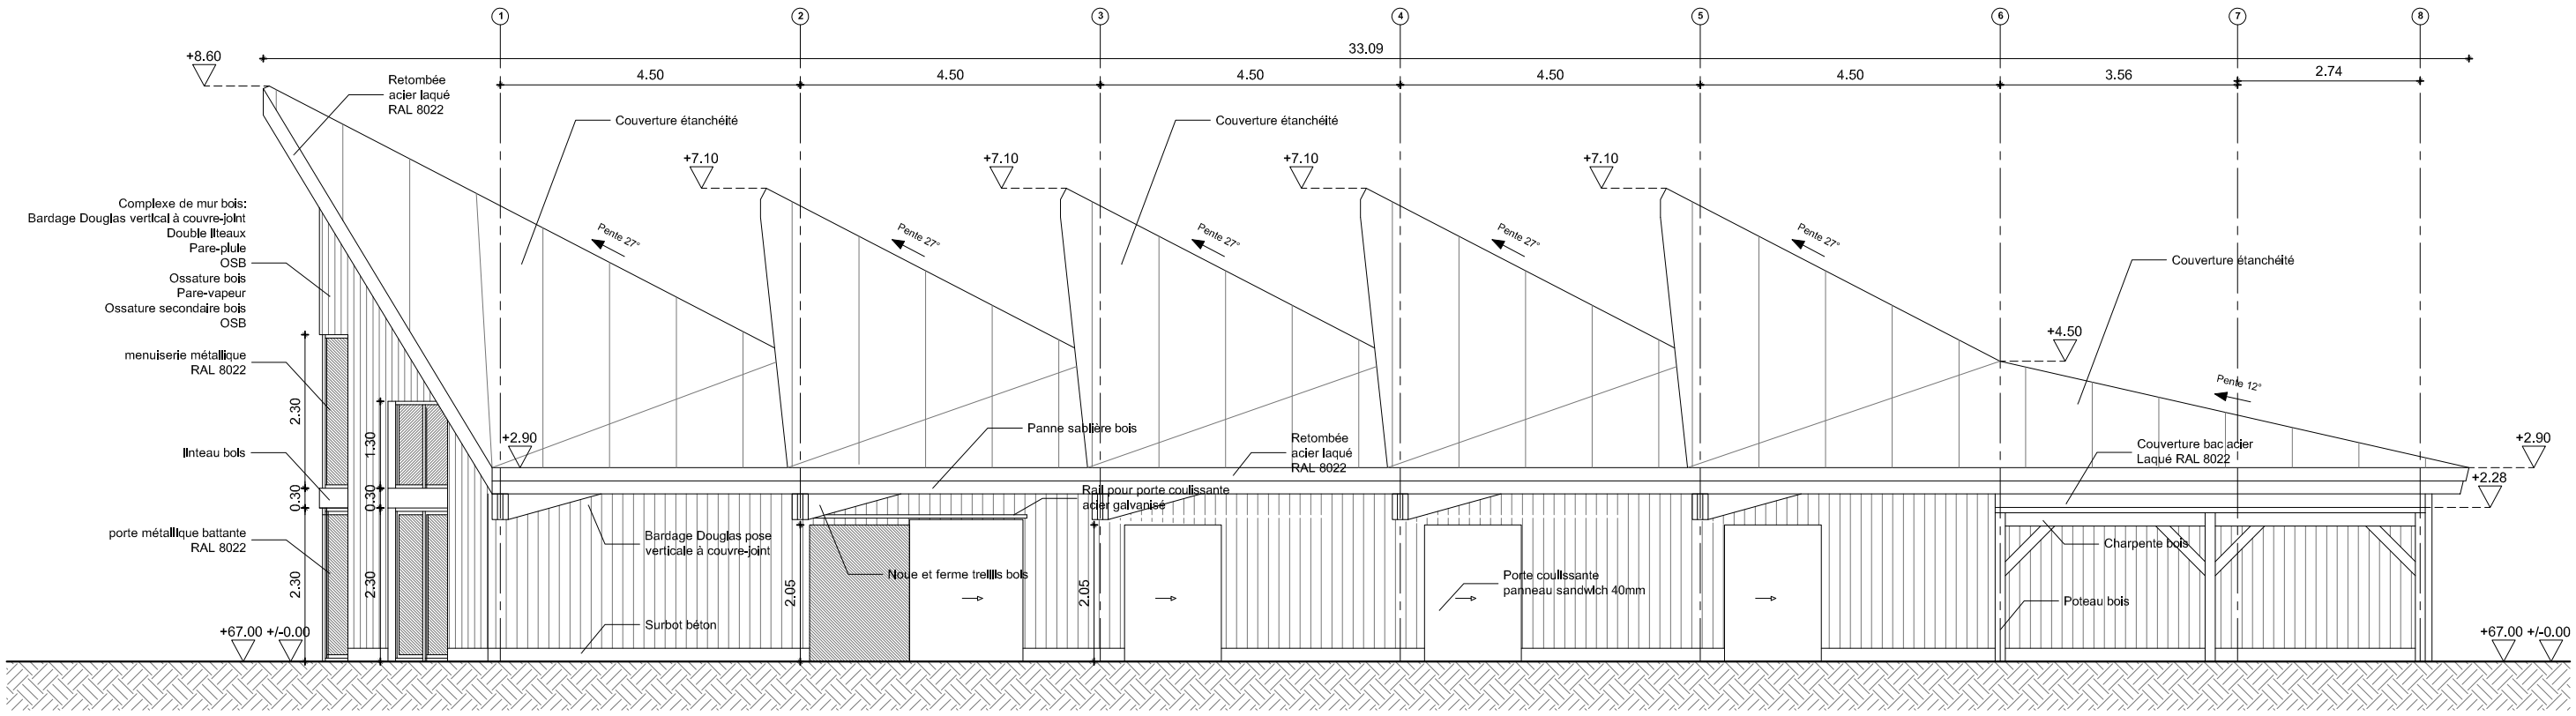

FACADE EST

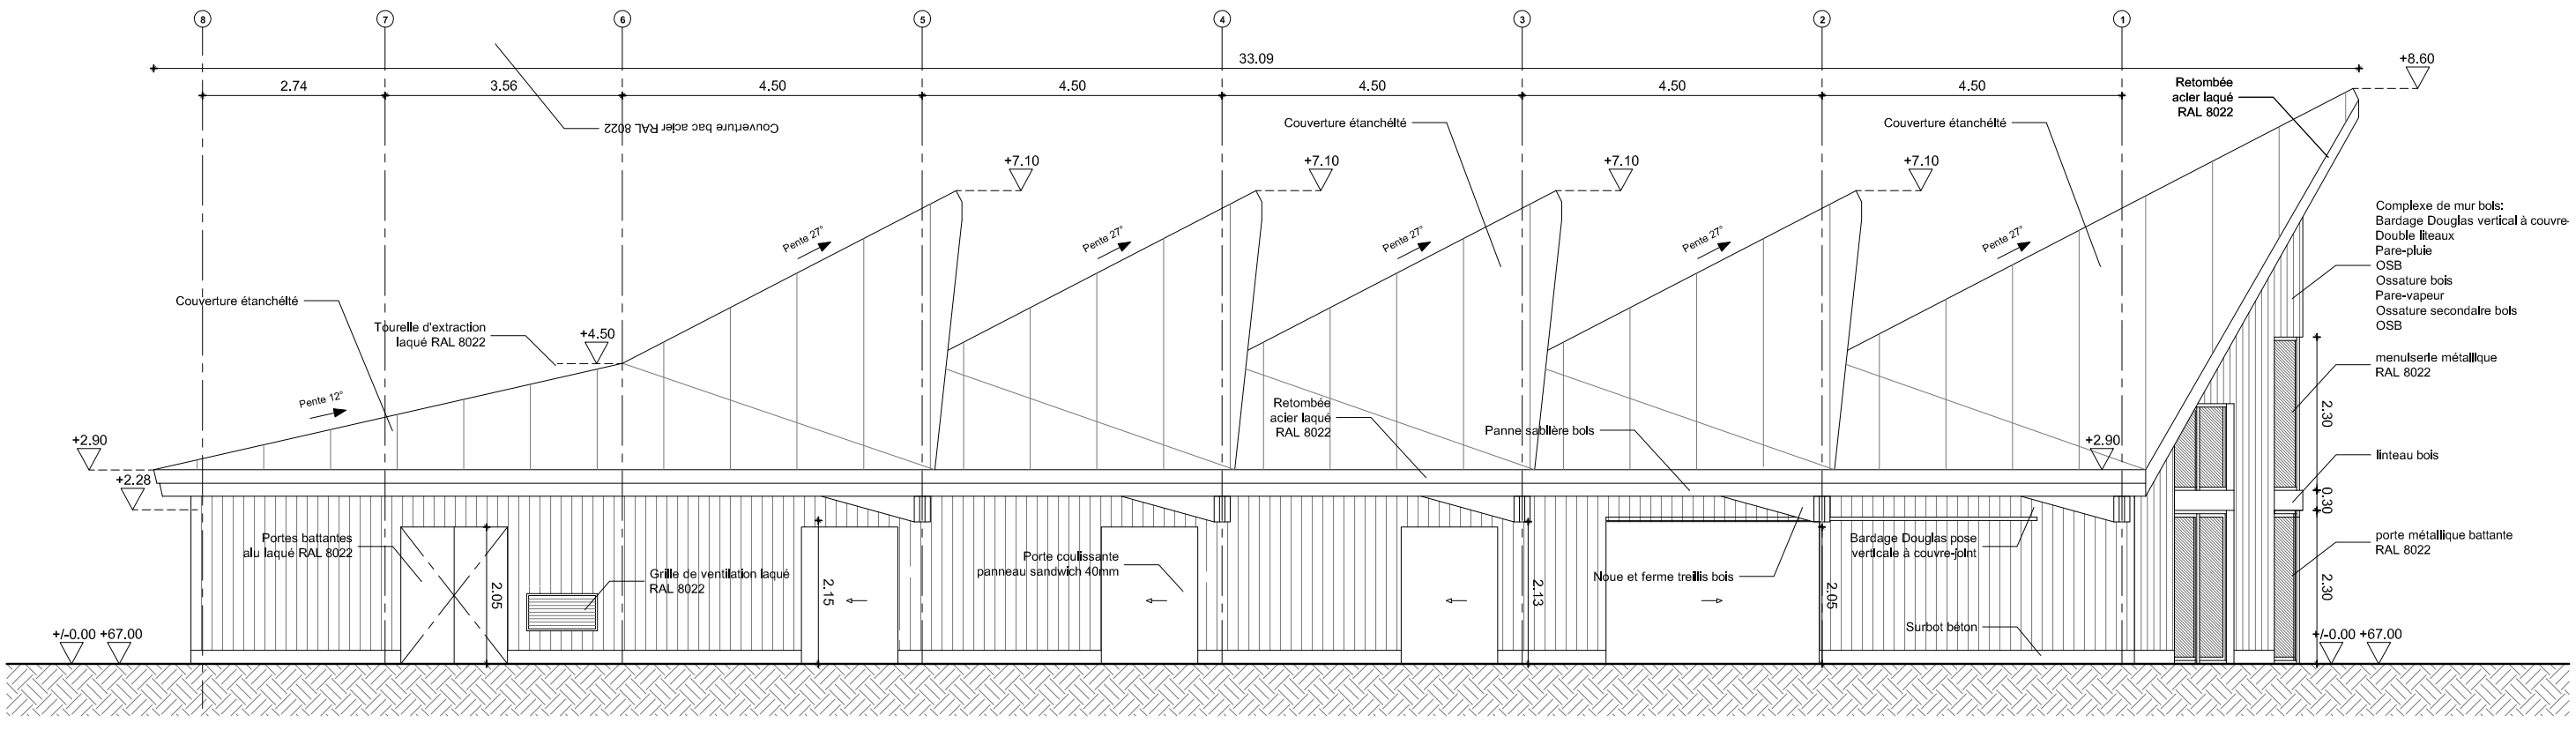

FACADE OUEST

BENOIT MORIN
ARCHITECTE

82, Rue du Légué
22000 SAINT-BRIEUC

t : 06.67.52.36.05

benoit.morin@construire.cc

BRANFERE

OKAPI

Phase :DET
Indice: 1

échelle: 1/100
date : 08/09/2021

FACADES