


FACADE SUD

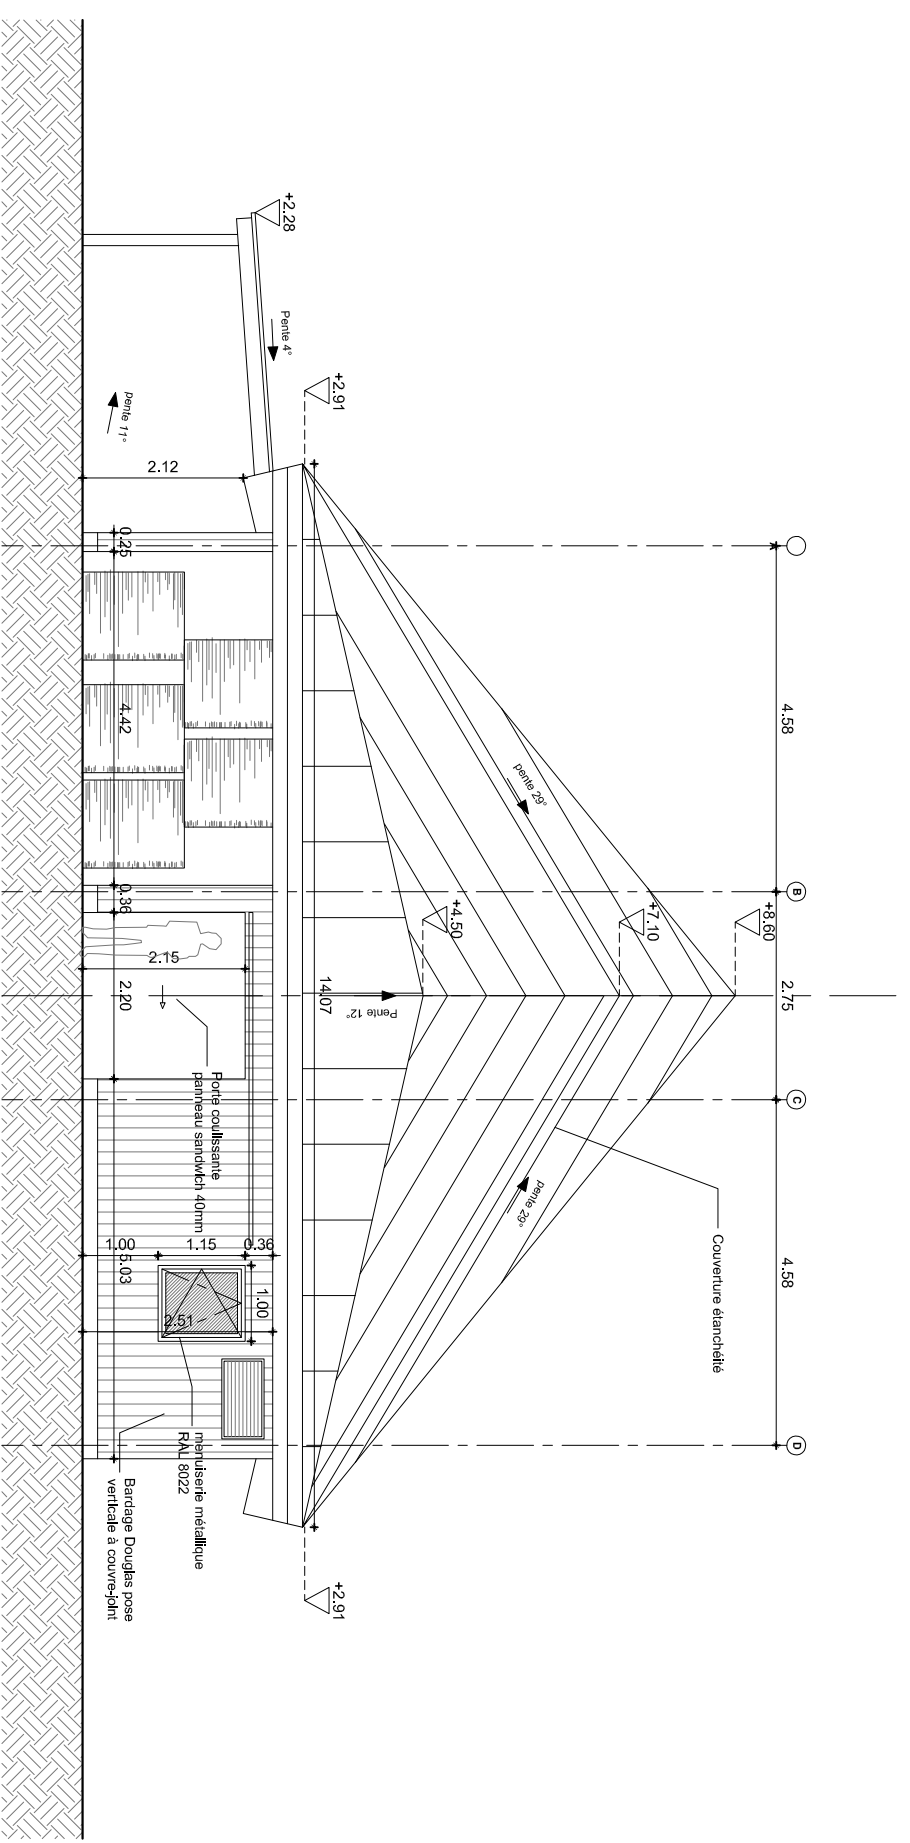

FACADE NORD

BENOIT MORIN ARCHITECTE
82, Rue du Légué 22000 SAINT-BRIEUC T : 06.67.52.36.05 benoit.morin@construifre.cc
BRANFERE OKAPI
Phase : DET Indice : 1 échelle : 1/100 date : 08/09/2021
FACADES