


PLAN DE REPERAGE DE LA COUPE
1/200

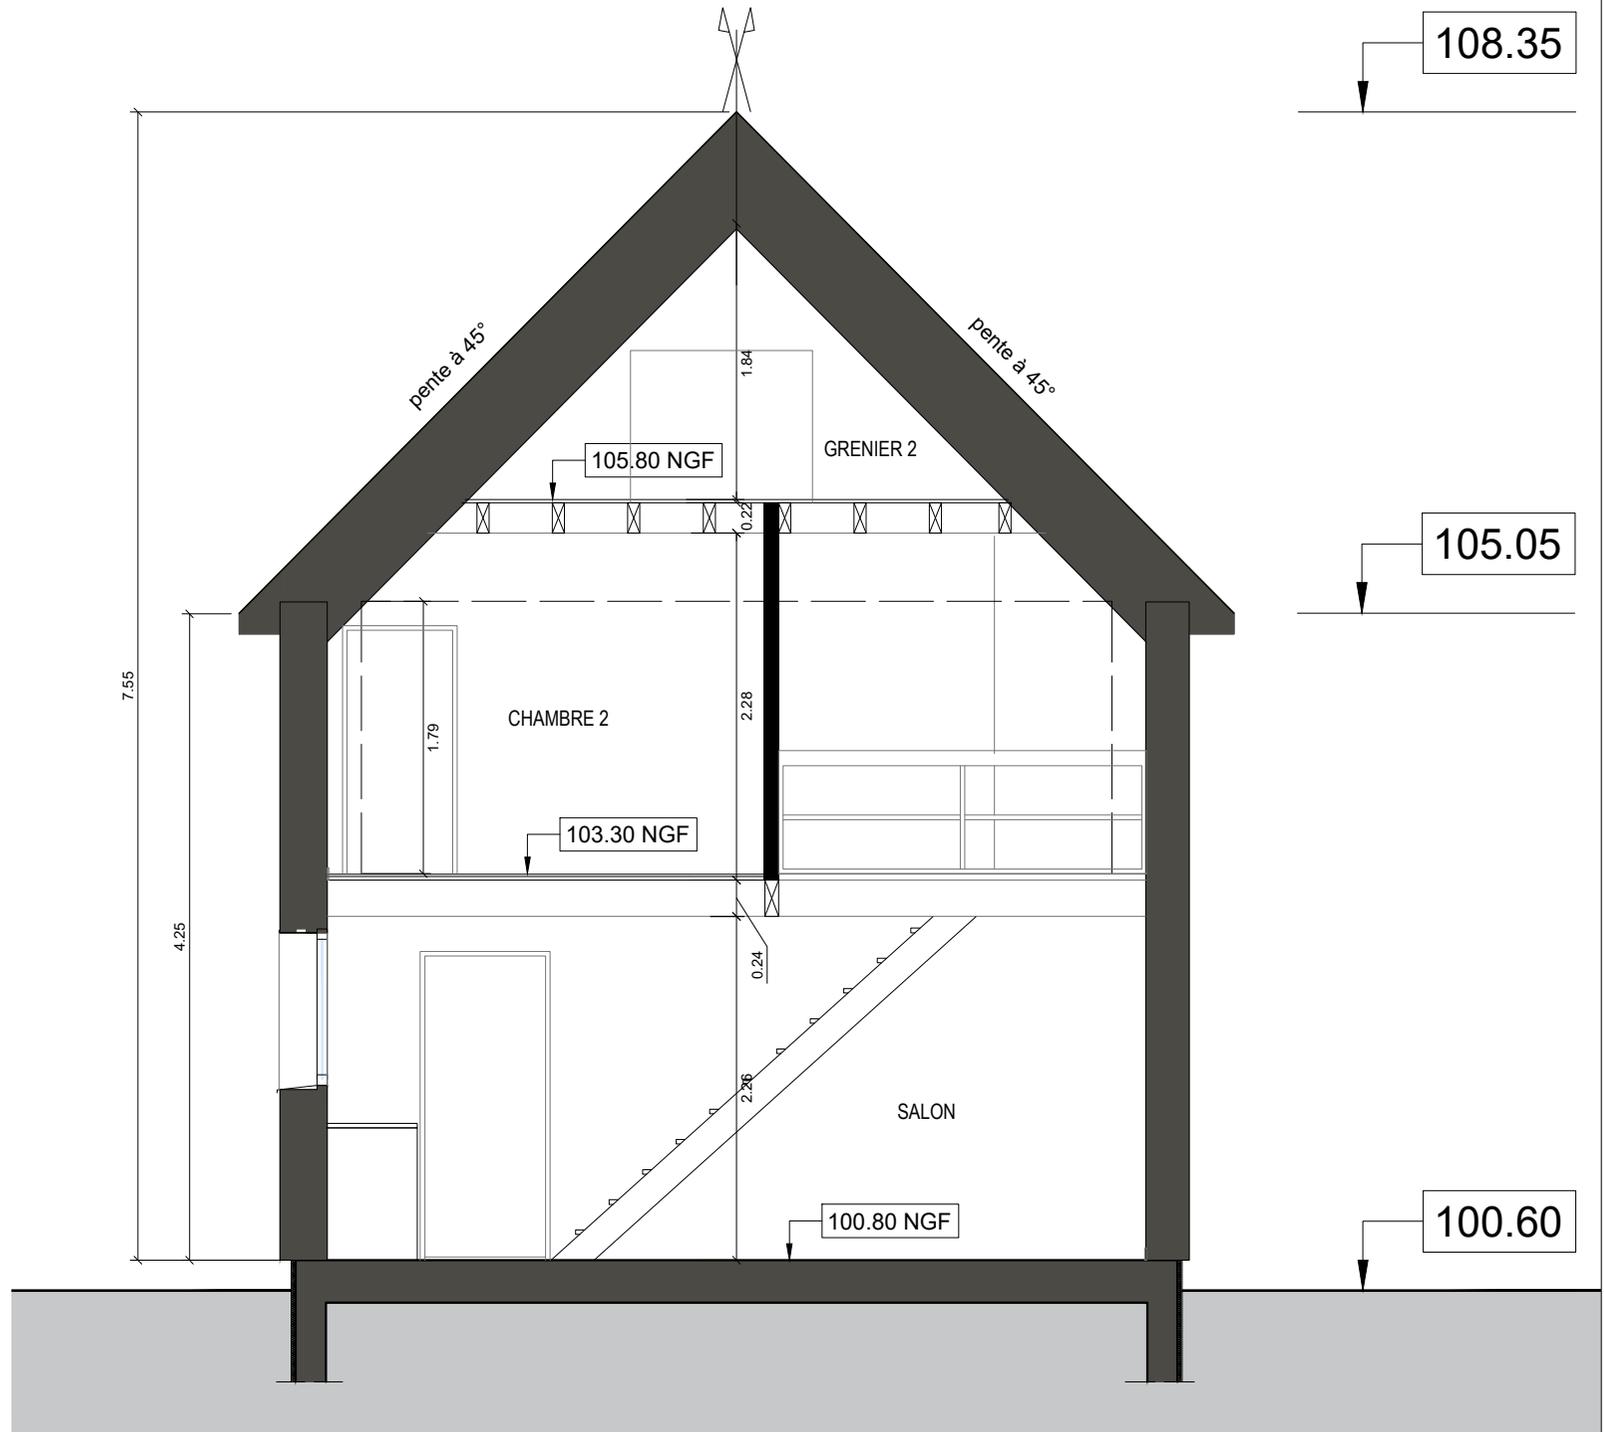

Maison MM
PLAN DE COUPE
1/50