


COUPE AA' Existant

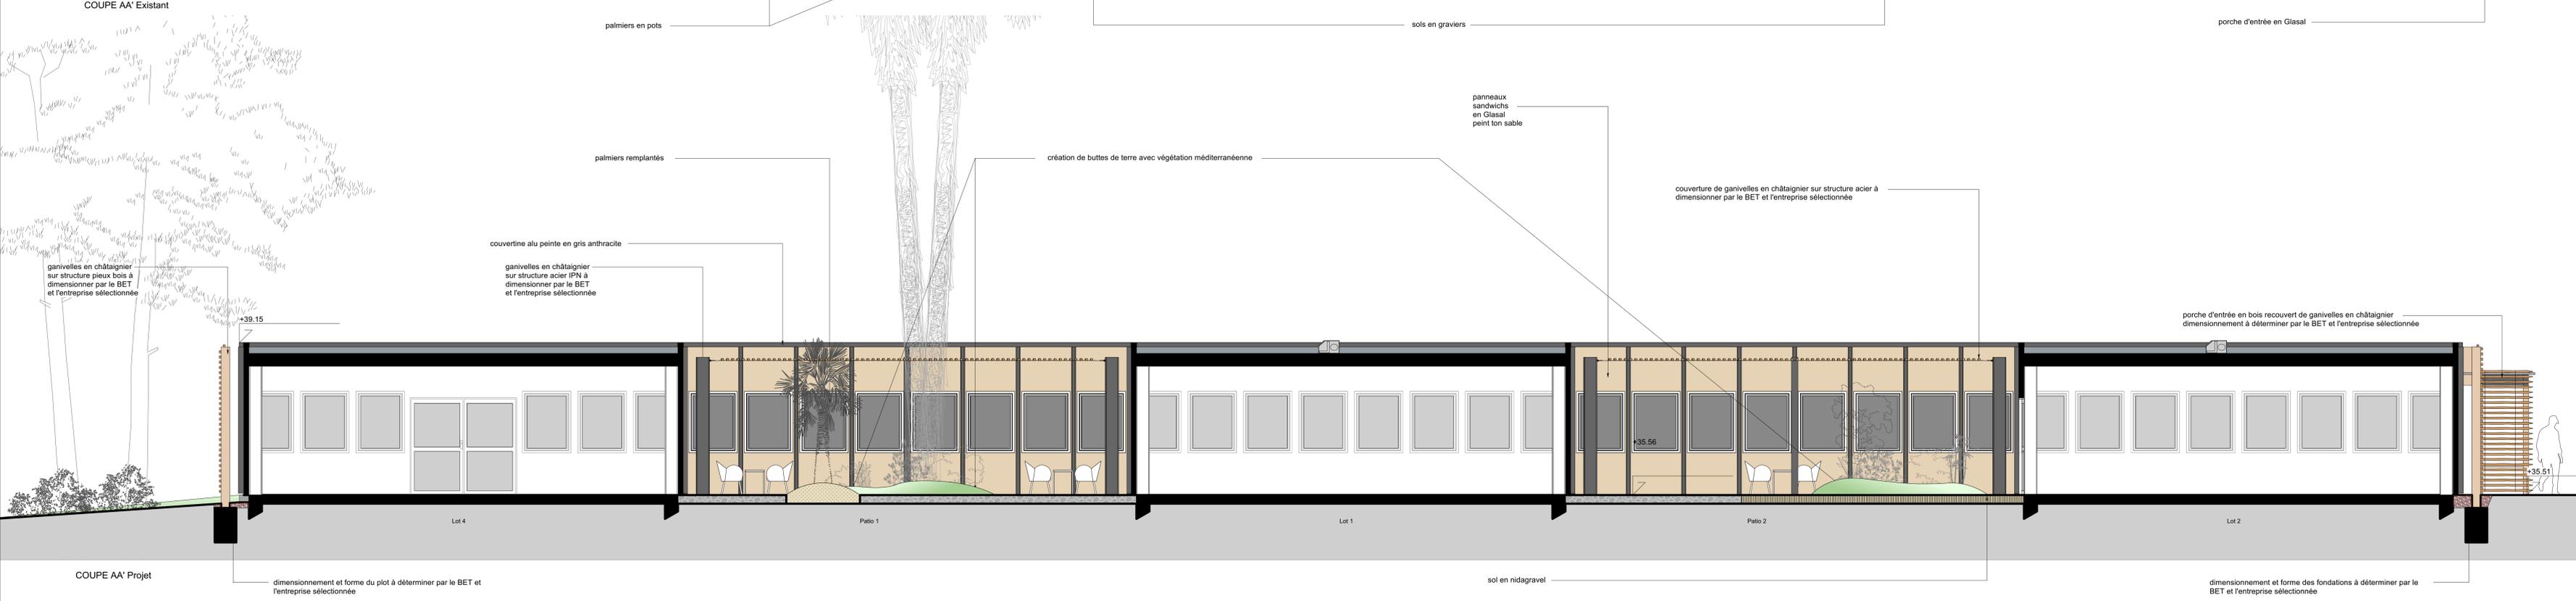

COUPE AA' Projet