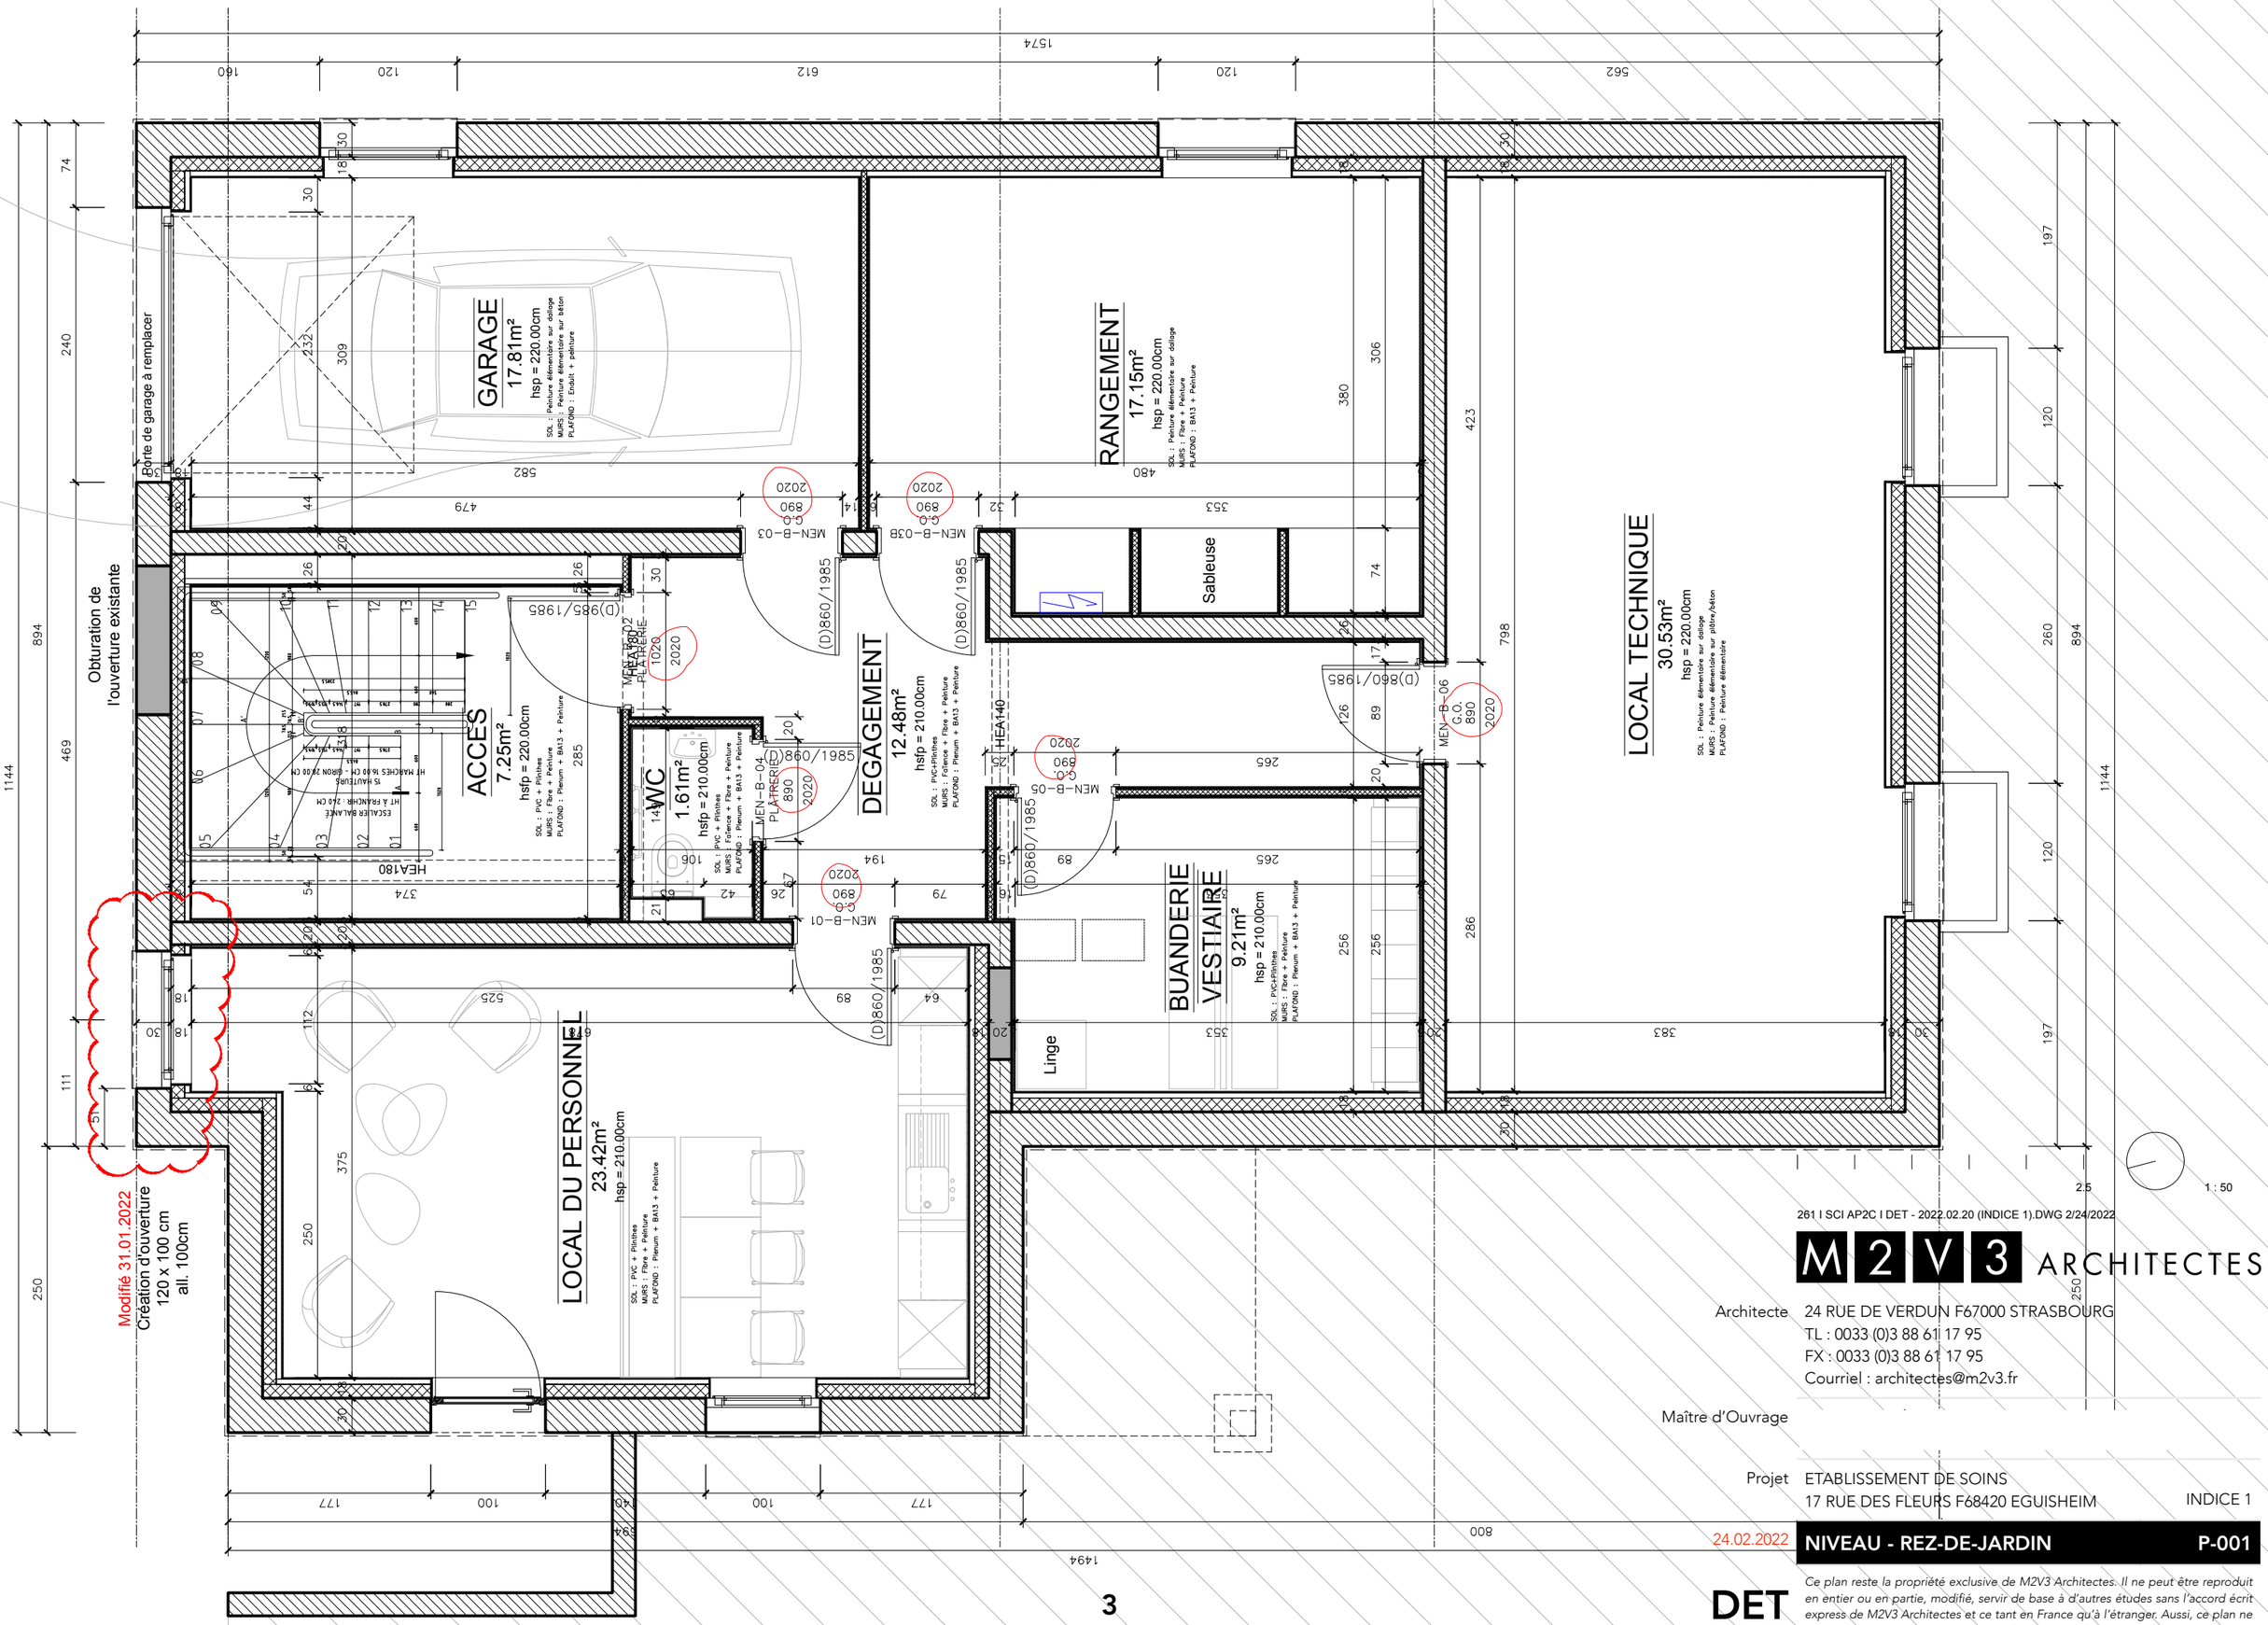

261 I SCI AP2C I DET - 2022.02.20 (INDICE 1).DWG 2/24/2022

M2V3 ARCHITECTES

Architecte 24 RUE DE VERDUN F67000 STRASBOURG
TL : 0033 (0)3 88 61 17 95
FX : 0033 (0)3 88 61 17 95
Courriel : architectes@m2v3.fr

Maître d'Ouvrage

Projet ETABLISSEMENT DE SOINS
17 RUE DES FLEURS F68420 EGUISHEIM

INDICE 1

24.02.2022

NIVEAU - REZ-DE-JARDIN **P-001**

DET

Ce plan reste la propriété exclusive de M2V3 Architectes. Il ne peut être reproduit en entier ou en partie, modifié, servir de base à d'autres études sans l'accord écrit express de M2V3 Architectes et ce tant en France qu'à l'étranger. Aussi, ce plan ne peut en aucun cas être directement utilisé comme plan de construction.