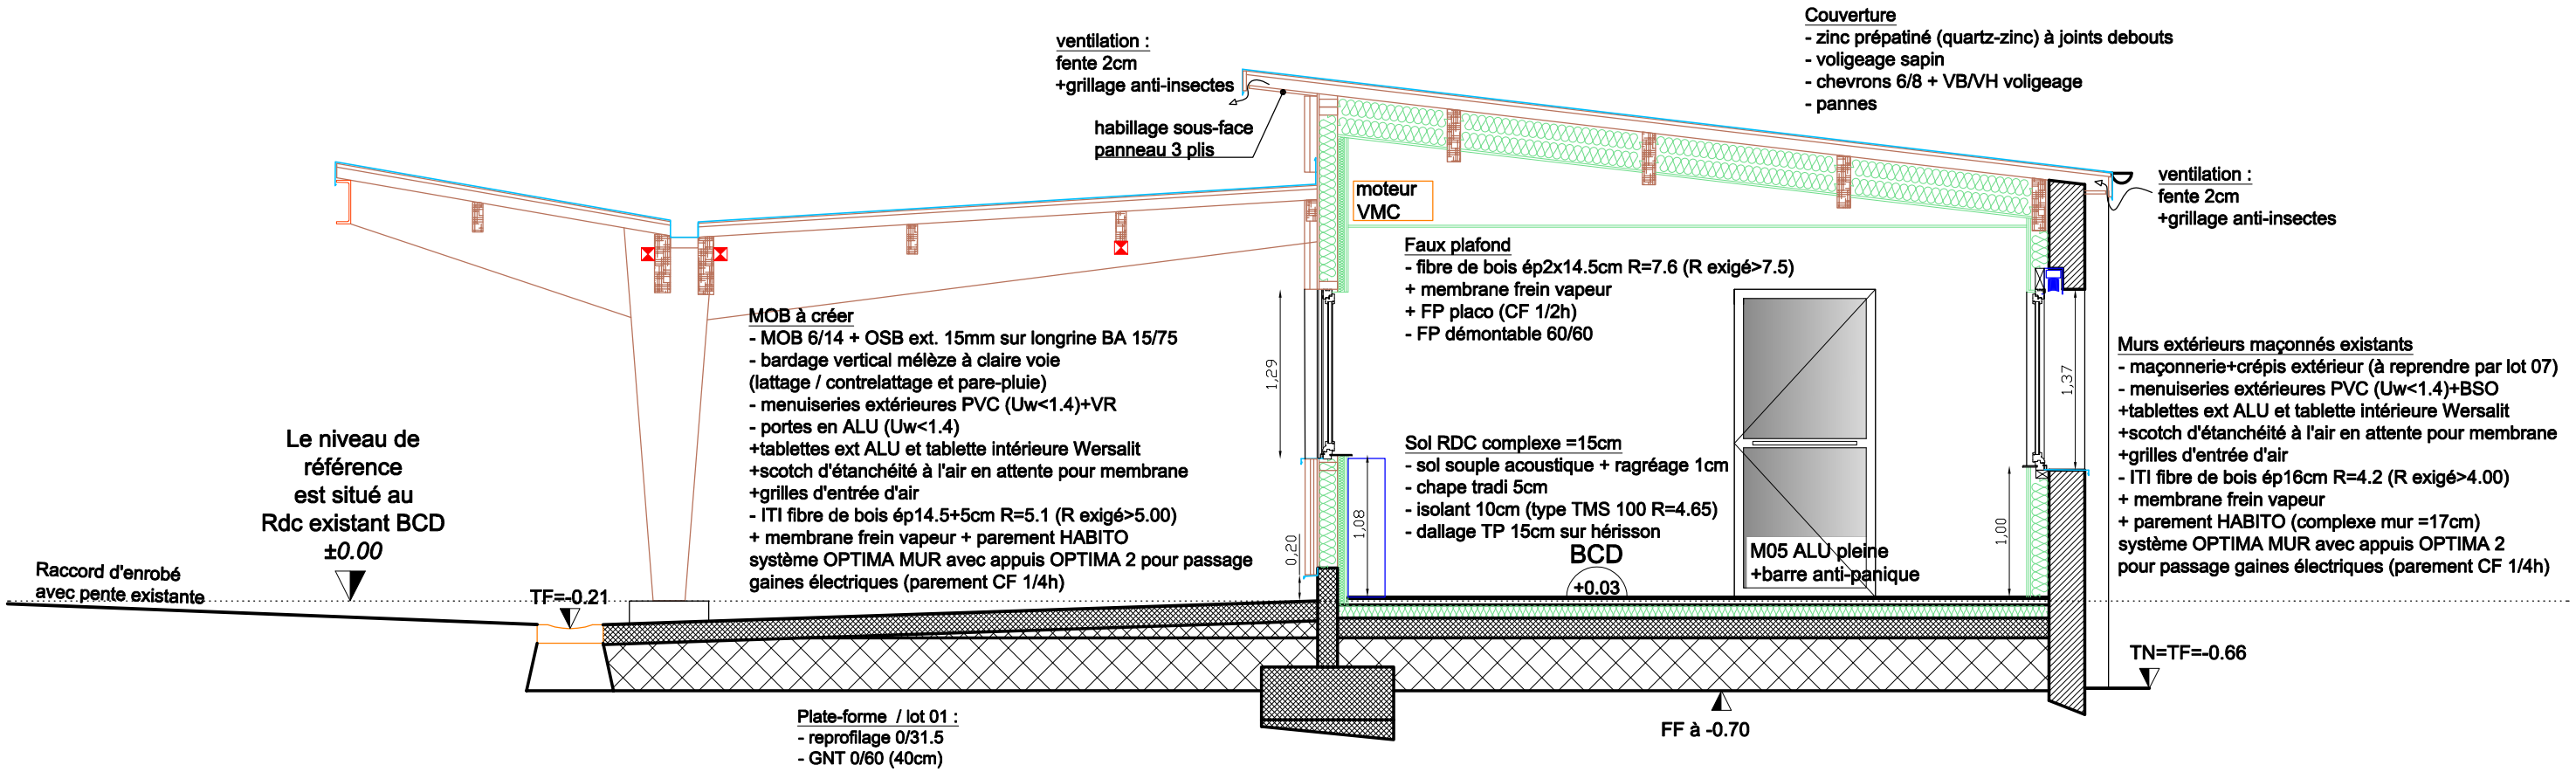

COUPE BB Bcd - 1/50°