
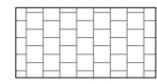
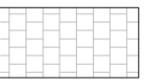


-  Couverture en tuiles mécaniques de couleur brune tuiles de finition à recouvrement sans rive
-  Toitures en tuiles existantes
-  Espaces verts de pleine terre
-  Constructions mitoyennes

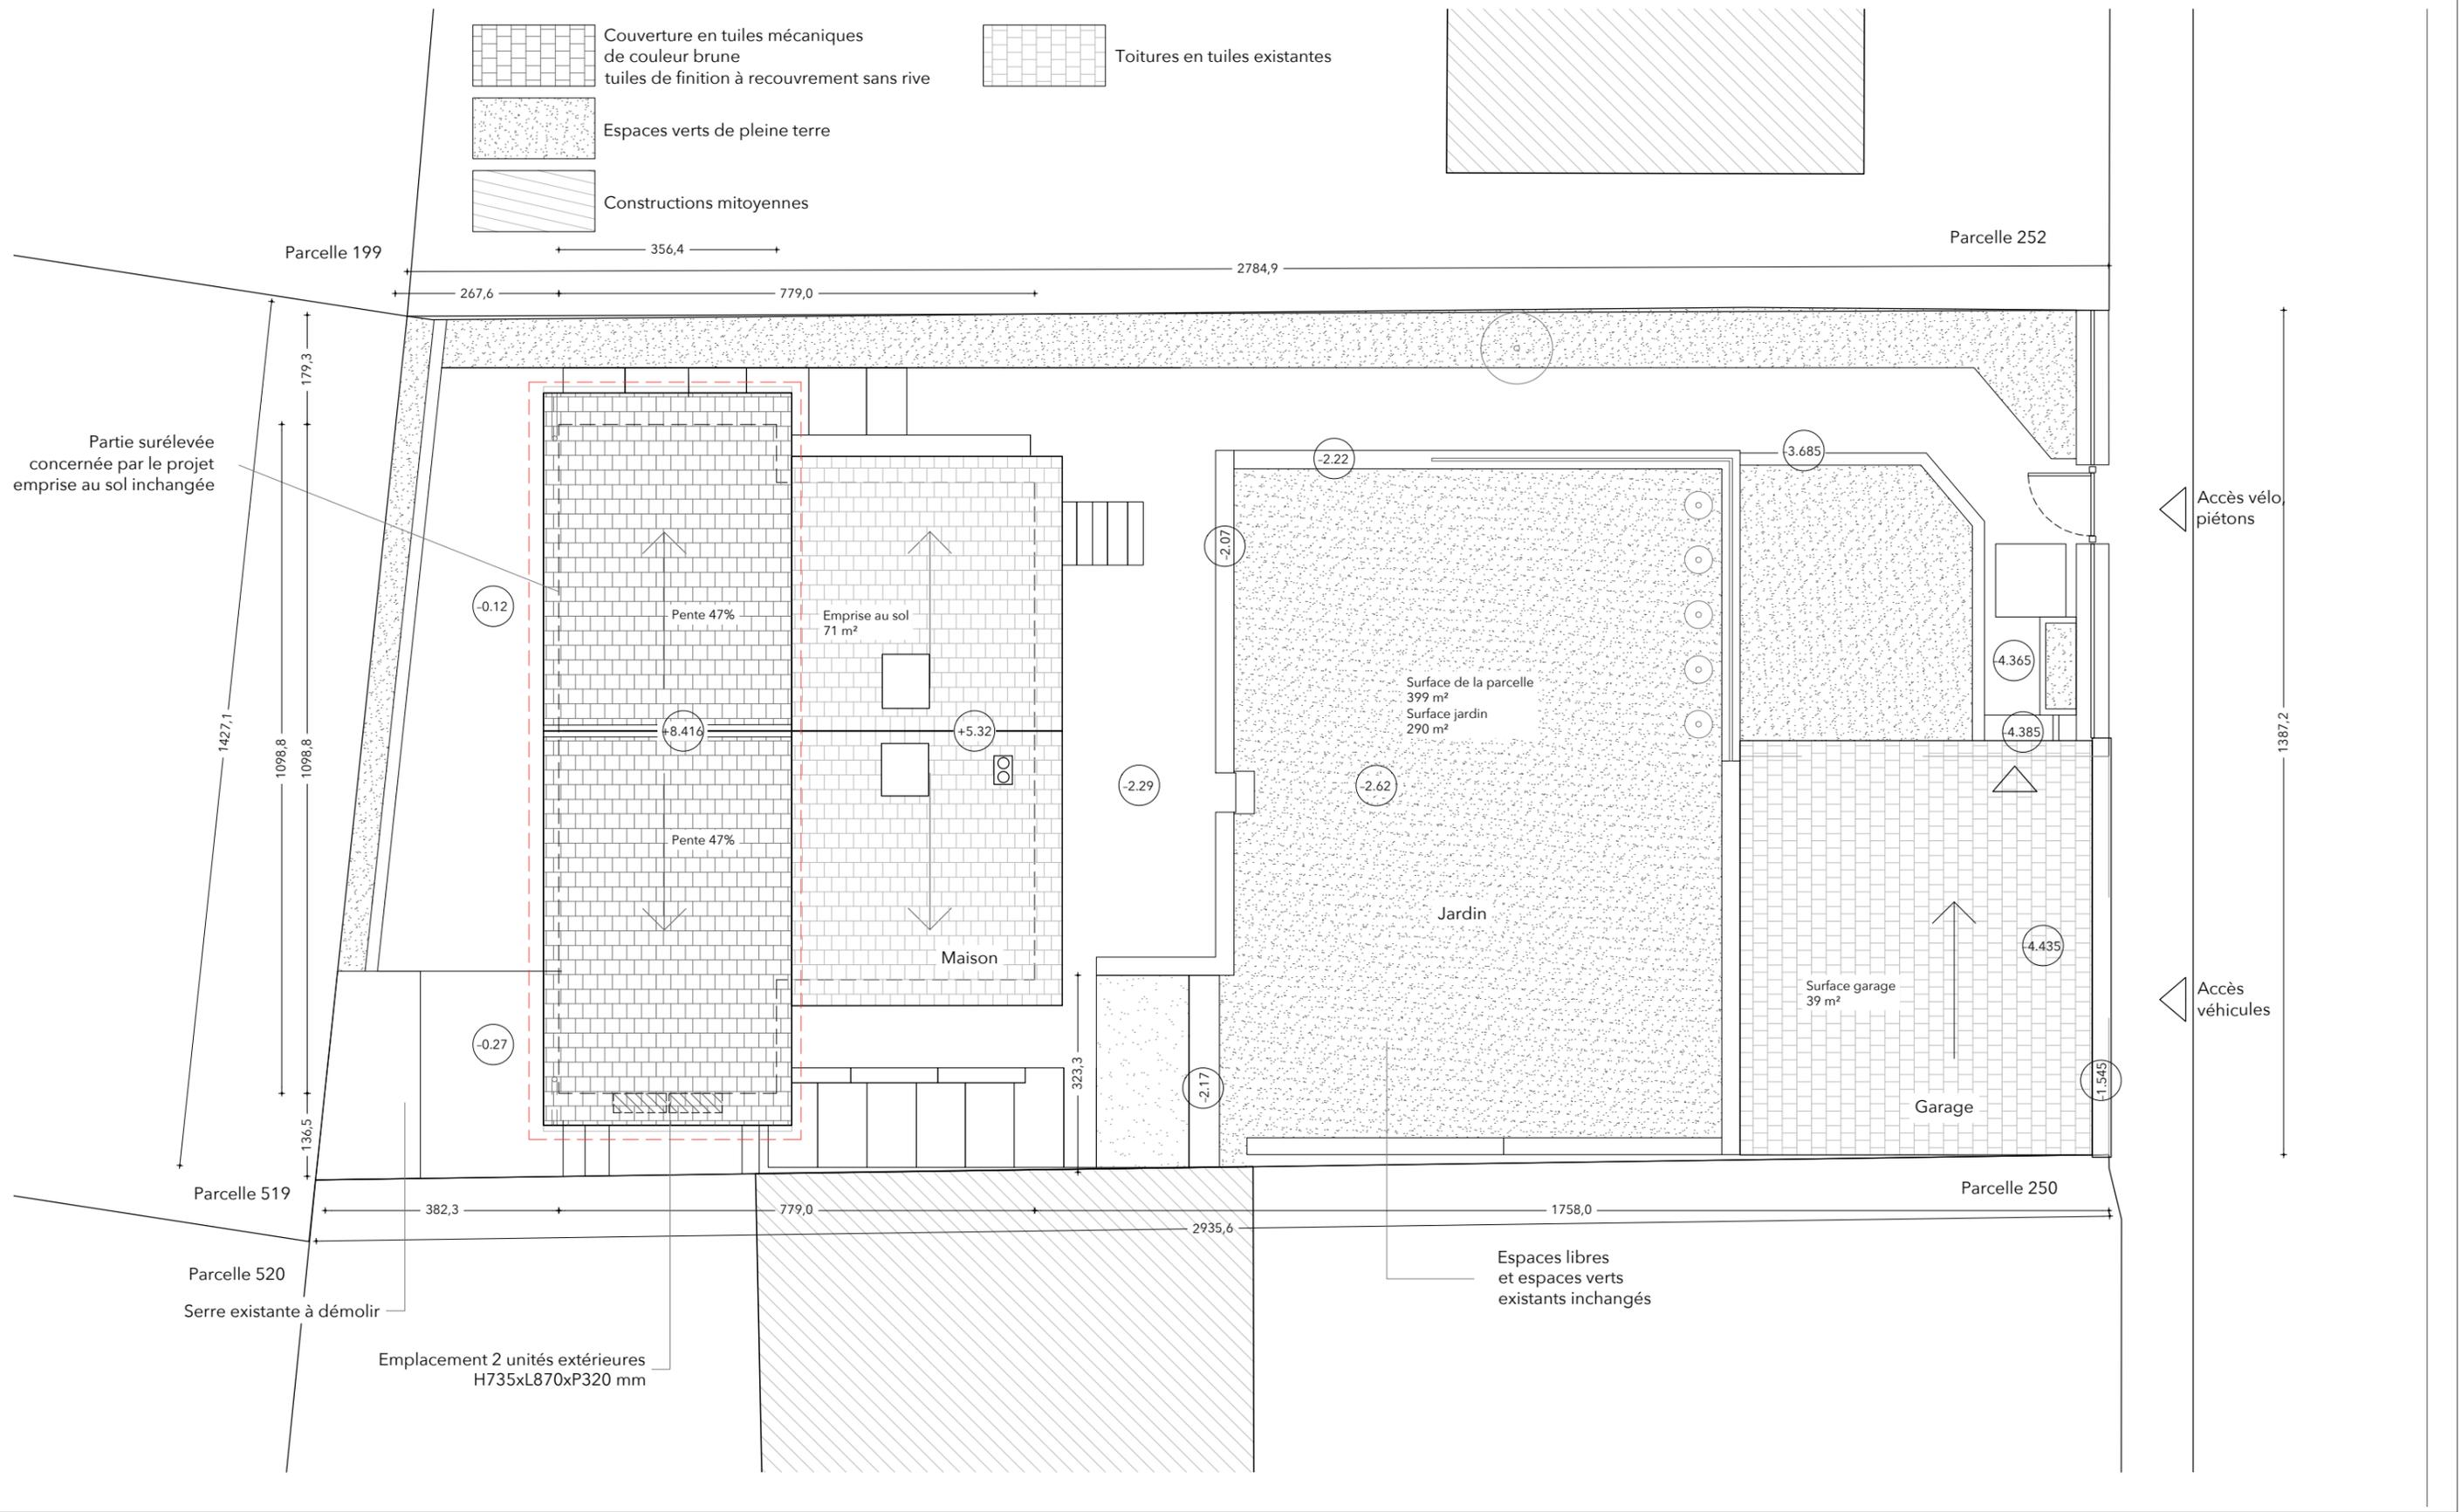

DCE

0.00 Plan de Masse

Confidentiel
 Non conforme pour exécution
 Les entrepreneurs sont tenus de vérifier les cotes sur place



Cali
 Atelier d'Architecture
 35 rue des Artistes 75014 Paris
 t. +33 (0)1 83 56 54 93
 m. +33 (0)6 13 80 26 99
 contact@ateliercali.fr

Surélévation d'une maison individuelle
 Dossier de Consultation des Entreprises

CALI

AVRIL 2022	Indice 1	1/100
------------	----------	-------