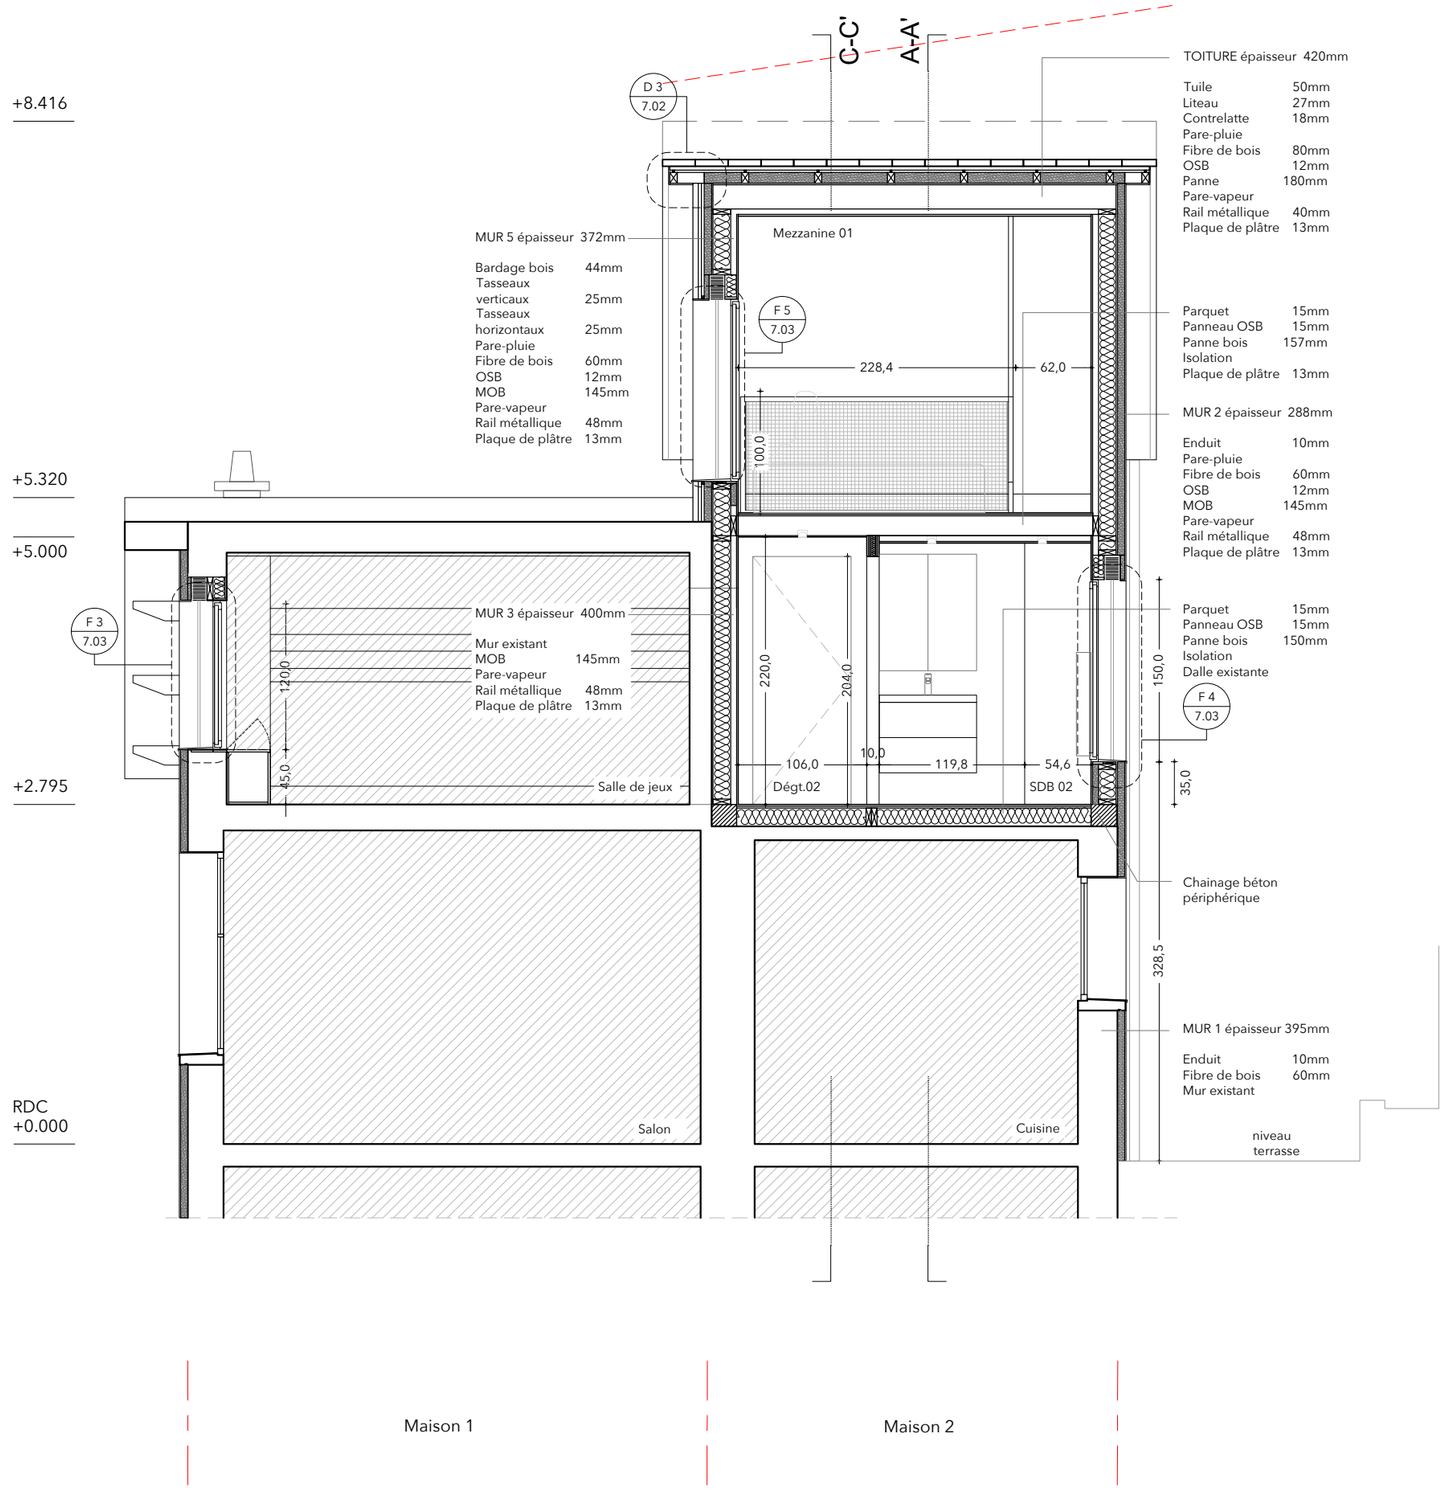

DCE	5.002 Coupes B-B'	**Cali** Atelier d'Architecture 35 rue des Artistes 75014 Paris t. +33 (0)1 83 56 54 93 m. +33 (0)6 13 80 26 99 contact@ateliercali.fr		**Surélévation d'une maison individuelle** Dossier de Consultation des Entreprises	CALI
	Confidentiel Non conforme pour exécution Les entrepreneurs sont tenus de vérifier les cotes sur place			AVRIL 2022 / Indice 1	1/50