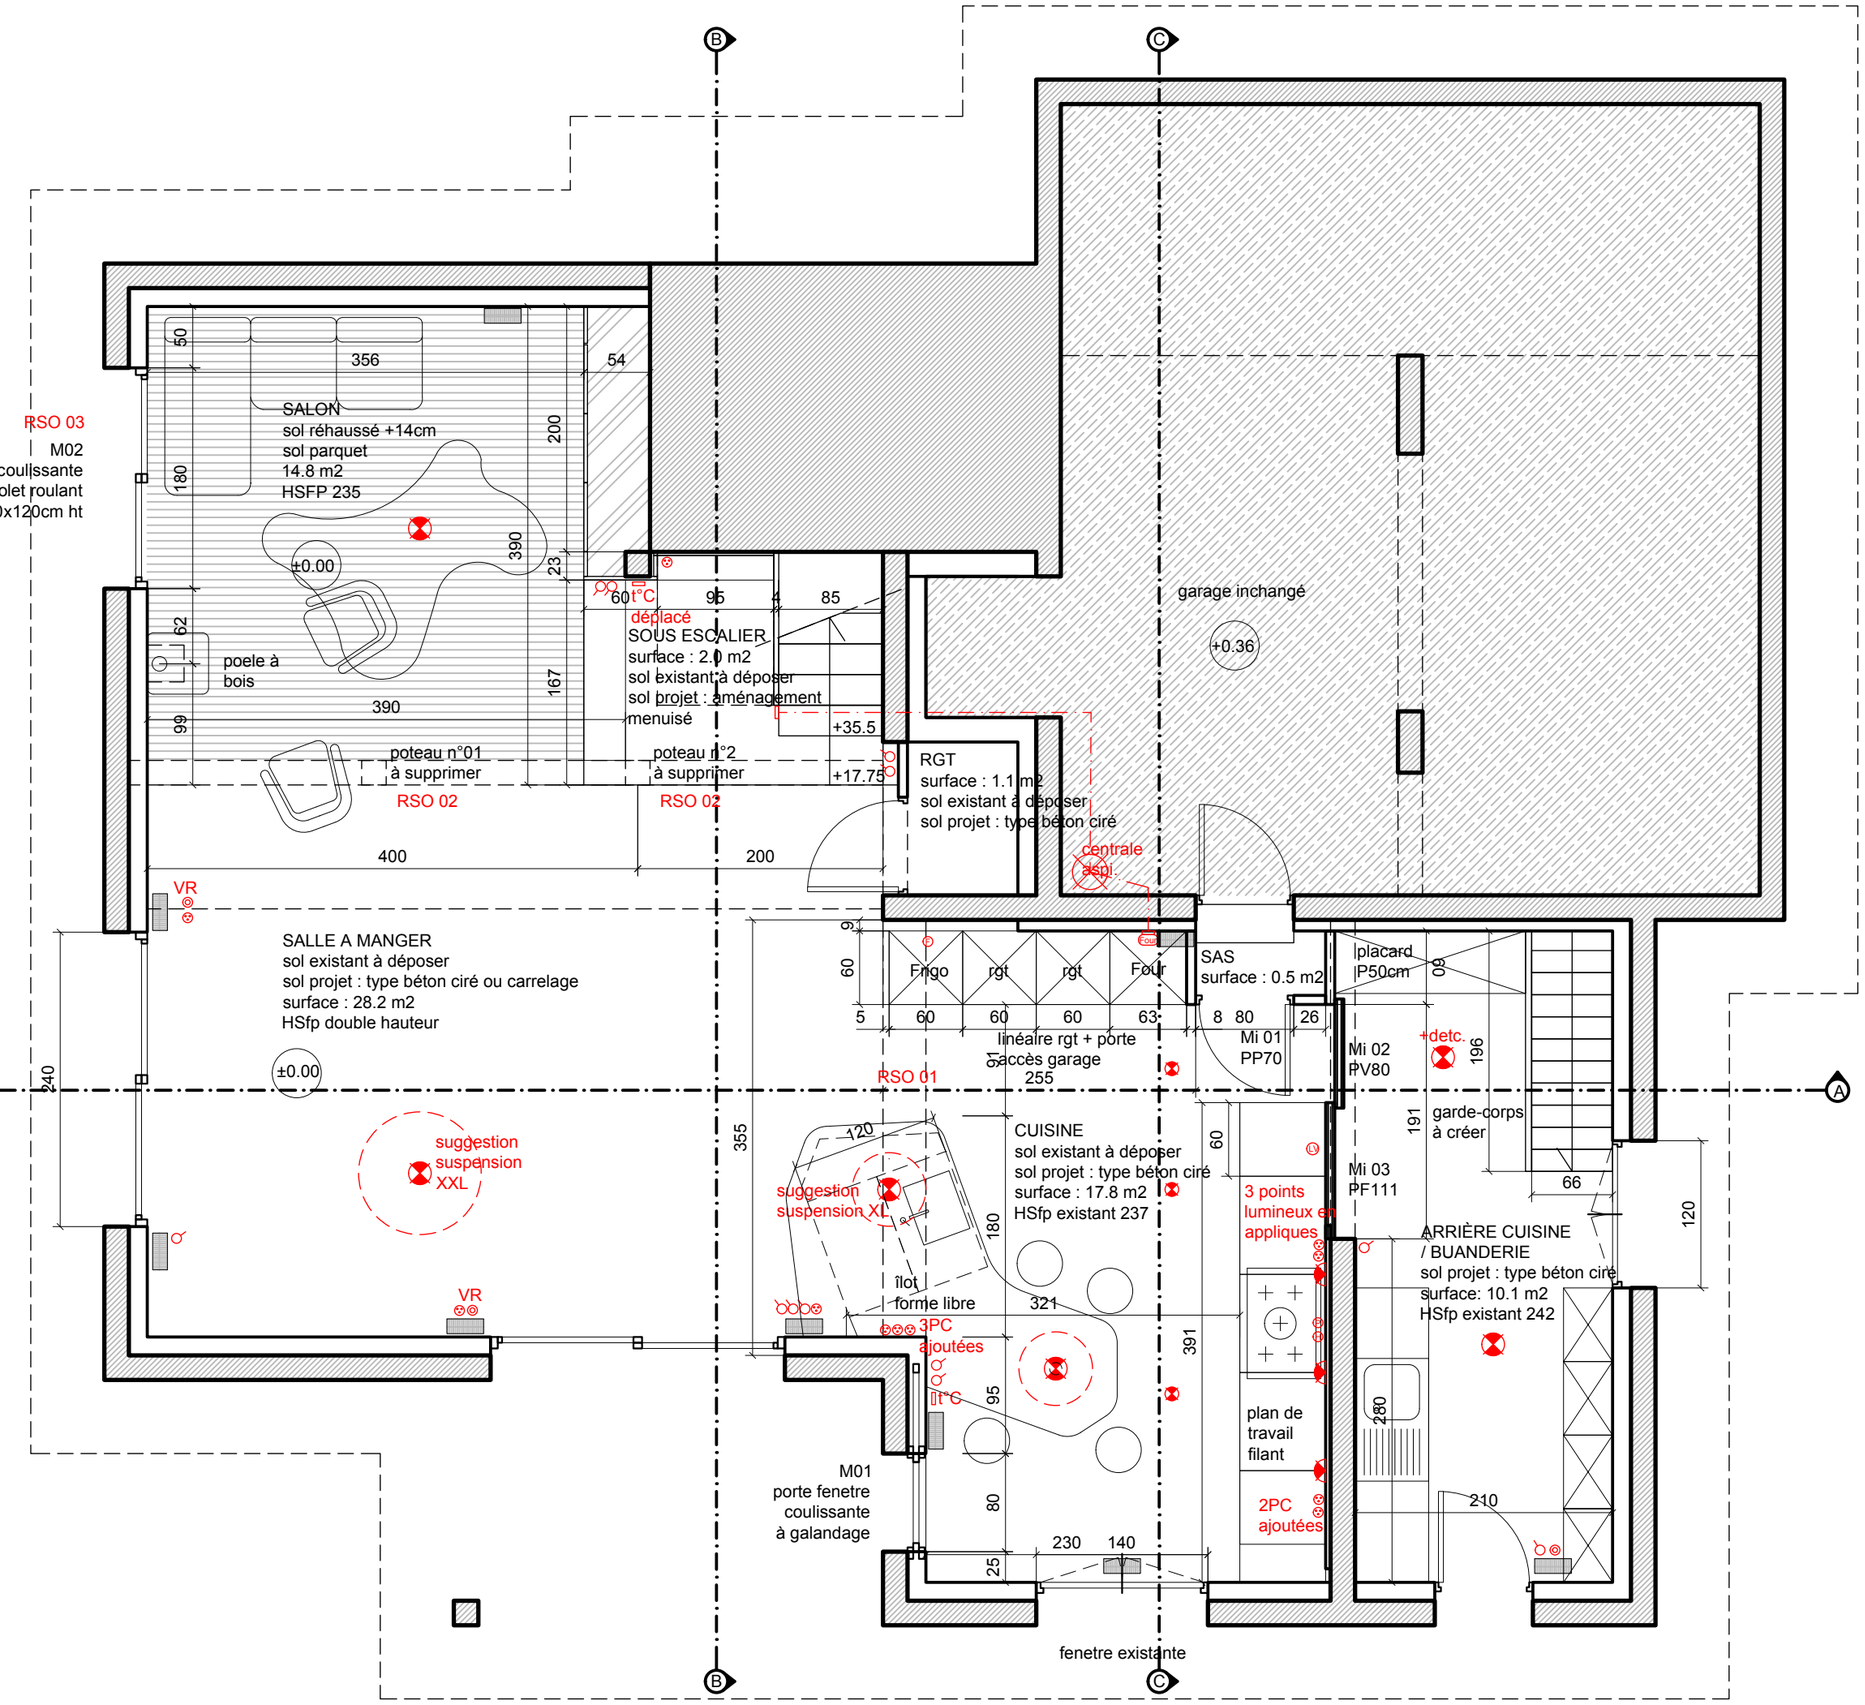
B
C
A
RSO 03
M02
coulissante
volet roulant
0x120cm ht
SALON
sol réhaussé +14cm
sol parquet
14.8 m2
HSFP 235
356
54
50
180
200
390
23
±0.00
poele à
bois
62
99
390
167
60
t°C
déplacé
95
4
85
SOUS ESCALIER
surface : 2.0 m2
sol existant à déposer
sol projet : aménagement
menuisé
+35.5
+17.75
poteau n°01
à supprimer
RSO 02
poteau n°2
à supprimer
RSO 02
RGT
surface : 1.1 m2
sol existant à déposer
sol projet : type béton ciré
garage inchangé
+0.36
centrale
aspi.
400
200
VR
SALLE A MANGER
sol existant à déposer
sol projet : type béton ciré ou carrelage
surface : 28.2 m2
HSfp double hauteur
±0.00
240
9
60
Frigo
rgt
rgt
Four
SAS
surface : 0.5 m2
placard
P50cm
09
5
60
60
60
63
8
80
26
linéaire rgt + porte
accès garage
255
91
Mi 01
PP70
Mi 02
PV80
+detc.
196
RSO 01
355
suggestion
suspension
XXL
120
CUISINE
sol existant à déposer
sol projet : type béton ciré
surface : 17.8 m2
HSfp existant 237
60
191
garde-corps
à créer
Mi 03
PF111
66
120
suggestion
suspension XL
180
3 points
lumineux en
appliques
ARRIÈRE CUISINE
/ BUANDERIE
sol projet : type béton ciré
surface: 10.1 m2
HSfp existant 242
VR
îlot
forme libre
321
3PC
ajoutées
t°C
95
391
plan de
travail
filant
280
M01
porte fenetre
coulissante
à galandage
80
2PC
ajoutées
210
230
140
25
fenetre existante