



Élévation BB

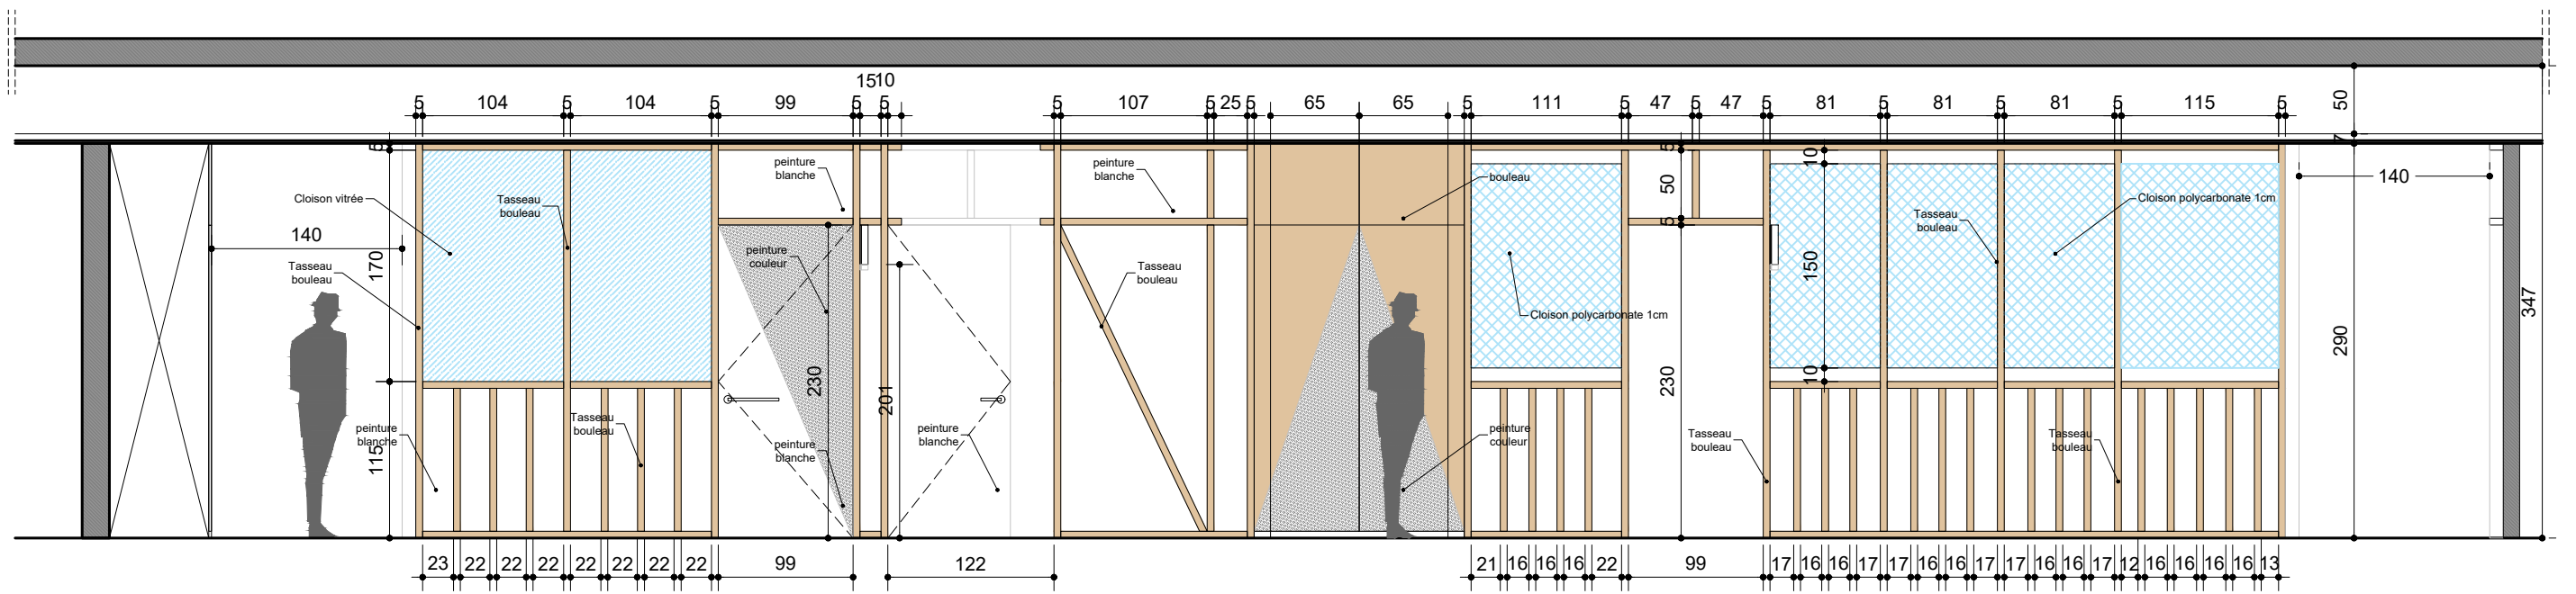

Élévation AA

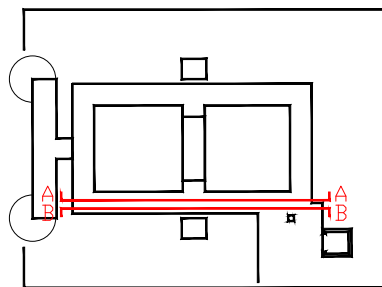

MAÎTRE D'OUVRAGE :
Paris Sud aménagement
 ADRESSE :
 85, avenue Raymond Aron - 91300 MASSY
 T : +33 (0)1 69 75 27 38




MAÎTRE D'OEUVRE
RECTOVERSO
 ARCHITECTES
 ADRESSE :
 33 Rue Clisson, 75013 Paris
 Email :
 contact@rectoverso-architectes.com


2 rue du théâtre
 91300 Massy
 Aménagement d'une
 Maison de santé à Massy

Elévation AA / BB


Phase :	DATE :
DCE	19/06/20
INDICE :	ECHELLE :
01	1/50

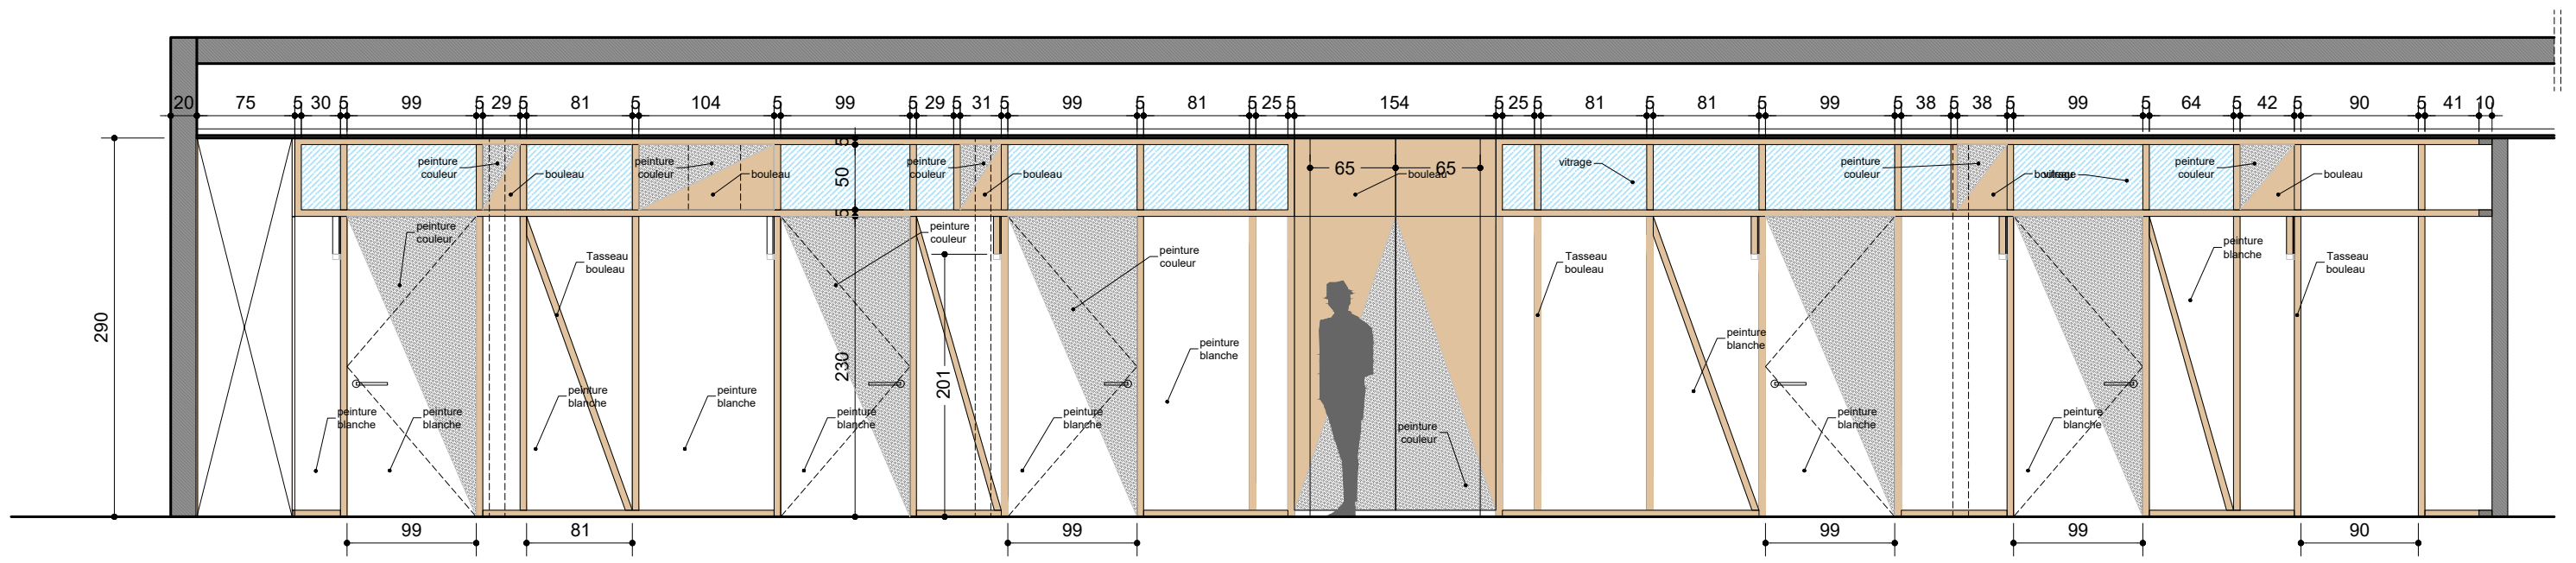

Elevation CC

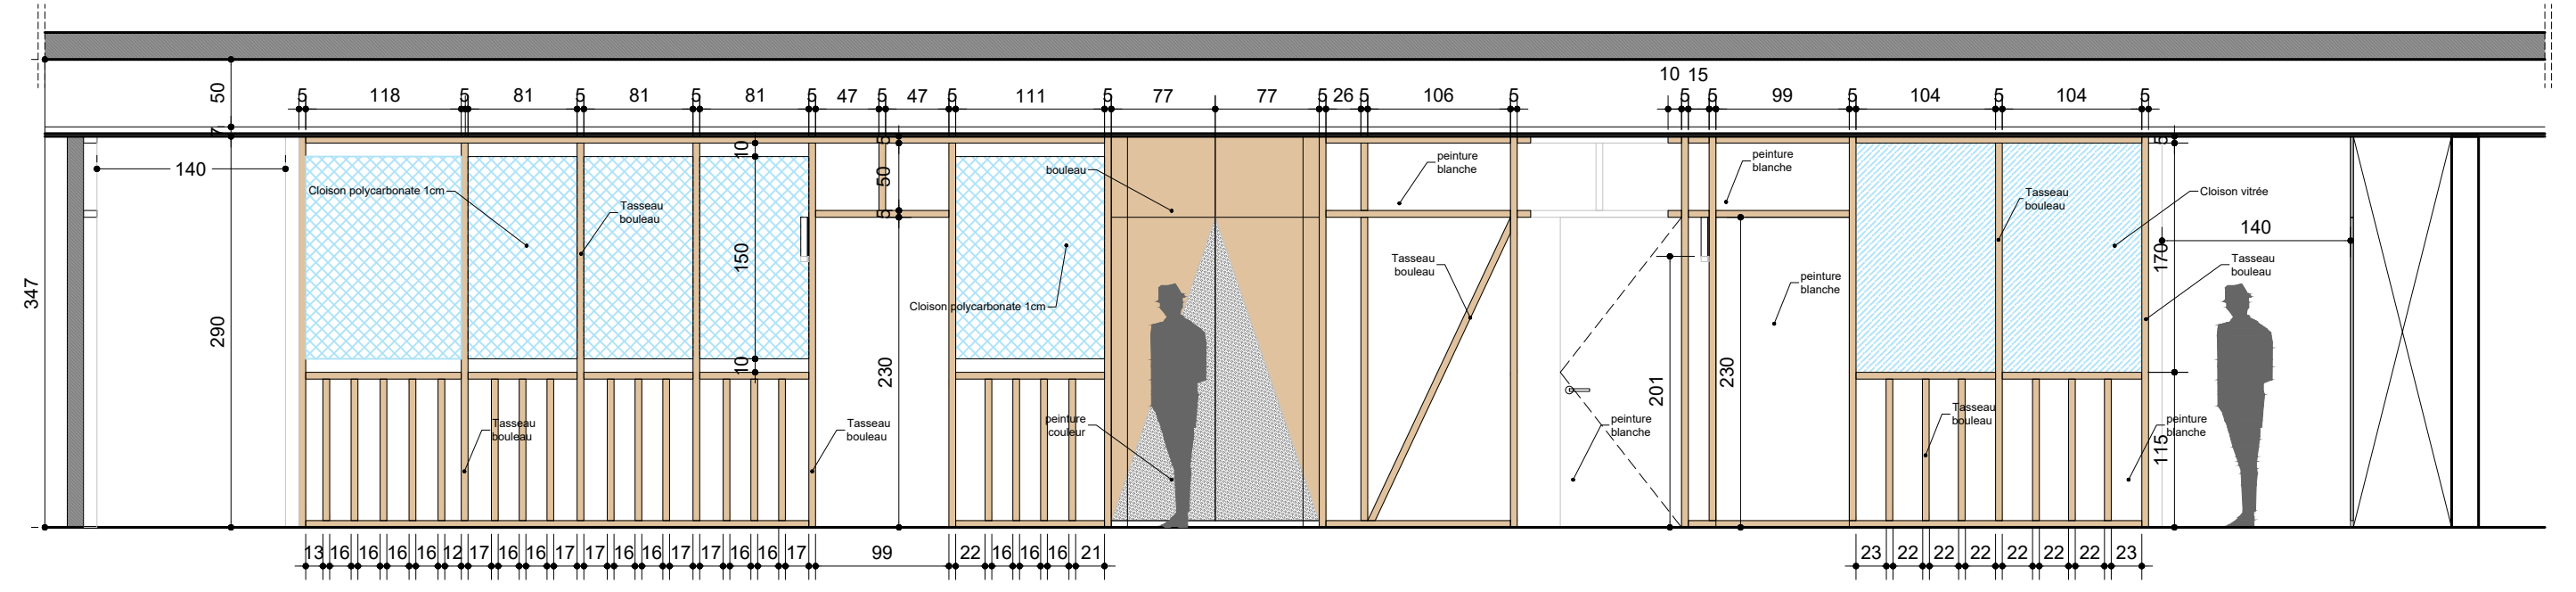


Elevation DD

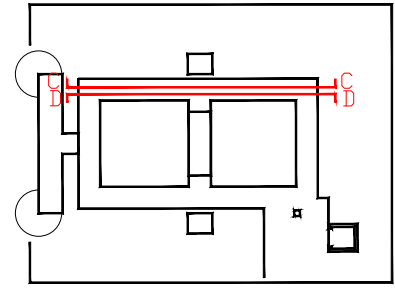


	MAITRE D'OUVRAGE : Paris Sud aménagement		MAITRE D'OEUVRE RECTOVERSO ARCHITECTES	2 rue du théâtre 91300 Massy	Phase : DCE	DATE : 19/06/20
	ADRESSE : 85, avenue Raymond Aron - 91300 MASSY T : +33 (0)1 69 75 27 38		ADRESSE : 33 Rue Clisson, 75013 Paris Email : contact@rectoverso-architectes.com		Aménagement d'une Maison de santé à Massy	INDICE : 01


Elevation CC / DD

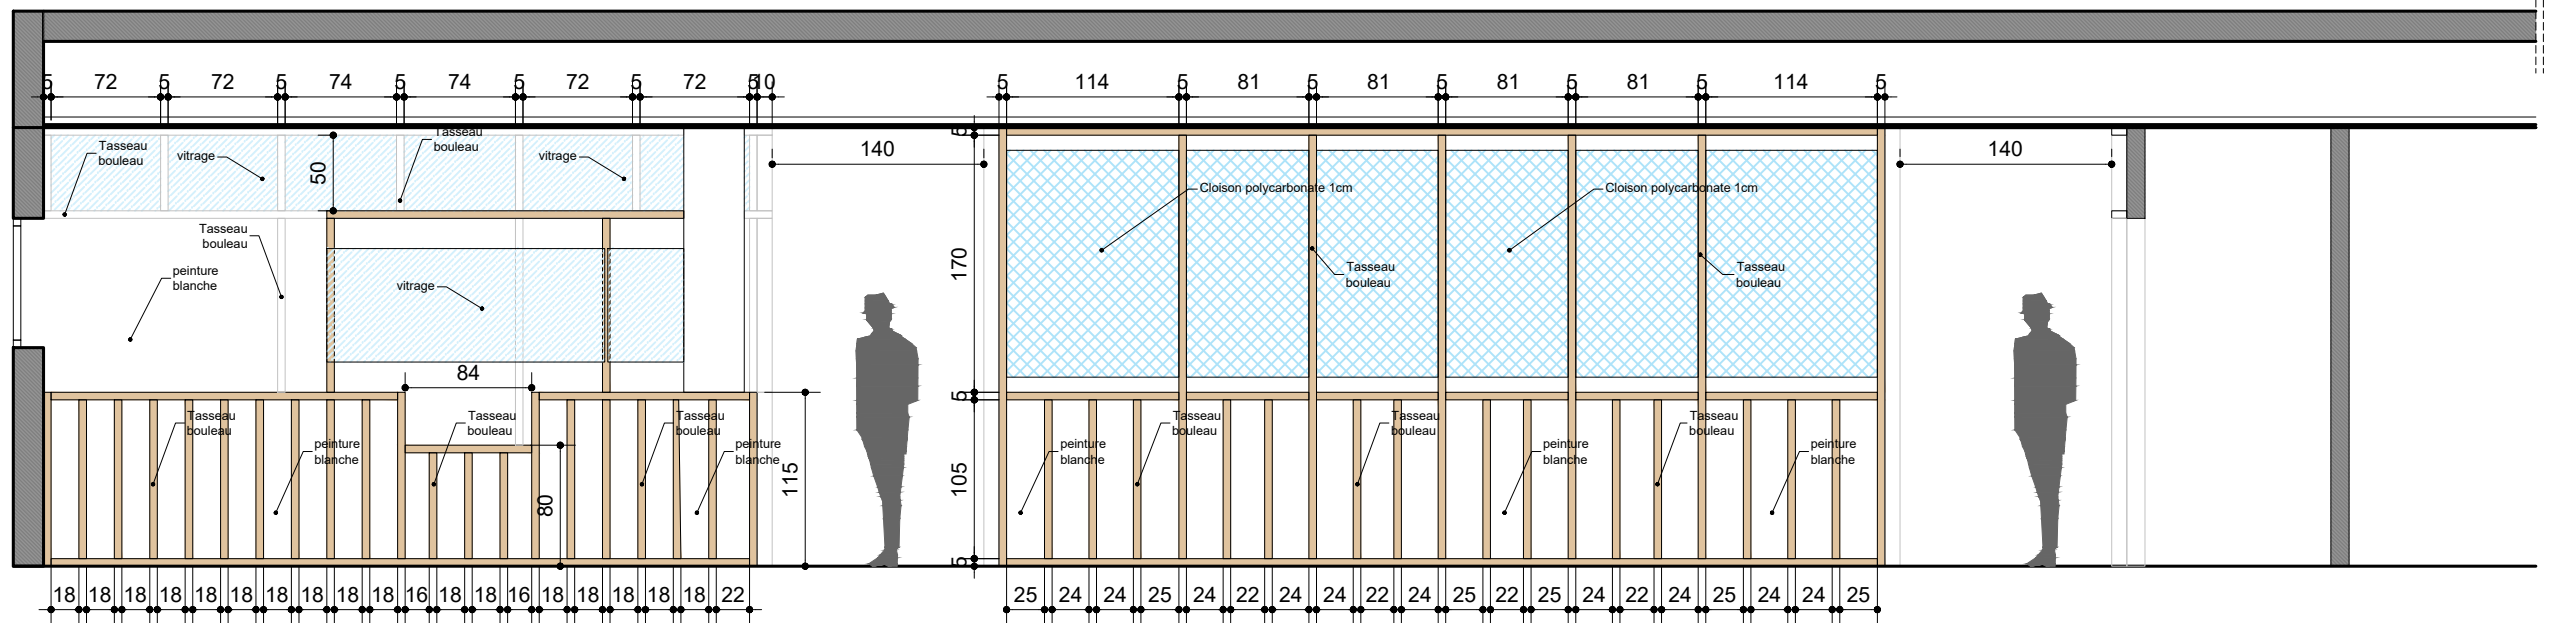

Elévation EE

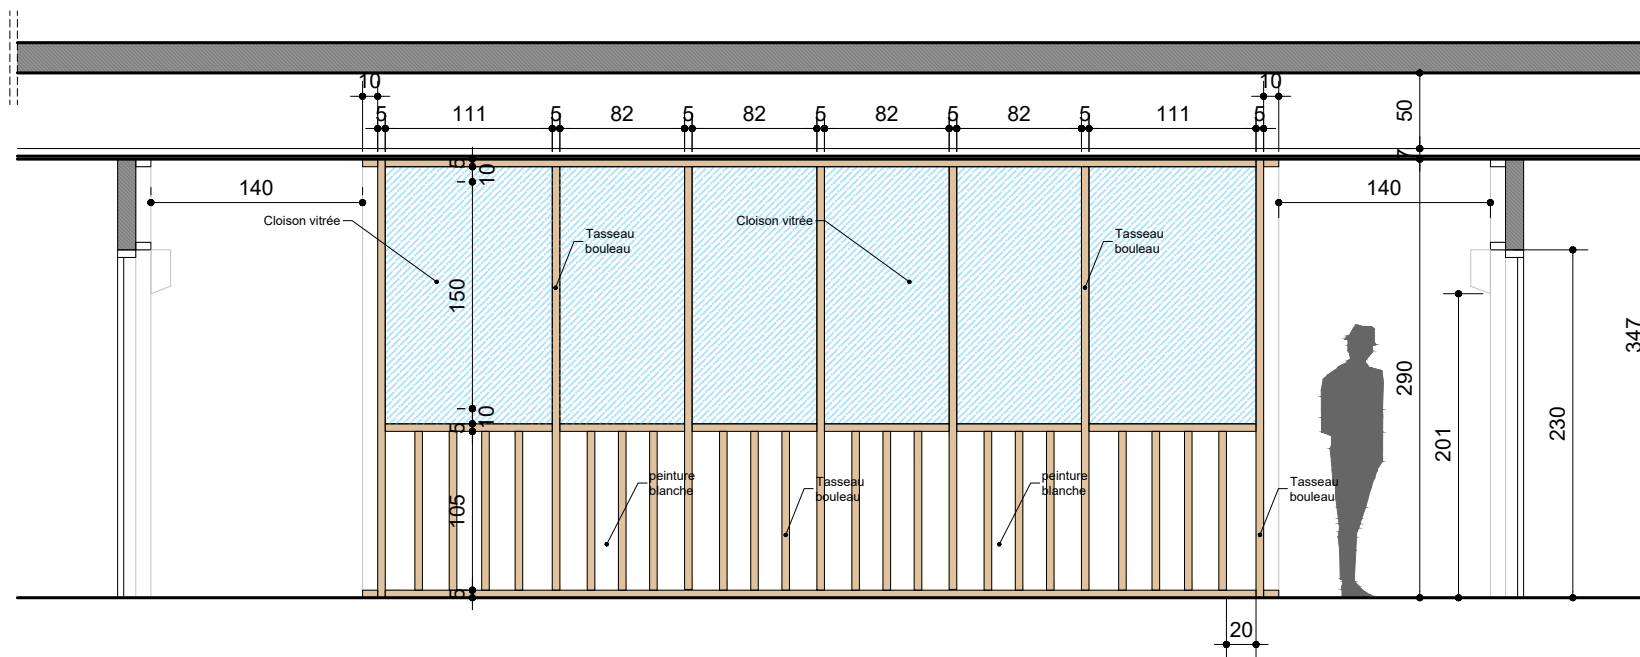

Elévation FF

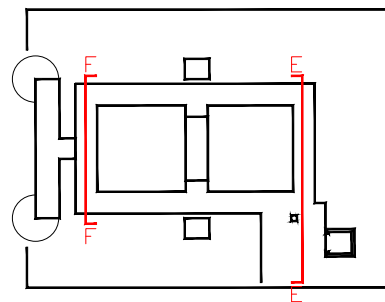

MAITRE D'OUVRAGE :
Paris Sud aménagement
 ADRESSE :
 85, avenue Raymond Aron - 91300 MASSY
 T : +33 (0)1 69 75 27 38




MAITRE D'OEUVRE
RECTOVERSO
 ARCHITECTES
 ADRESSE :
 33 Rue Clisson, 75013 Paris
 Email :
 contact@rectoverso-architectes.com

2 rue du théâtre
 91300 Massy


Aménagement d'une
 Maison de santé à Massy

Elévation EE / FF


Phase :	DATE :
DCE	19/06/20
INDICE :	ECHELLE :
01	1/50

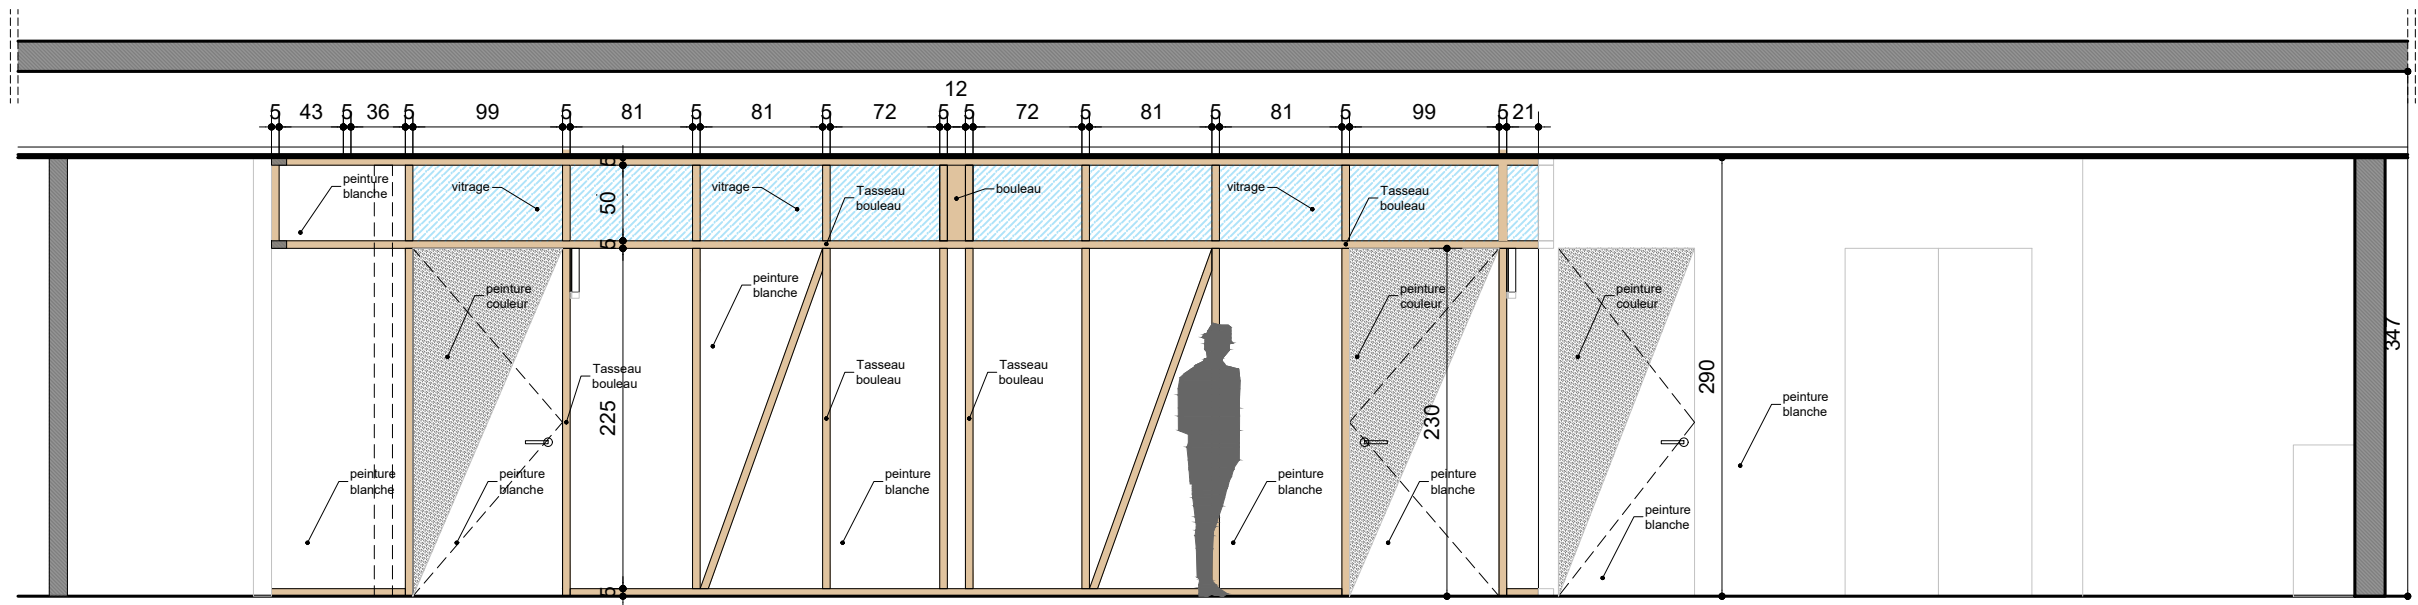

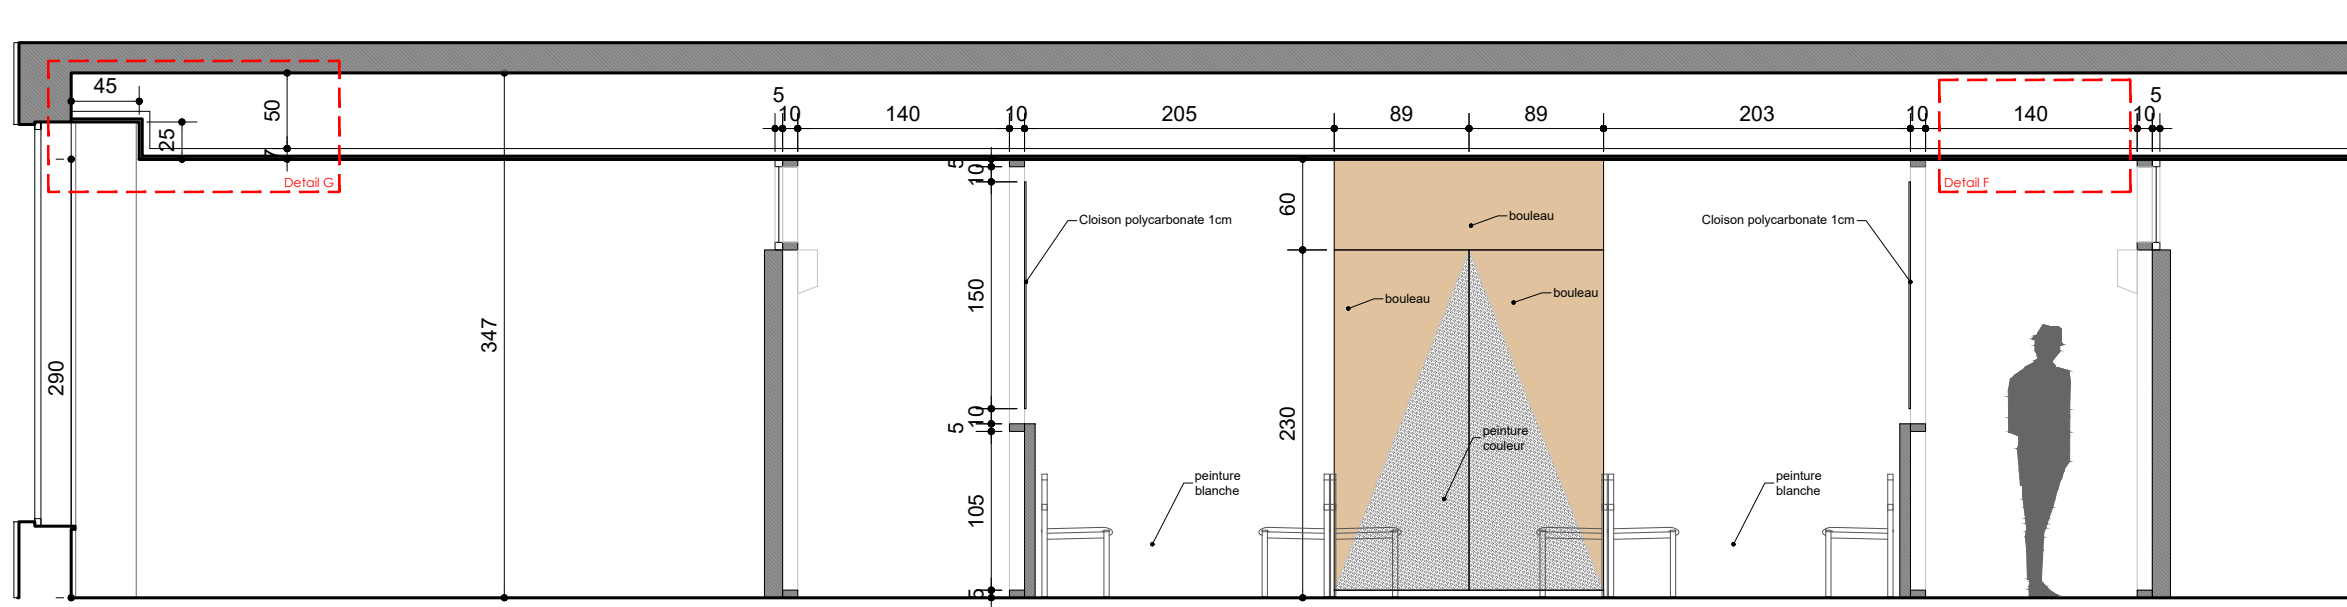


Elévation GG

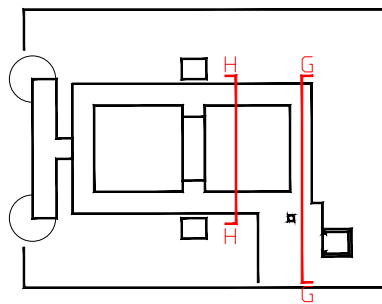

Elévation HH





	MAITRE D'OUVRAGE : Paris Sud aménagement		MAITRE D'OEUVRE RECTOVERSO ARCHITECTES	2 rue du théâtre 91300 Massy	Phase : DCE	DATE : 19/06/20
	ADRESSE : 85, avenue Raymond Aron - 91300 MASSY T : +33 (0)1 69 75 27 38		ADRESSE : 33 Rue Clisson, 75013 Paris Email : contact@rectoverso-architectes.com	Aménagement d'une Maison de santé à Massy	Elévation GG / HH	INDICE : 01

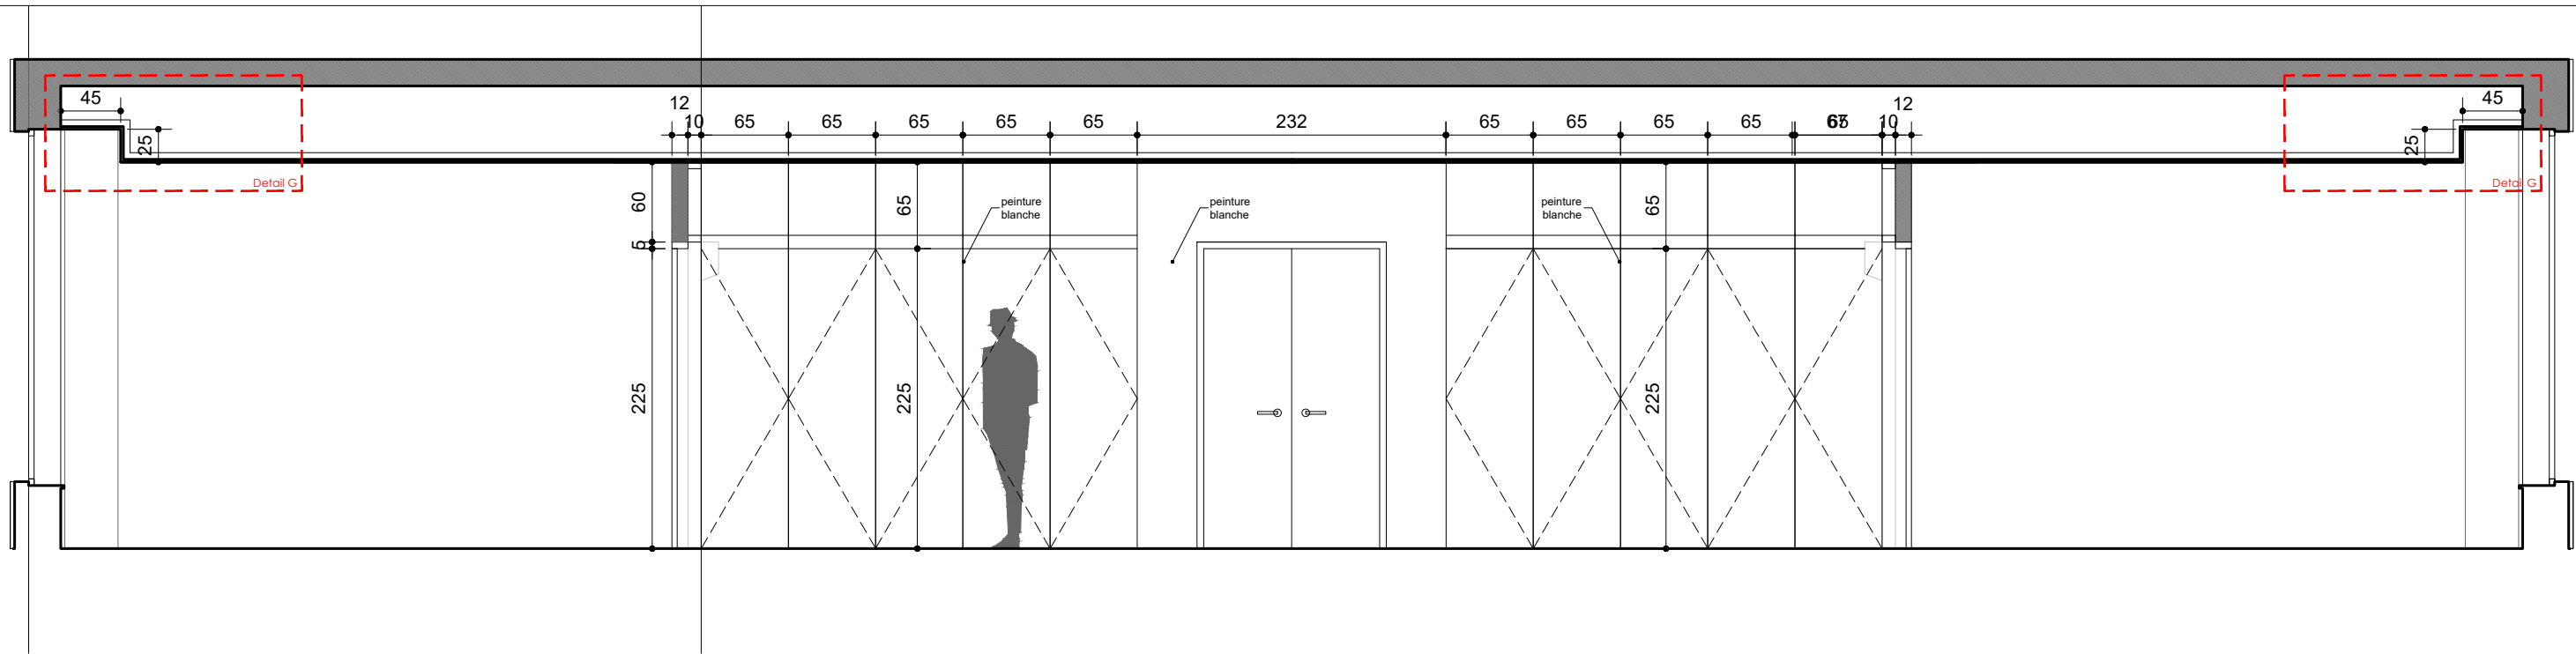

Elévation II




Elévation JJ

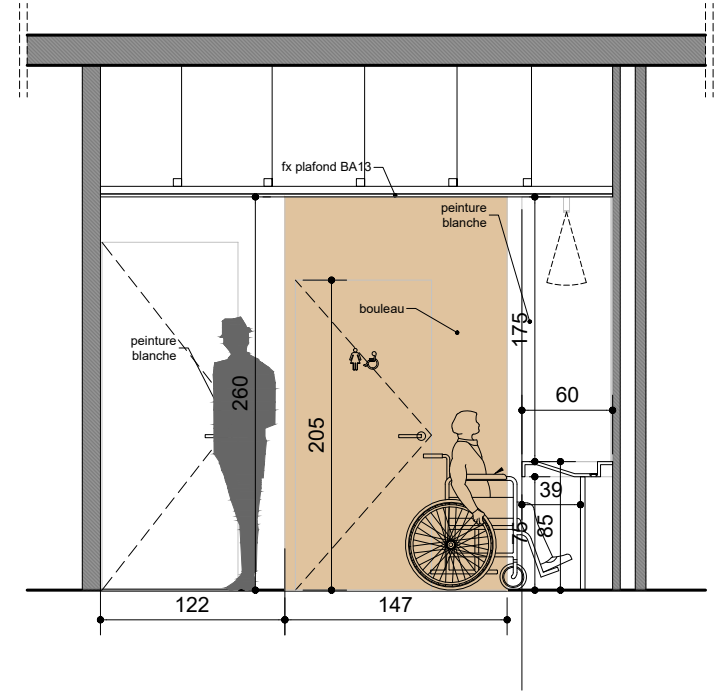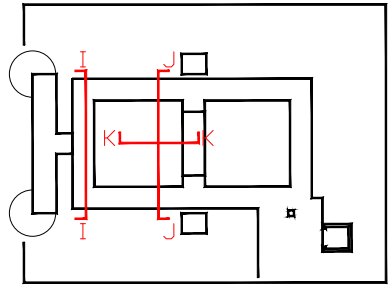


Elévation KK

	MAITRE D'OUVRAGE : Paris Sud aménagement		MAITRE D'OEUVRE RECTOVERSO ARCHITECTES	2 rue du théâtre 91300 Massy	Phase : DCE	DATE : 19/06/20
	ADRESSE : 85, avenue Raymond Aron - 91300 MASSY T : +33 (0)1 69 75 27 38		ADRESSE : 33 Rue Clisson, 75013 Paris Email : contact@rectoverso-architectes.com		Aménagement d'une Maison de santé à Massy	INDICE : 01


Elévation II / JJ

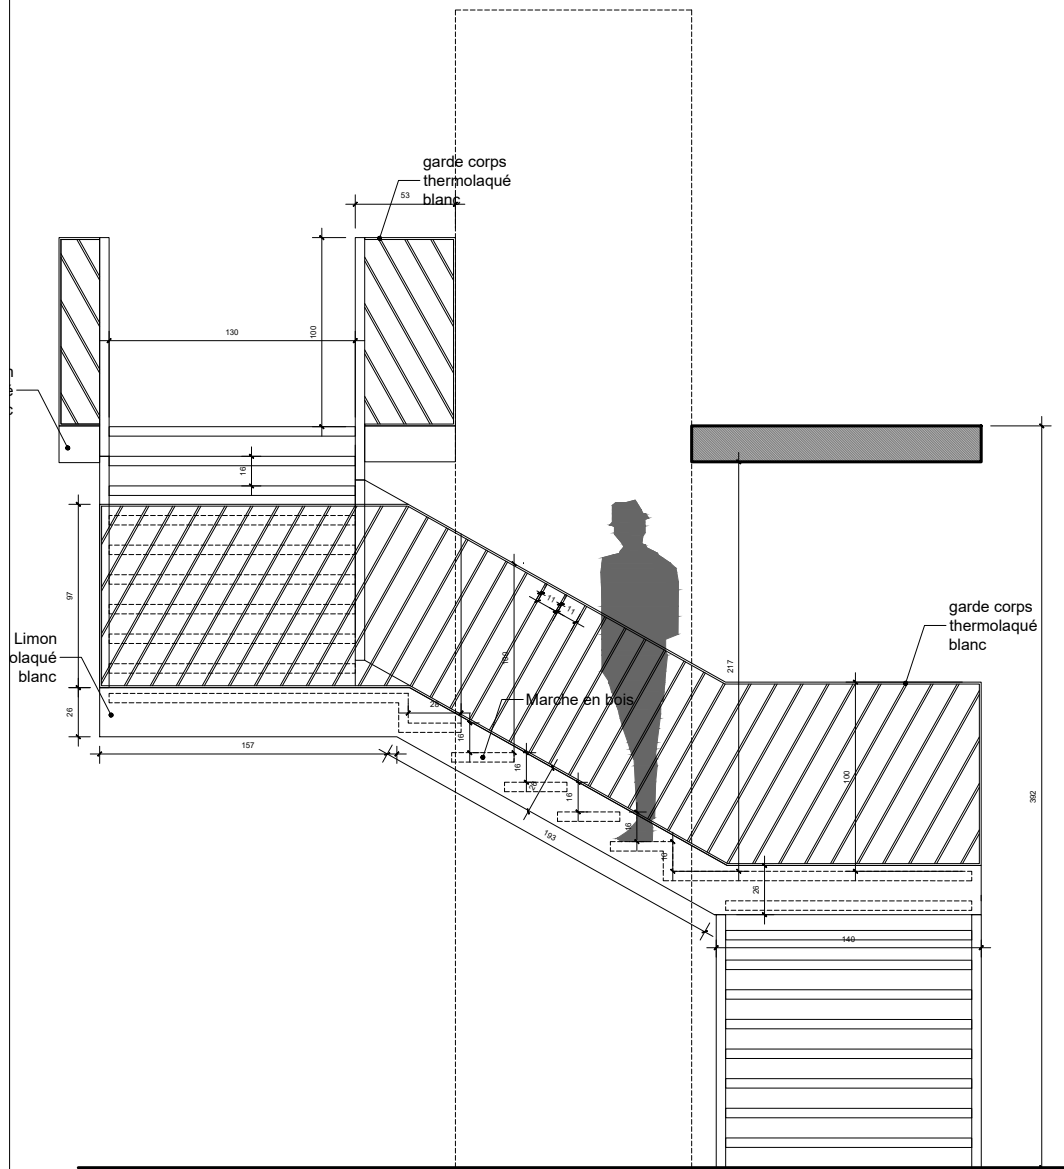


Elévation AA

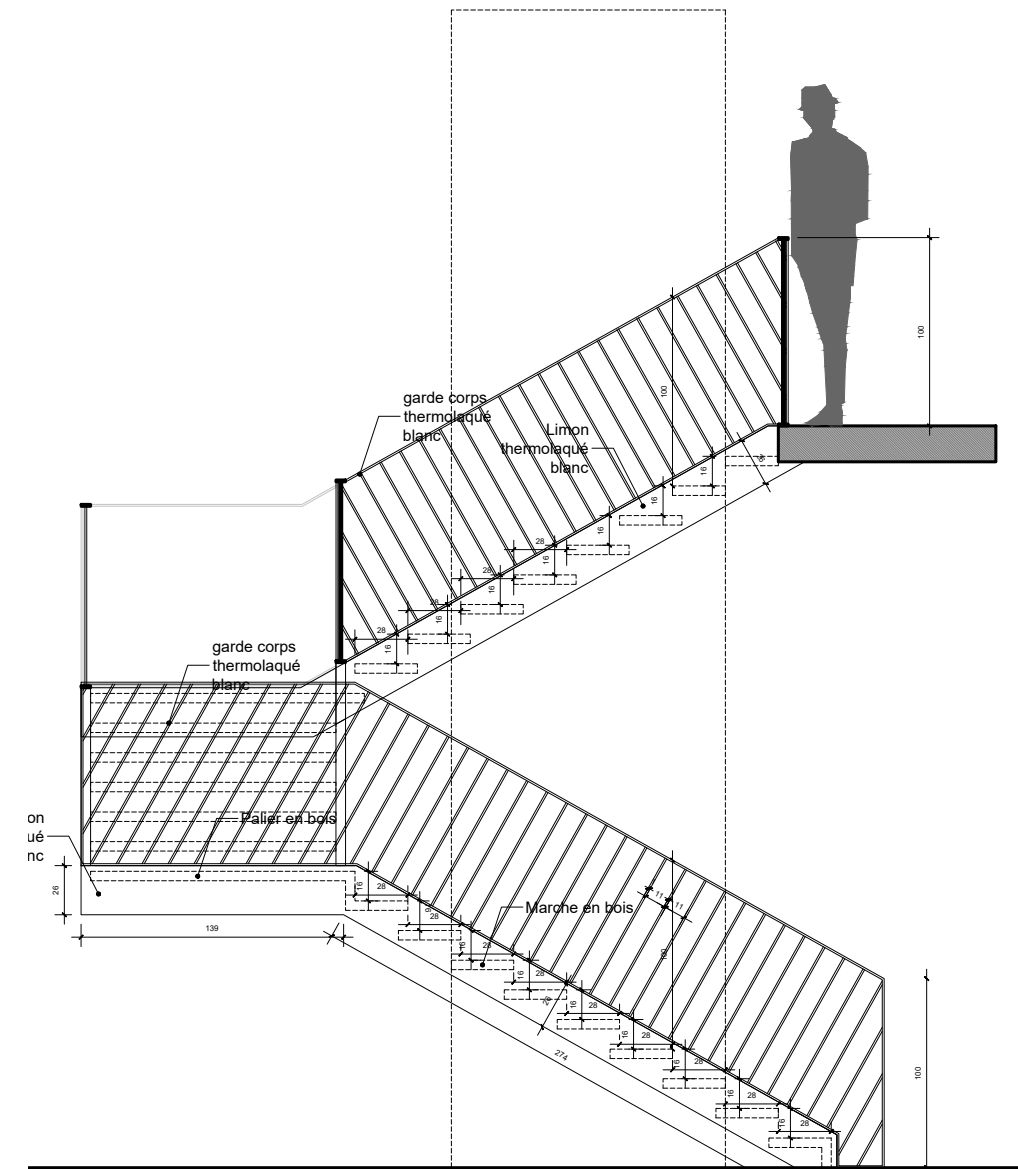

Elévation BB

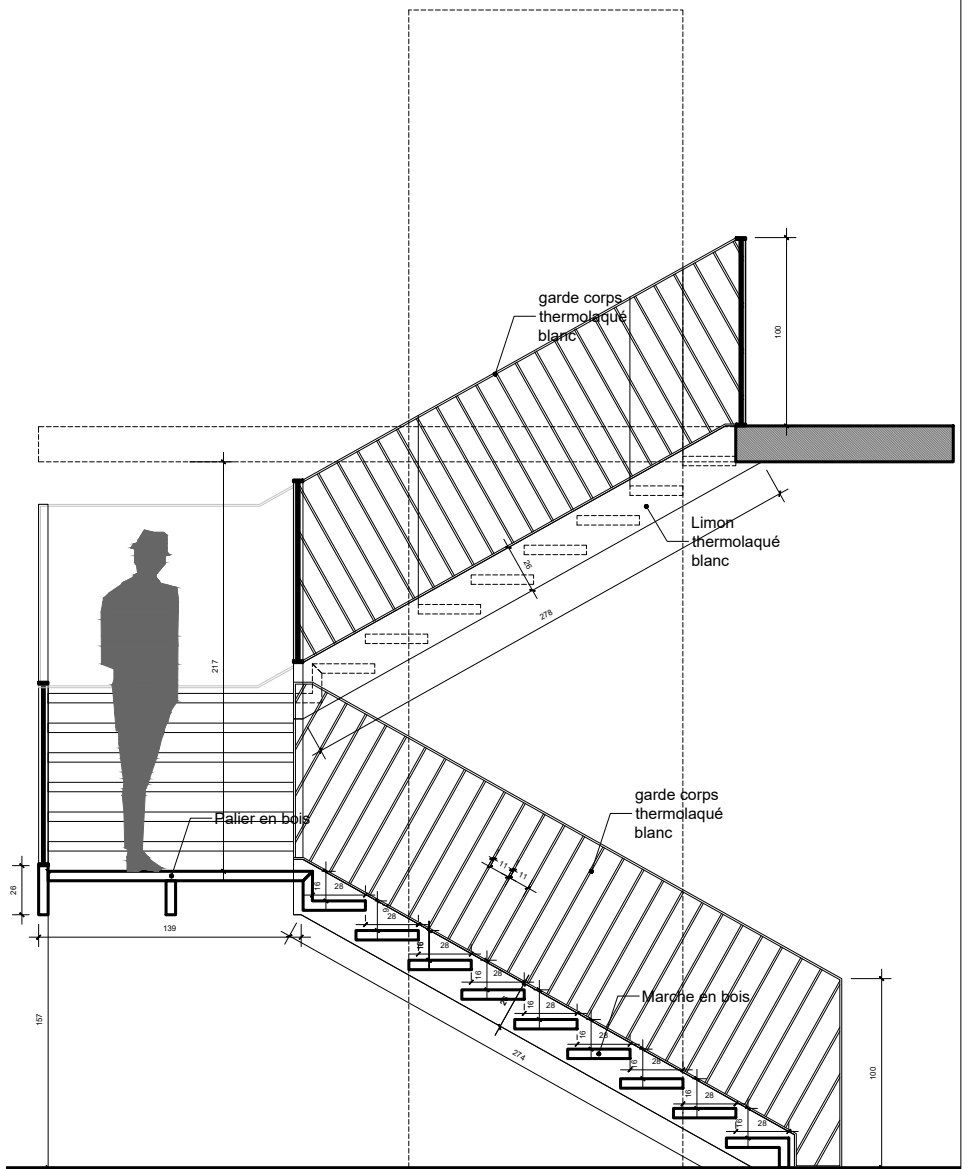

Elévation CC

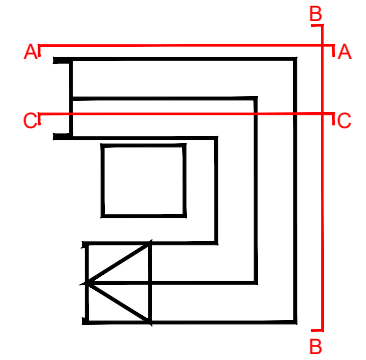

MAITRE D'OUVRAGE :
Paris Sud aménagement
 ADRESSE :
 85, avenue Raymond Aron - 91300 MASSY
 T : +33 (0)1 69 75 27 38




MAITRE D'OEUVRE
RECTOVERSO
 ARCHITECTES
 ADRESSE :
 33 Rue Clisson, 75013 Paris
 Email :
 contact@rectoverso-architectes.com


2 rue du théâtre
 91300 Massy
 Aménagement d'une
 Maison de santé à Massy

ESCALIER 1


Phase :	DATE :
DCE	19/06/20
INDICE :	ECHELLE :
01	1/50

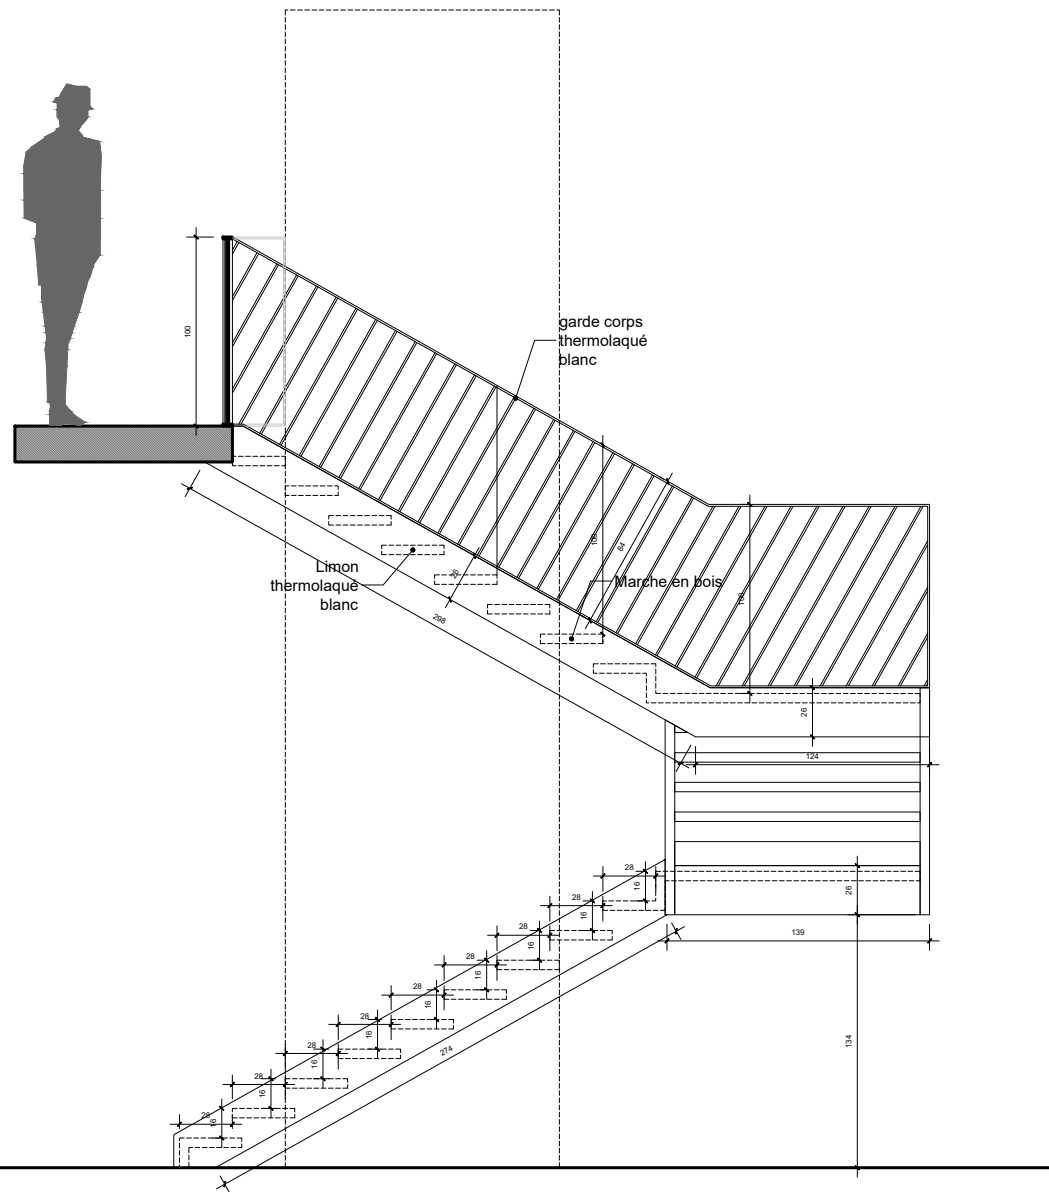

Elévation DD




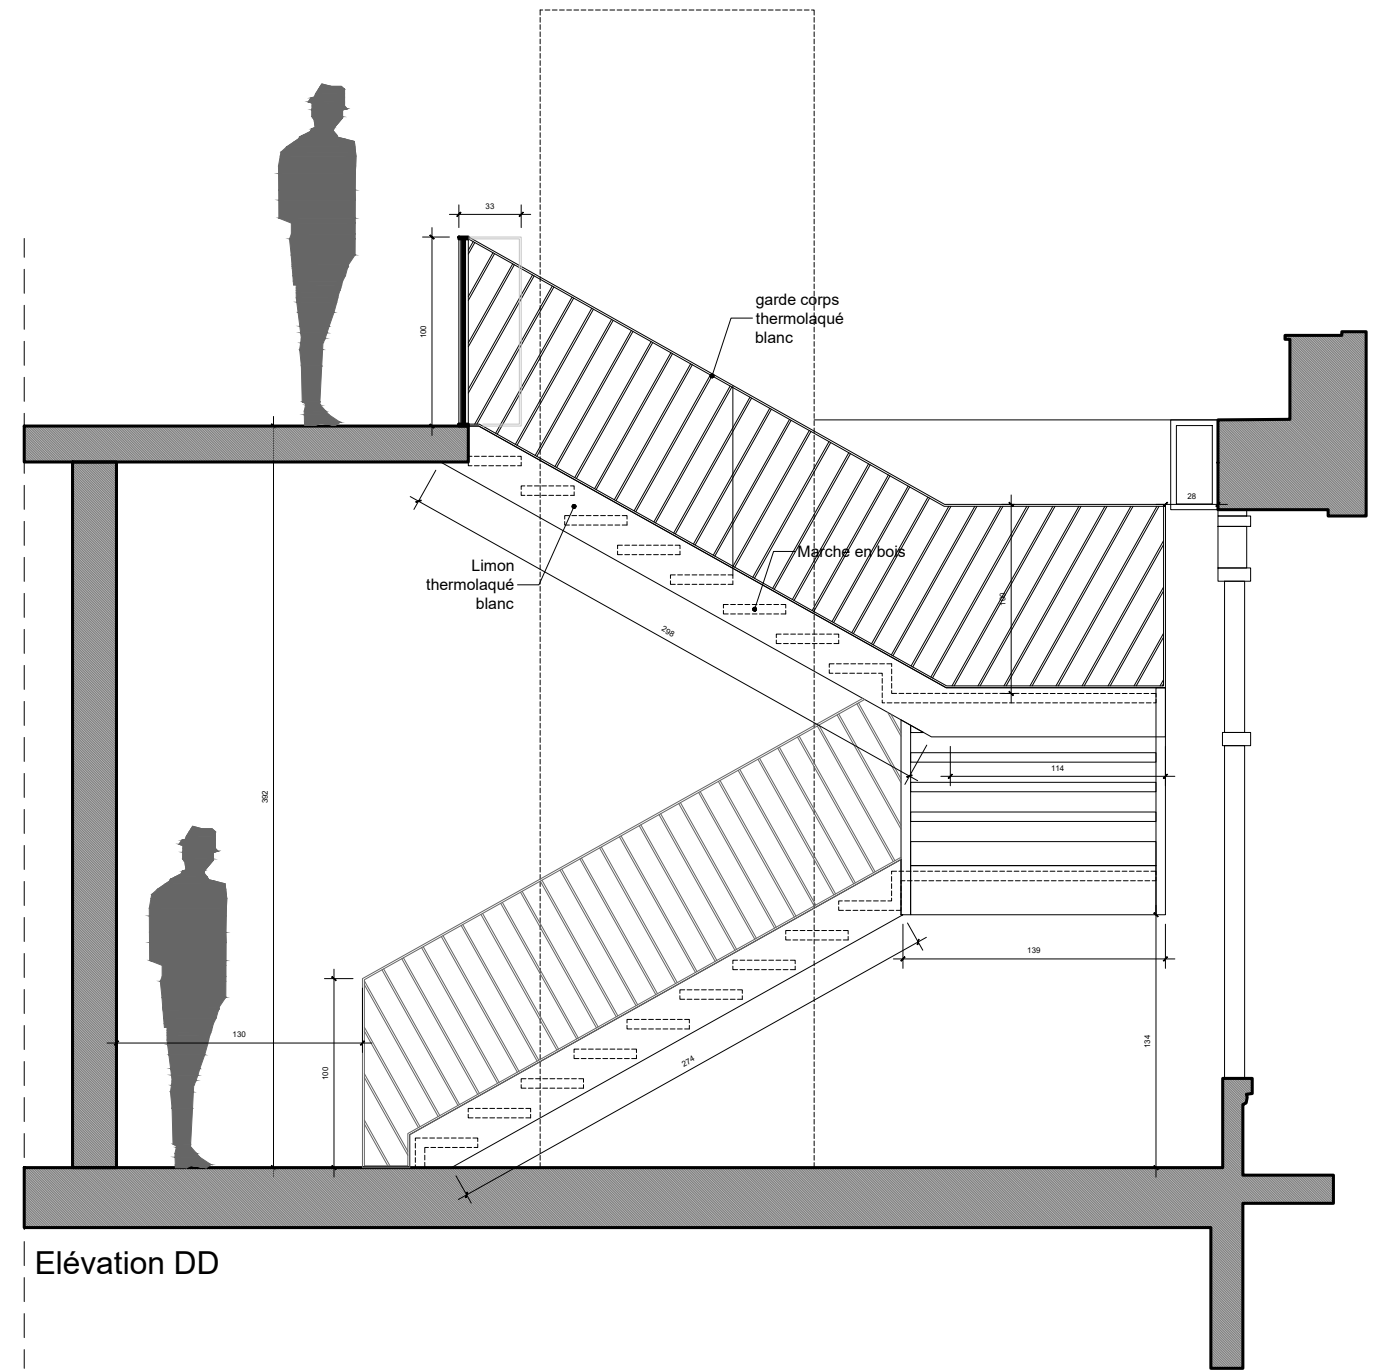


Elévation DD

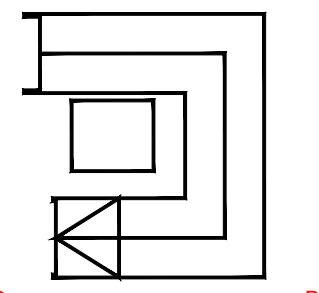

DI ID

	MAITRE D'OUVRAGE : Paris Sud aménagement		MAITRE D'OEUVRE RECTOVERSO ARCHITECTES	2 rue du théâtre 91300 Massy		Phase : DCE	DATE : 19/06/20
	ADRESSE : 85, avenue Raymond Aron - 91300 MASSY T : +33 (0)1 69 75 27 38		ADRESSE : 33 Rue Clisson, 75013 Paris Email : contact@rectoverso-architectes.com	Aménagement d'une Maison de santé à Massy	ESCALIER 2		INDICE : 01

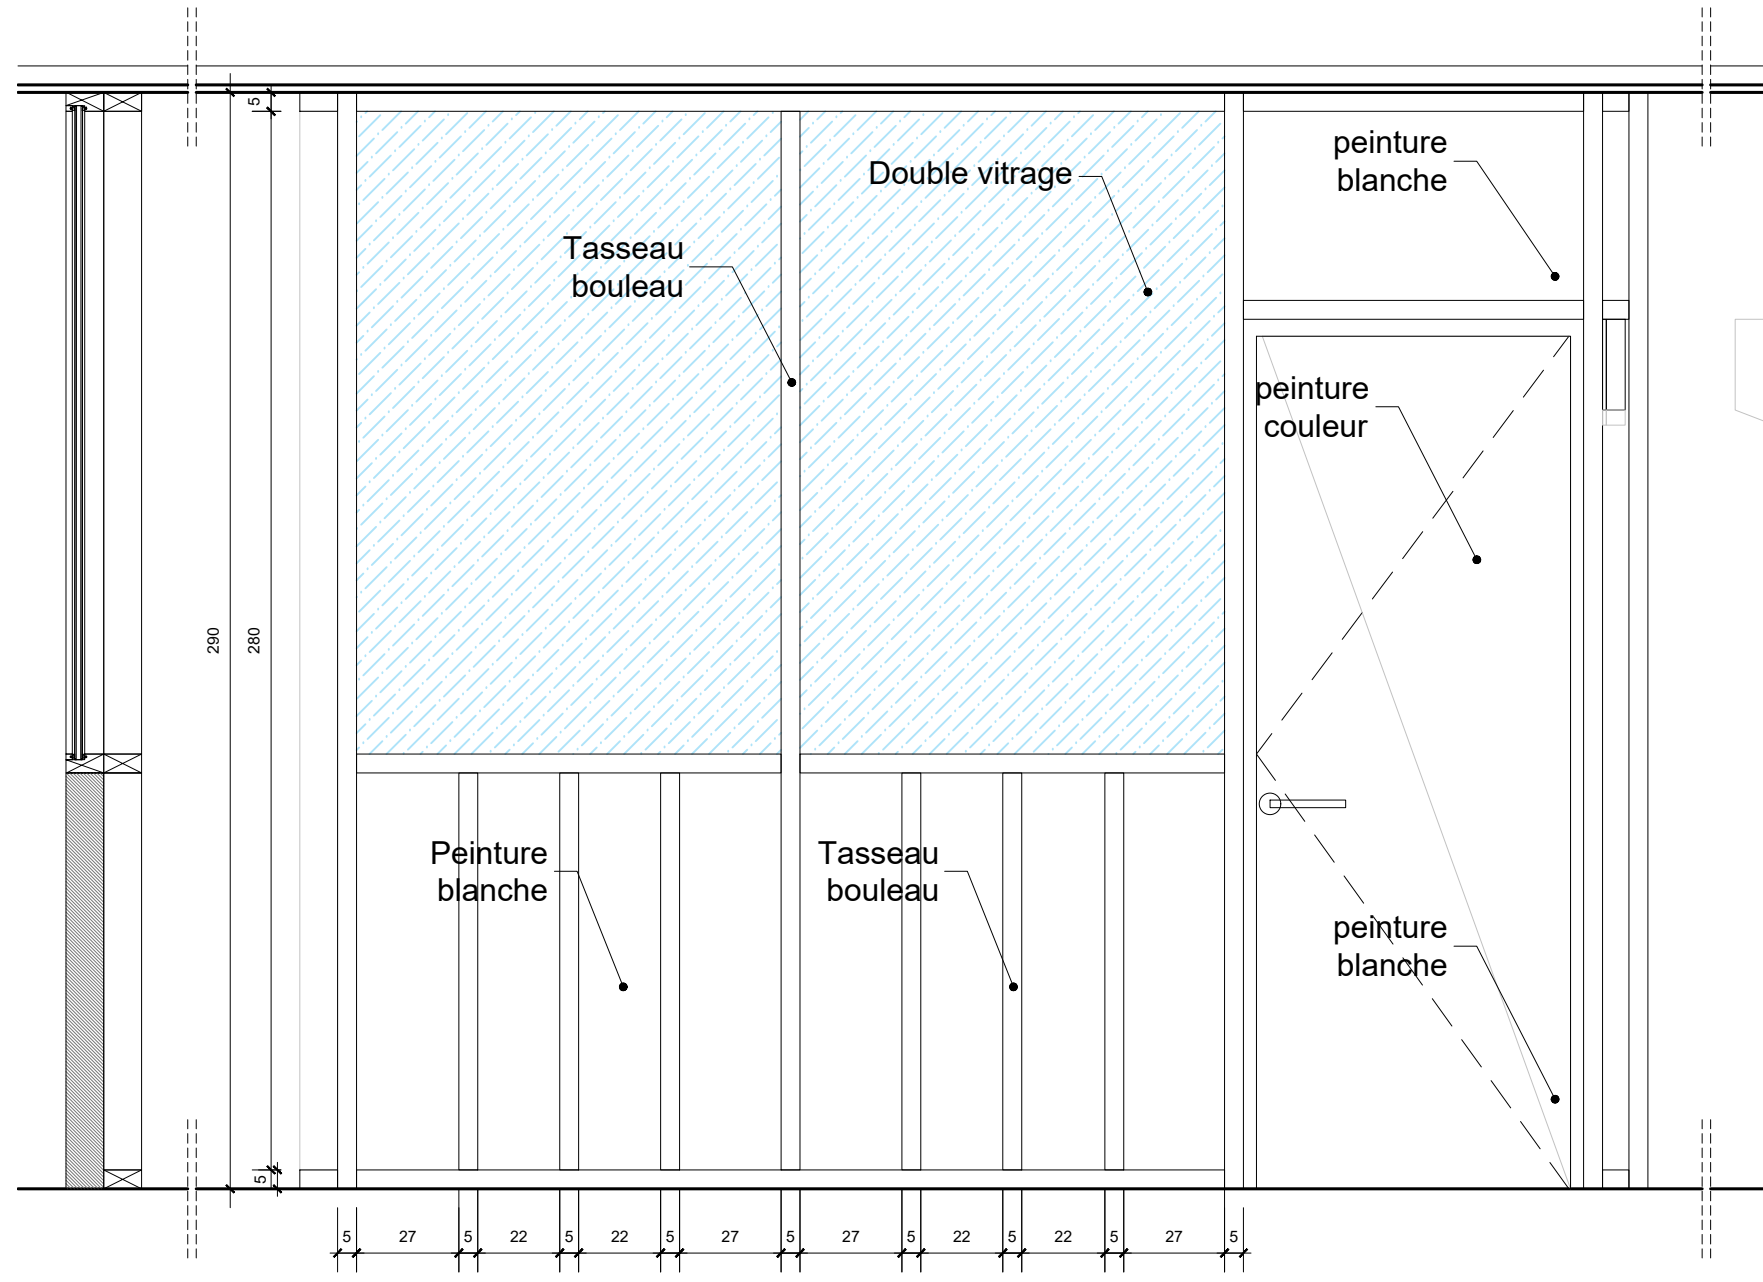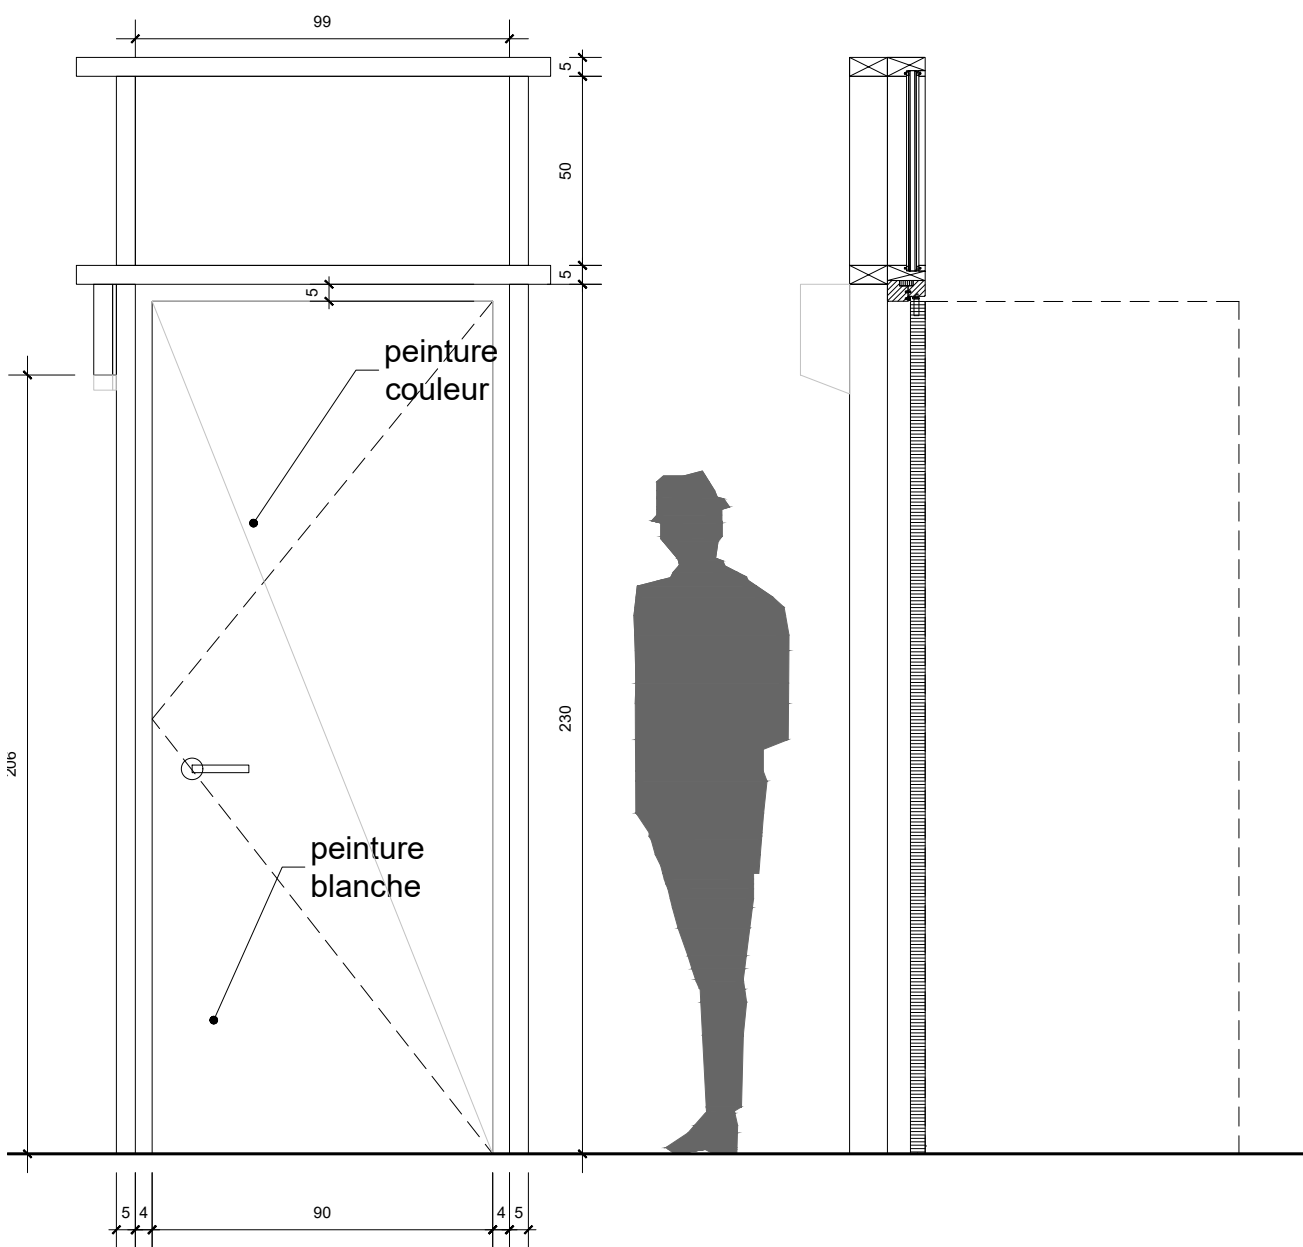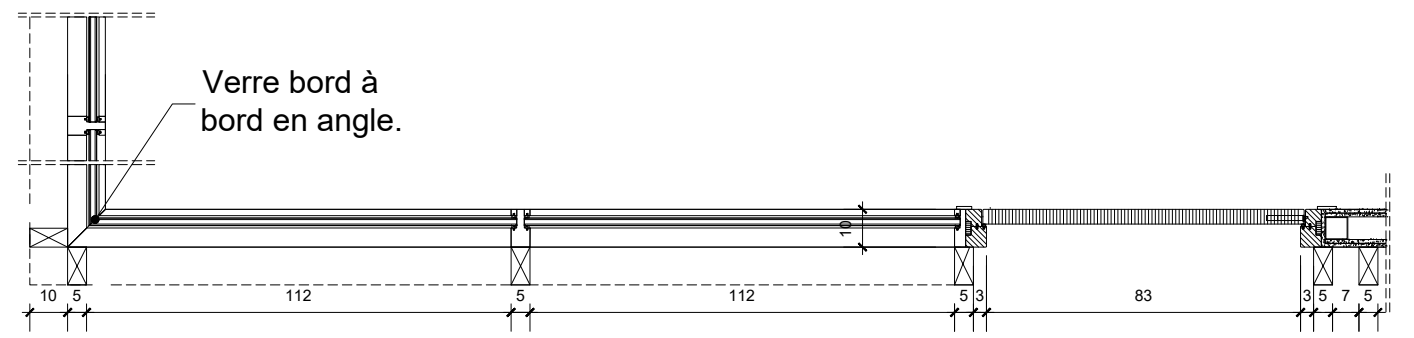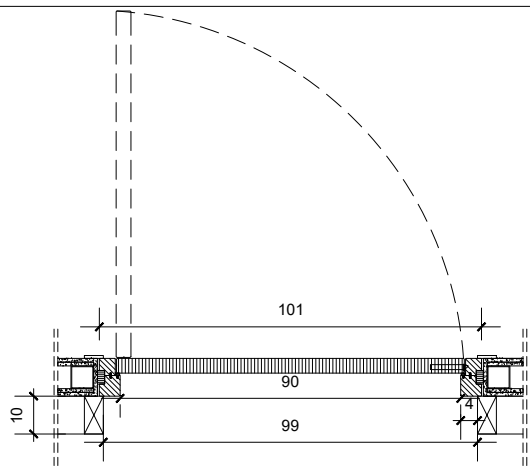


Detail A portes cabinet

Detail B salle de reunion



MAITRE D'OUVRAGE :
Paris Sud aménagement
 ADRESSE :
 85, avenue Raymond Aron - 91300 MASSY
 T : +33 (0)1 69 75 27 38

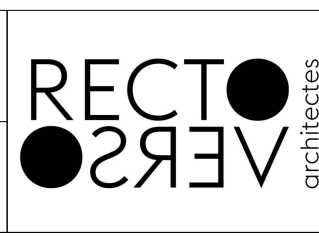


MAITRE D'OEUVRE
RECTOVERSO
 ARCHITECTES
 ADRESSE :
 33 Rue Clisson, 75013 Paris
 Email :
 contact@rectoverso-architectes.com

2 rue du théâtre
 91300 Massy
 Aménagement d'une
 Maison de santé à Massy

Detail generaux 01

Phase :	DATE :
DCE	19/06/20
INDICE :	ECHELLE :
01	1/20

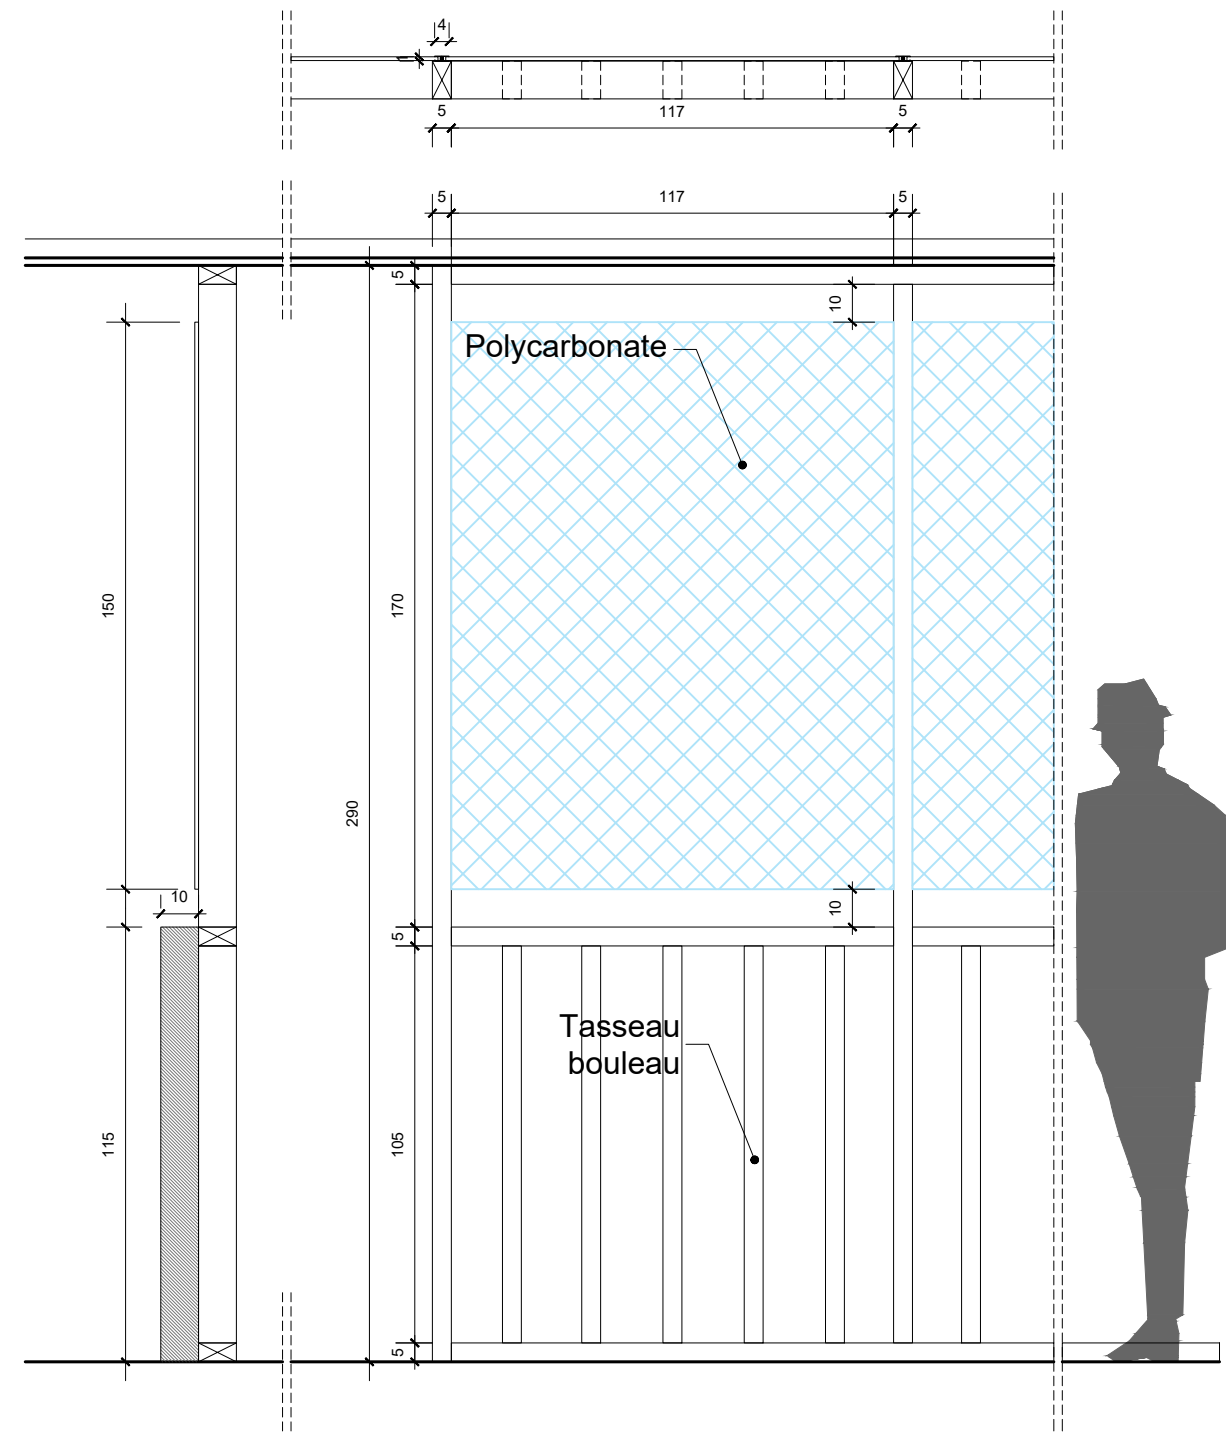

Detail C salle d'attente



MAITRE D'OUVRAGE :
Paris Sud aménagement
 ADRESSE :
 85, avenue Raymond Aron - 91300 MASSY
 T : +33 (0)1 69 75 27 38



MAITRE D'OEUVRE
RECTOVERSO
 ARCHITECTES
 ADRESSE :
 33 Rue Clisson, 75013 Paris
 Email :
 contact@rectoverso-architectes.com

2 rue du théâtre
 91300 Massy

Aménagement d'une
 Maison de santé à Massy


Phase :
 DCE

INDICE :
 01

DATE :
 19/06/20


ECHELLE :
 1/20

Detail generaux 02

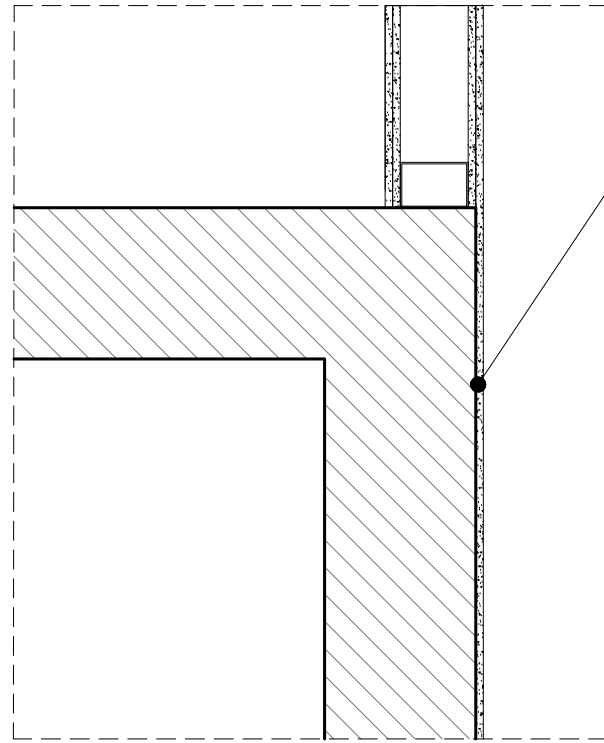


Doublage BA13 sur jonction beton.


Detail D jonction BA13 / BETON

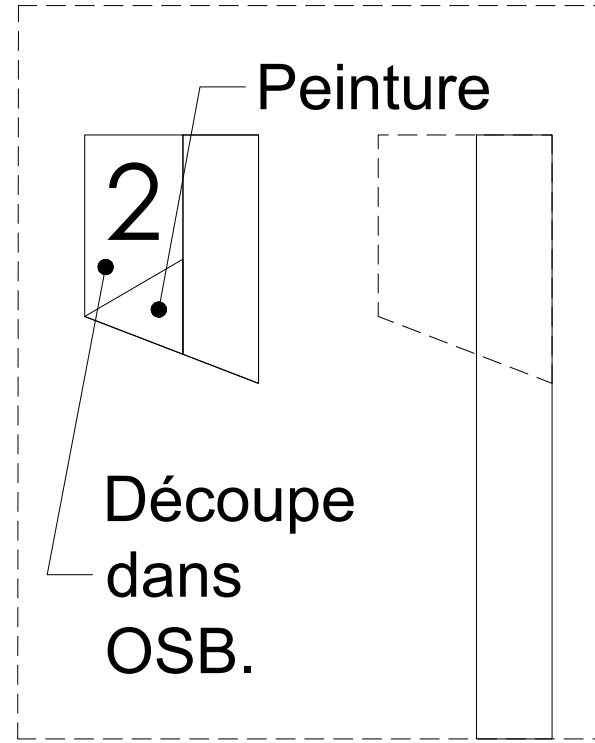

Detail E signalétique

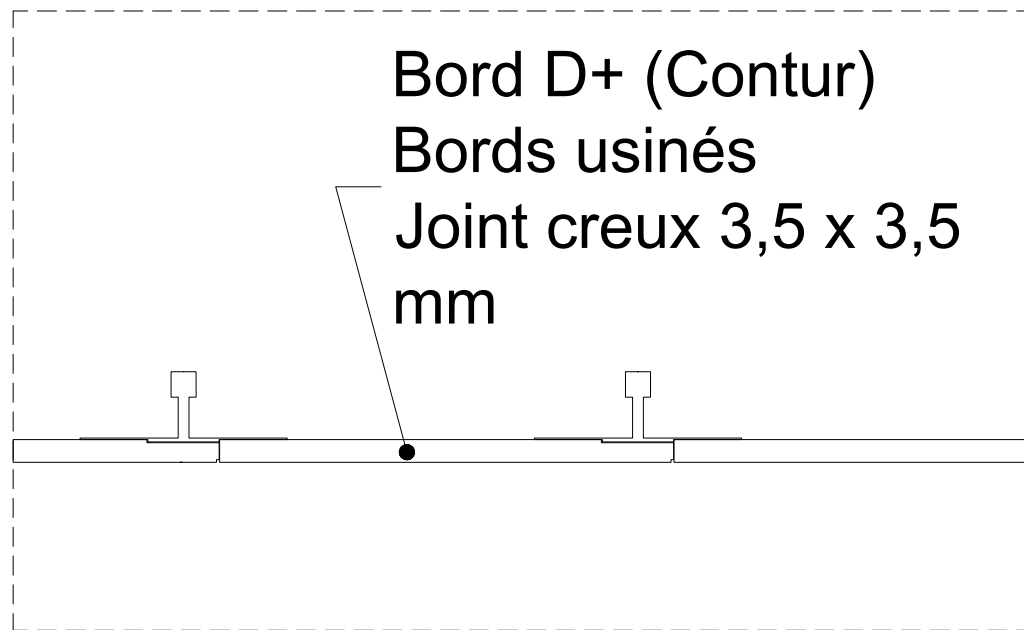

Detail F Faux plafond

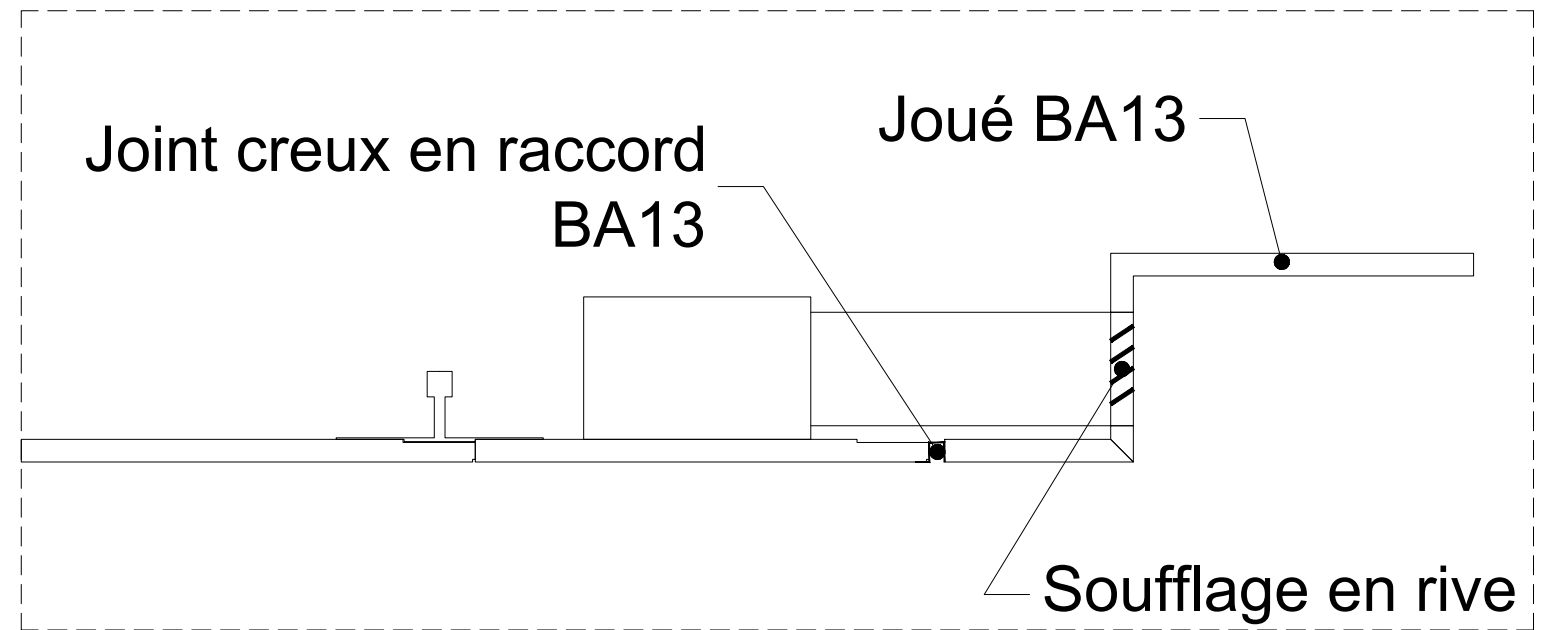

Detail G joué Faux plafond



MAITRE D'OUVRAGE :
Paris Sud aménagement
 ADRESSE :
 85, avenue Raymond Aron - 91300 MASSY
 T : +33 (0)1 69 75 27 38



MAITRE D'OEUVRE
RECTOVERSO
 ARCHITECTES
 ADRESSE :
 33 Rue Clisson, 75013 Paris
 Email :
 contact@rectoverso-architectes.com

2 rue du théâtre
 91300 Massy

Aménagement d'une
 Maison de santé à Massy


Phase :
 DCE

INDICE :
 01

DATE :
 19/06/20

ECHELLE :
 1/10

Details Generaux 03

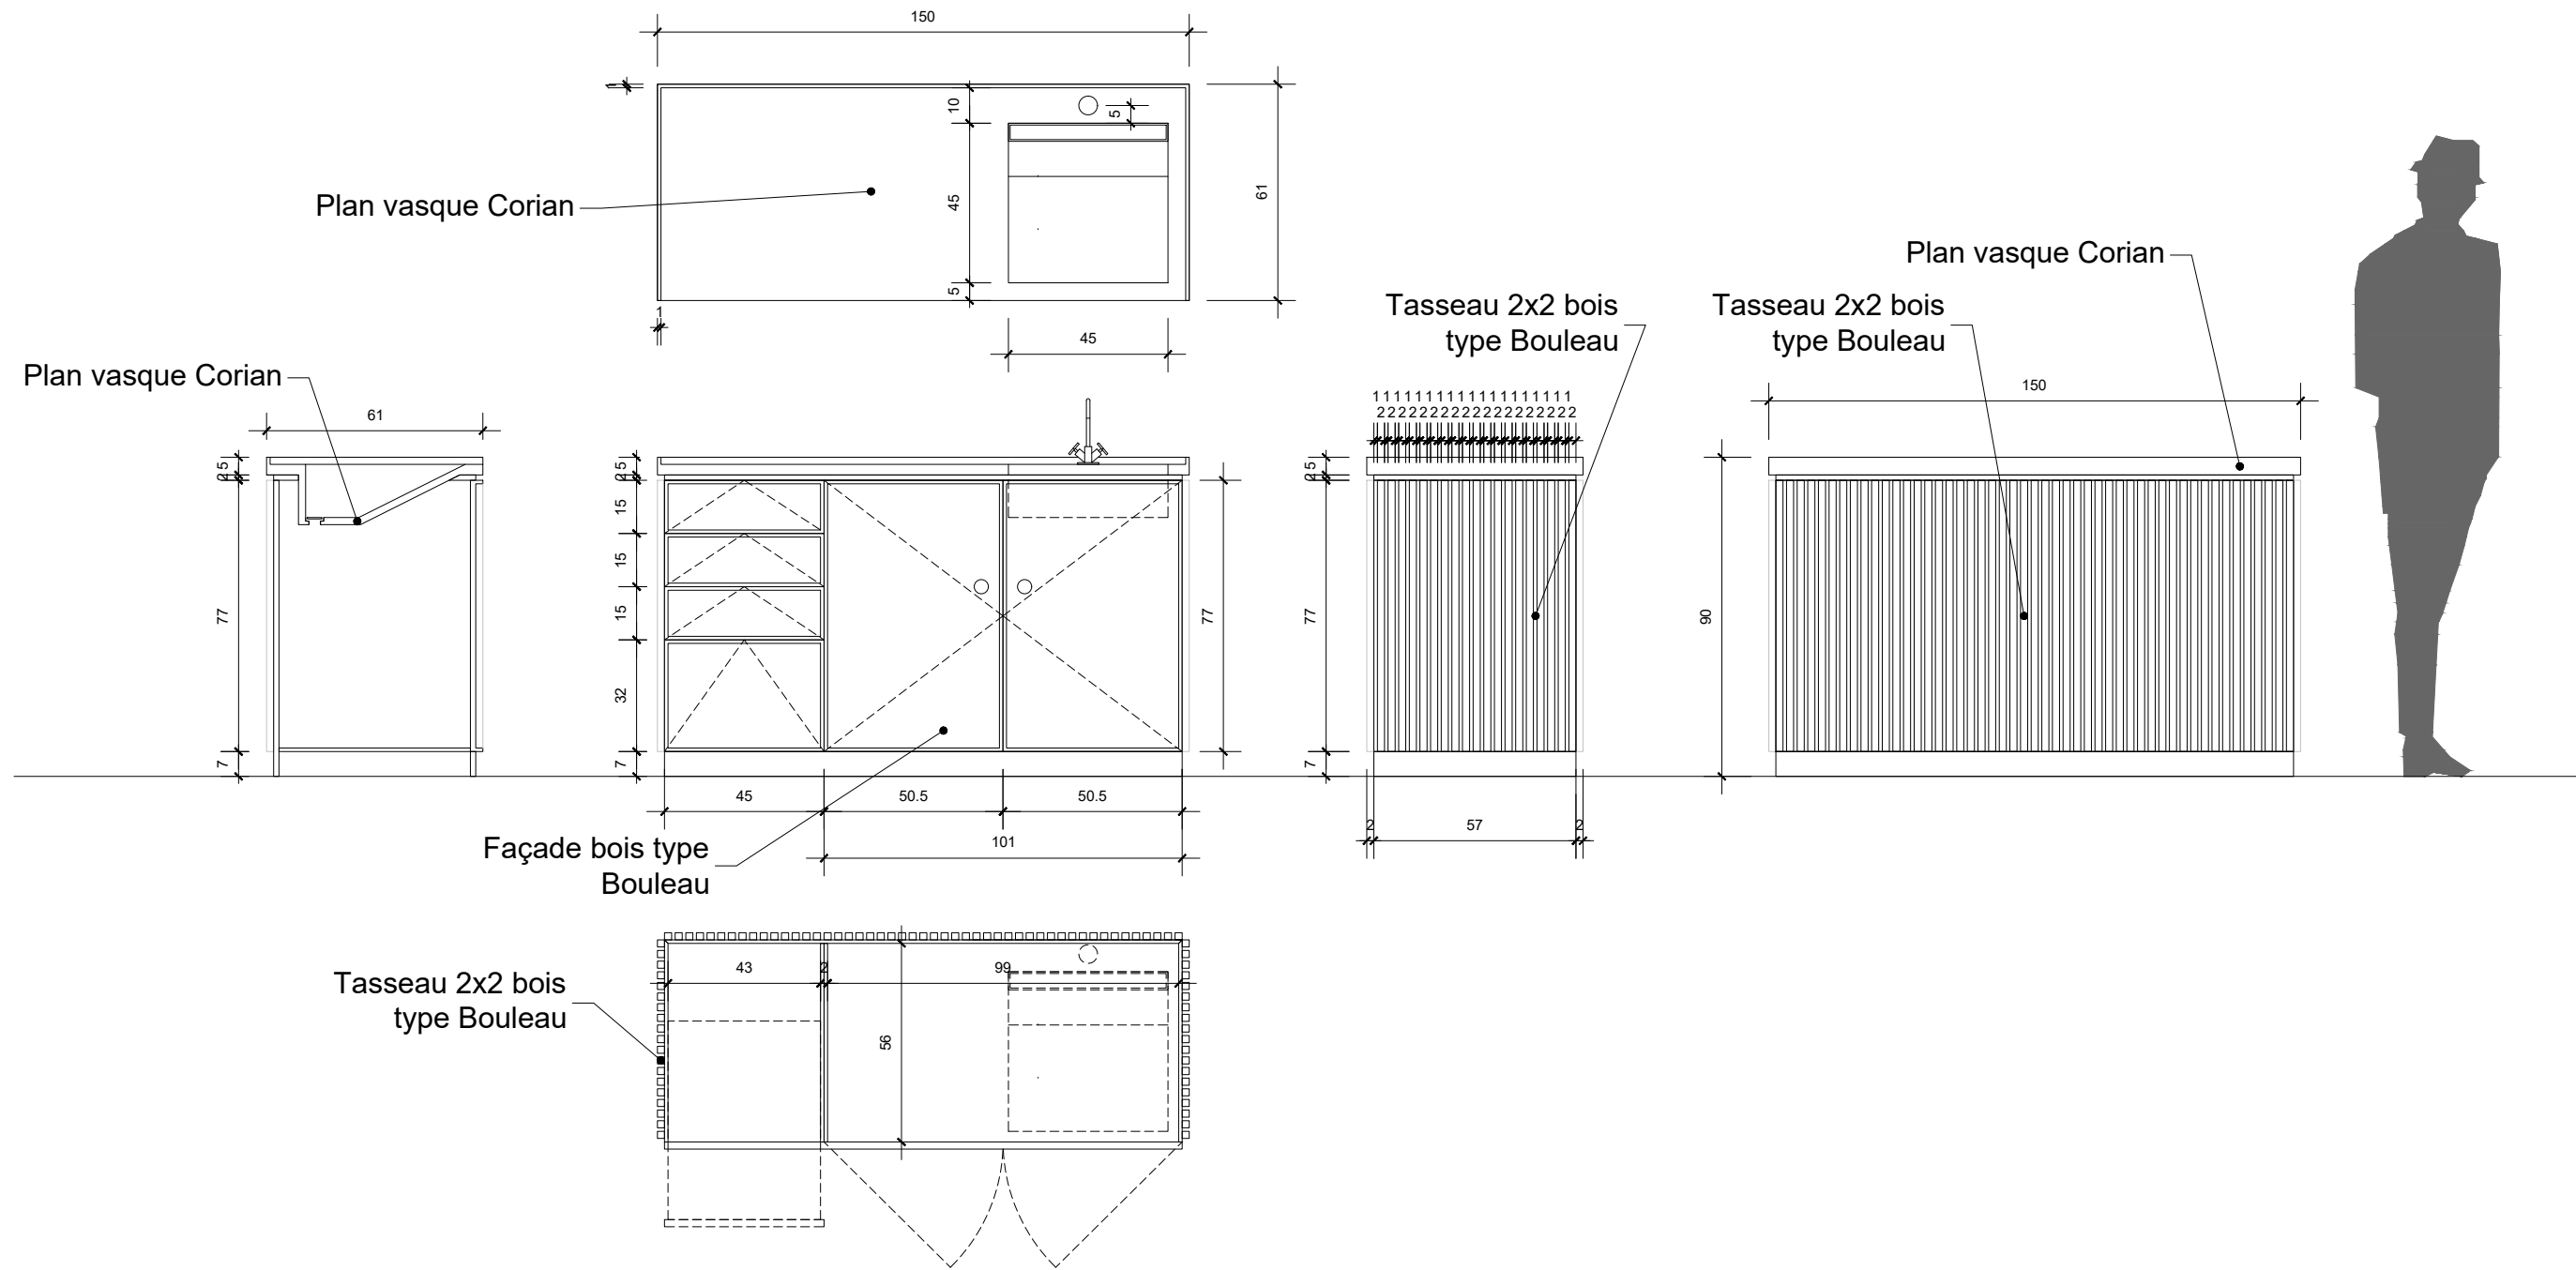

MAITRE D'OUVRAGE :
Paris Sud aménagement
 ADRESSE :
 85, avenue Raymond Aron - 91300 MASSY
 T : +33 (0)1 69 75 27 38



MAITRE D'OEUVRE
RECTOVERSO
 ARCHITECTES
 ADRESSE :
 33 Rue Clisson, 75013 Paris
 Email :
 contact@rectoverso-architectes.com

2 rue du théâtre
 91300 Massy





Aménagement d'une
 Maison de santé à Massy

Phase :
 DCE

Plan meuble paillasse

DATE :
 19/06/20
 ECHELLE :
 1/20

INDICE :
 01

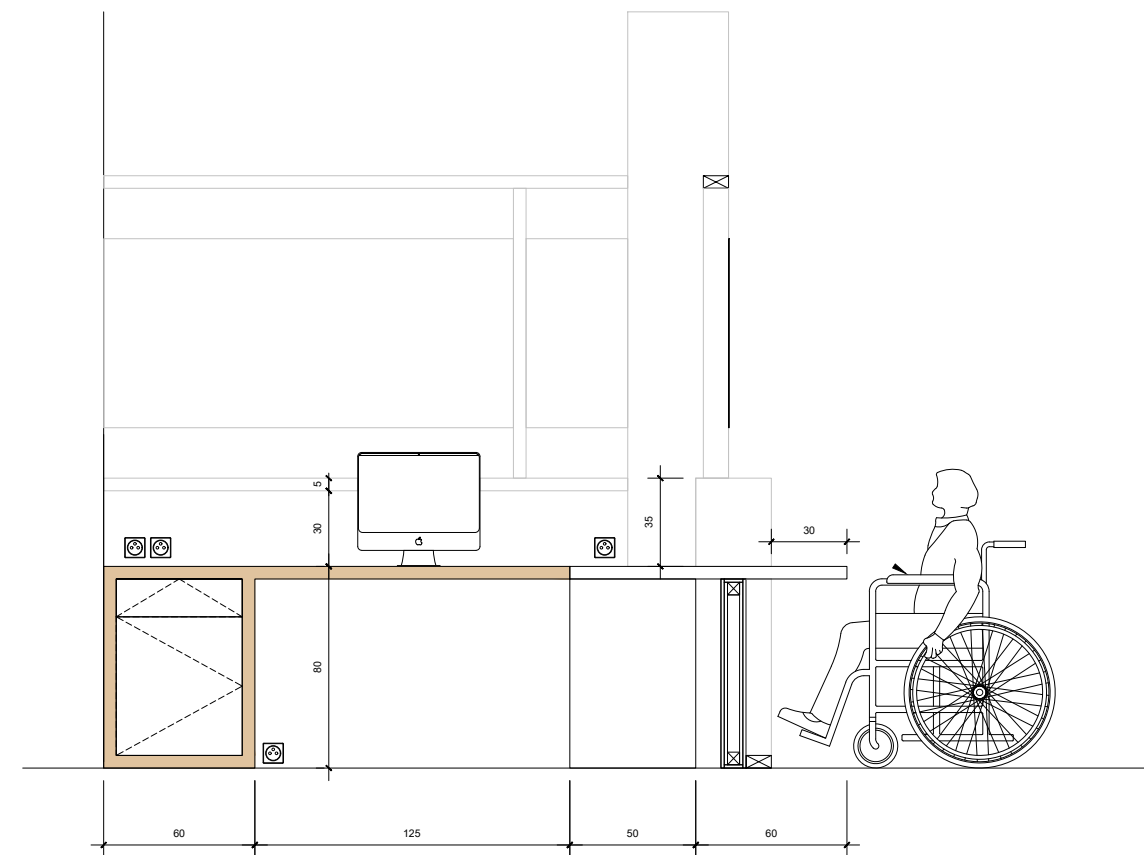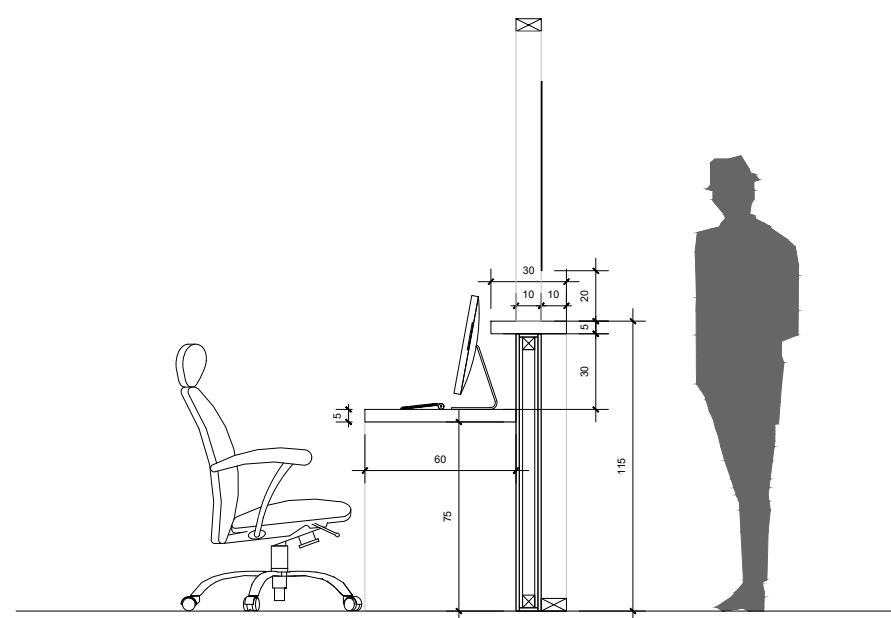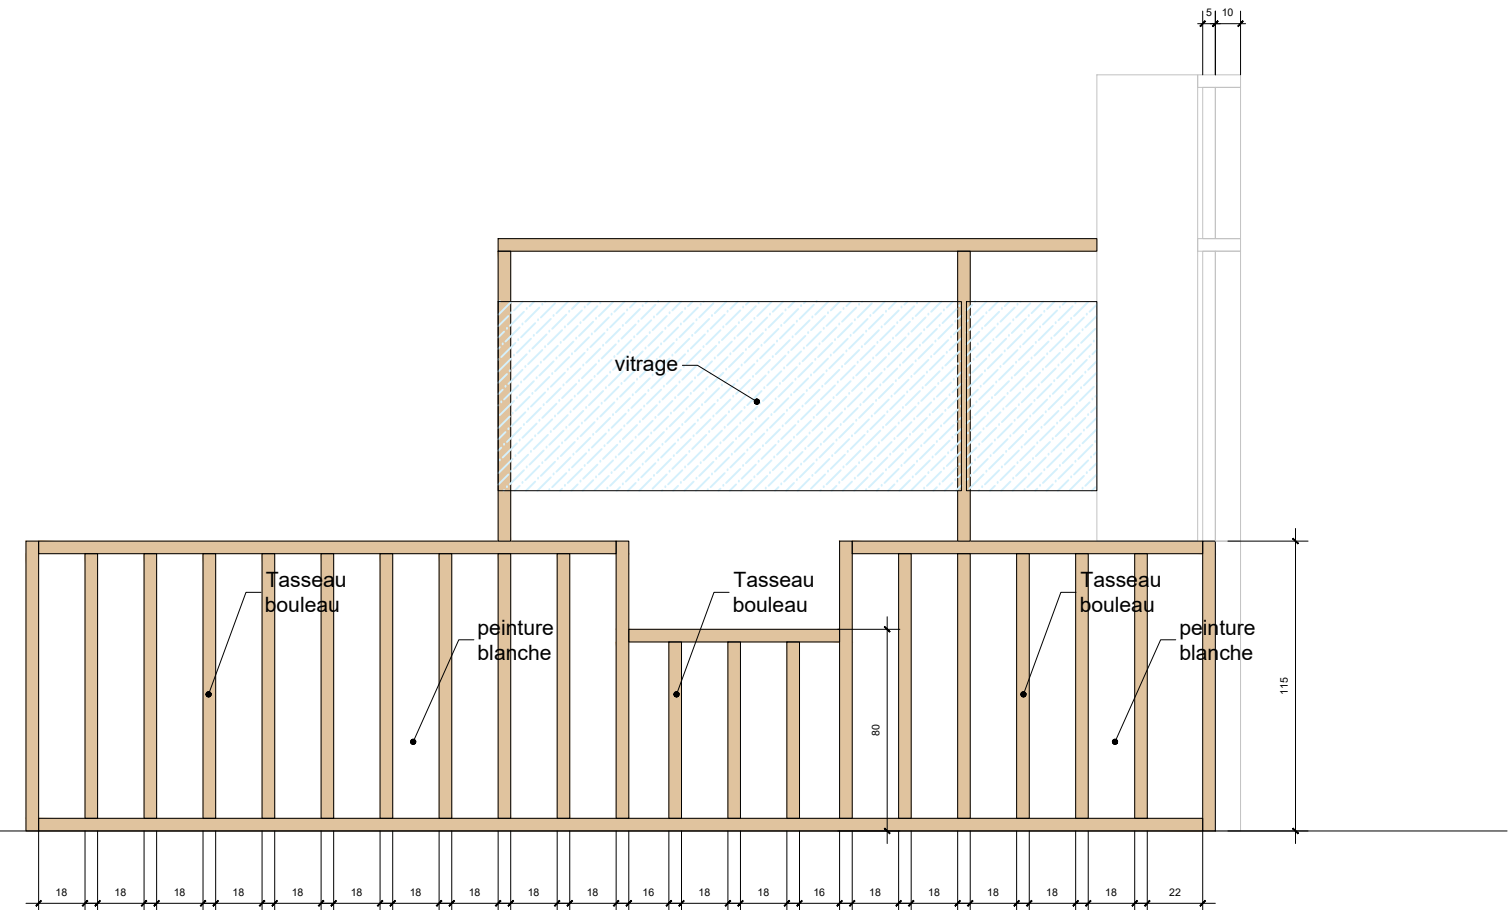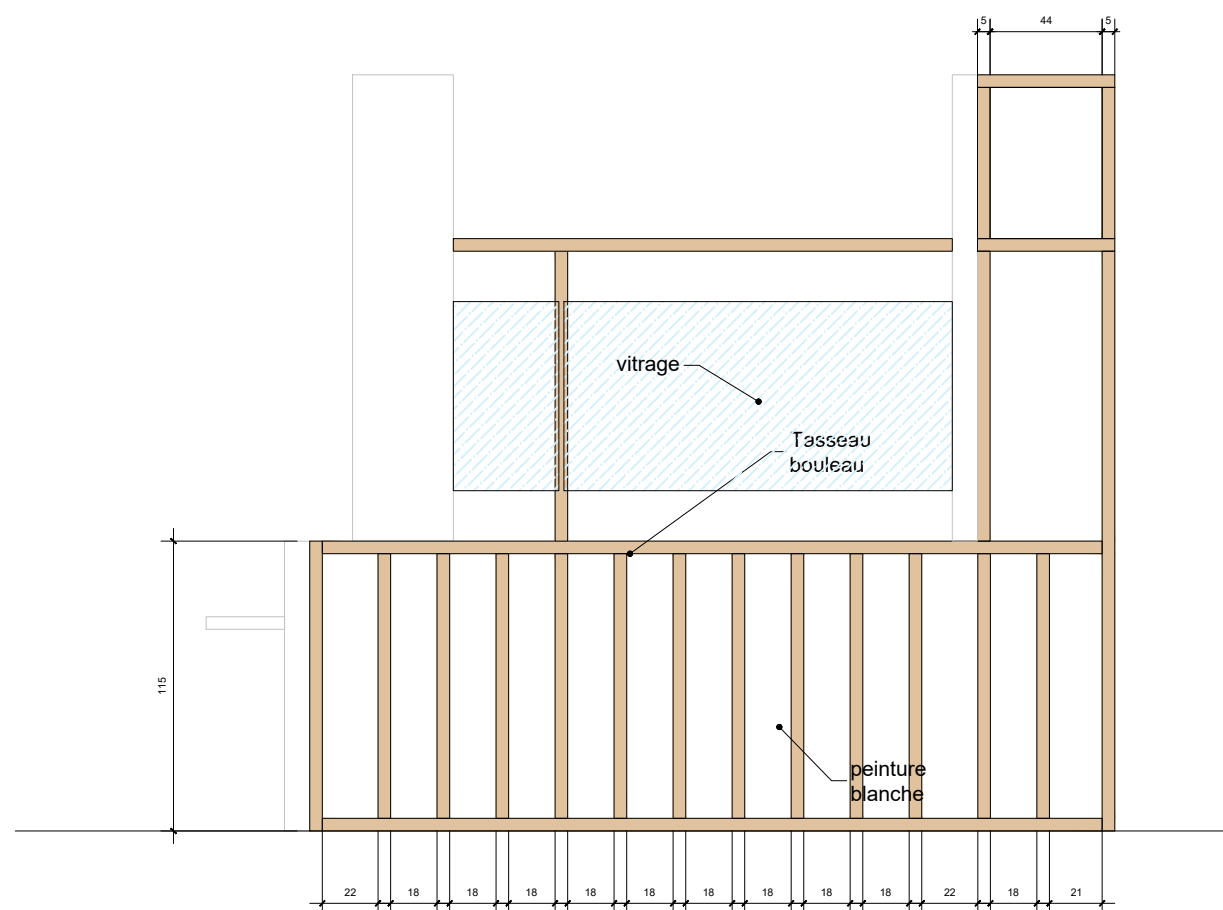

MAITRE D'OUVRAGE :
Paris Sud aménagement
 ADRESSE :
 85, avenue Raymond Aron - 91300 MASSY
 T : +33 (0)1 69 75 27 38



MAITRE D'OEUVRE
RECTOVERSO
 ARCHITECTES
 ADRESSE :
 33 Rue Clisson, 75013 Paris
 Email :
 contact@rectoverso-architectes.com

2 rue du théâtre
 91300 Massy

Aménagement d'une
 Maison de santé à Massy

Phase :
 DCE

Plan banque d'accueil

DATE :
 19/06/20

INDICE :
 01
 ECHELLE :
 1/30