

Maîtrise d'Ouvrage




AMO



BET STRUCTURE



ARCHITECTE NAVAL

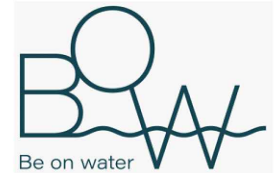


Phase :	Localisation :
EXE	BERGE BERTHA VON SUTTNER - LYON 07

Intitulé de l'affaire



THEATRE FLOTTANT L'ÎLE Ô

A	Première émission	EXE	21/07/2022	VS	DL
Ind	Modifications	Statut	Date	Etabli par	Vérifié par

Emetteur :	Titre du document :
 <p>270 cours Lafayette 69003 LYON</p> <p>06.69.46.64.70 v.segura@vicastel.co</p>	<p>PIC CHANTIER GALLIENI</p>

						Format : A3	
	LILEO	AMO	EXE	PLA	003	A	
	PROJET	MISSION	STATUT	TYPE	CHRONO	INDICE	

VUE DE L'ENTREE DES CAMIONS SUR LES BERGES DEPUIS L'AVENUE LECLERC

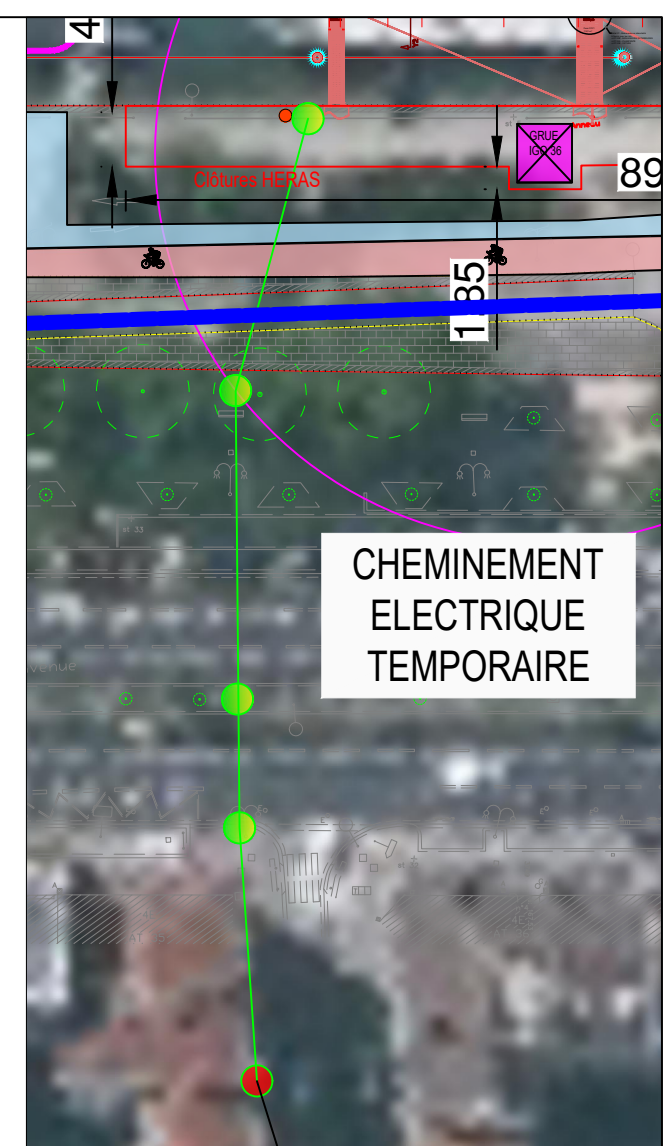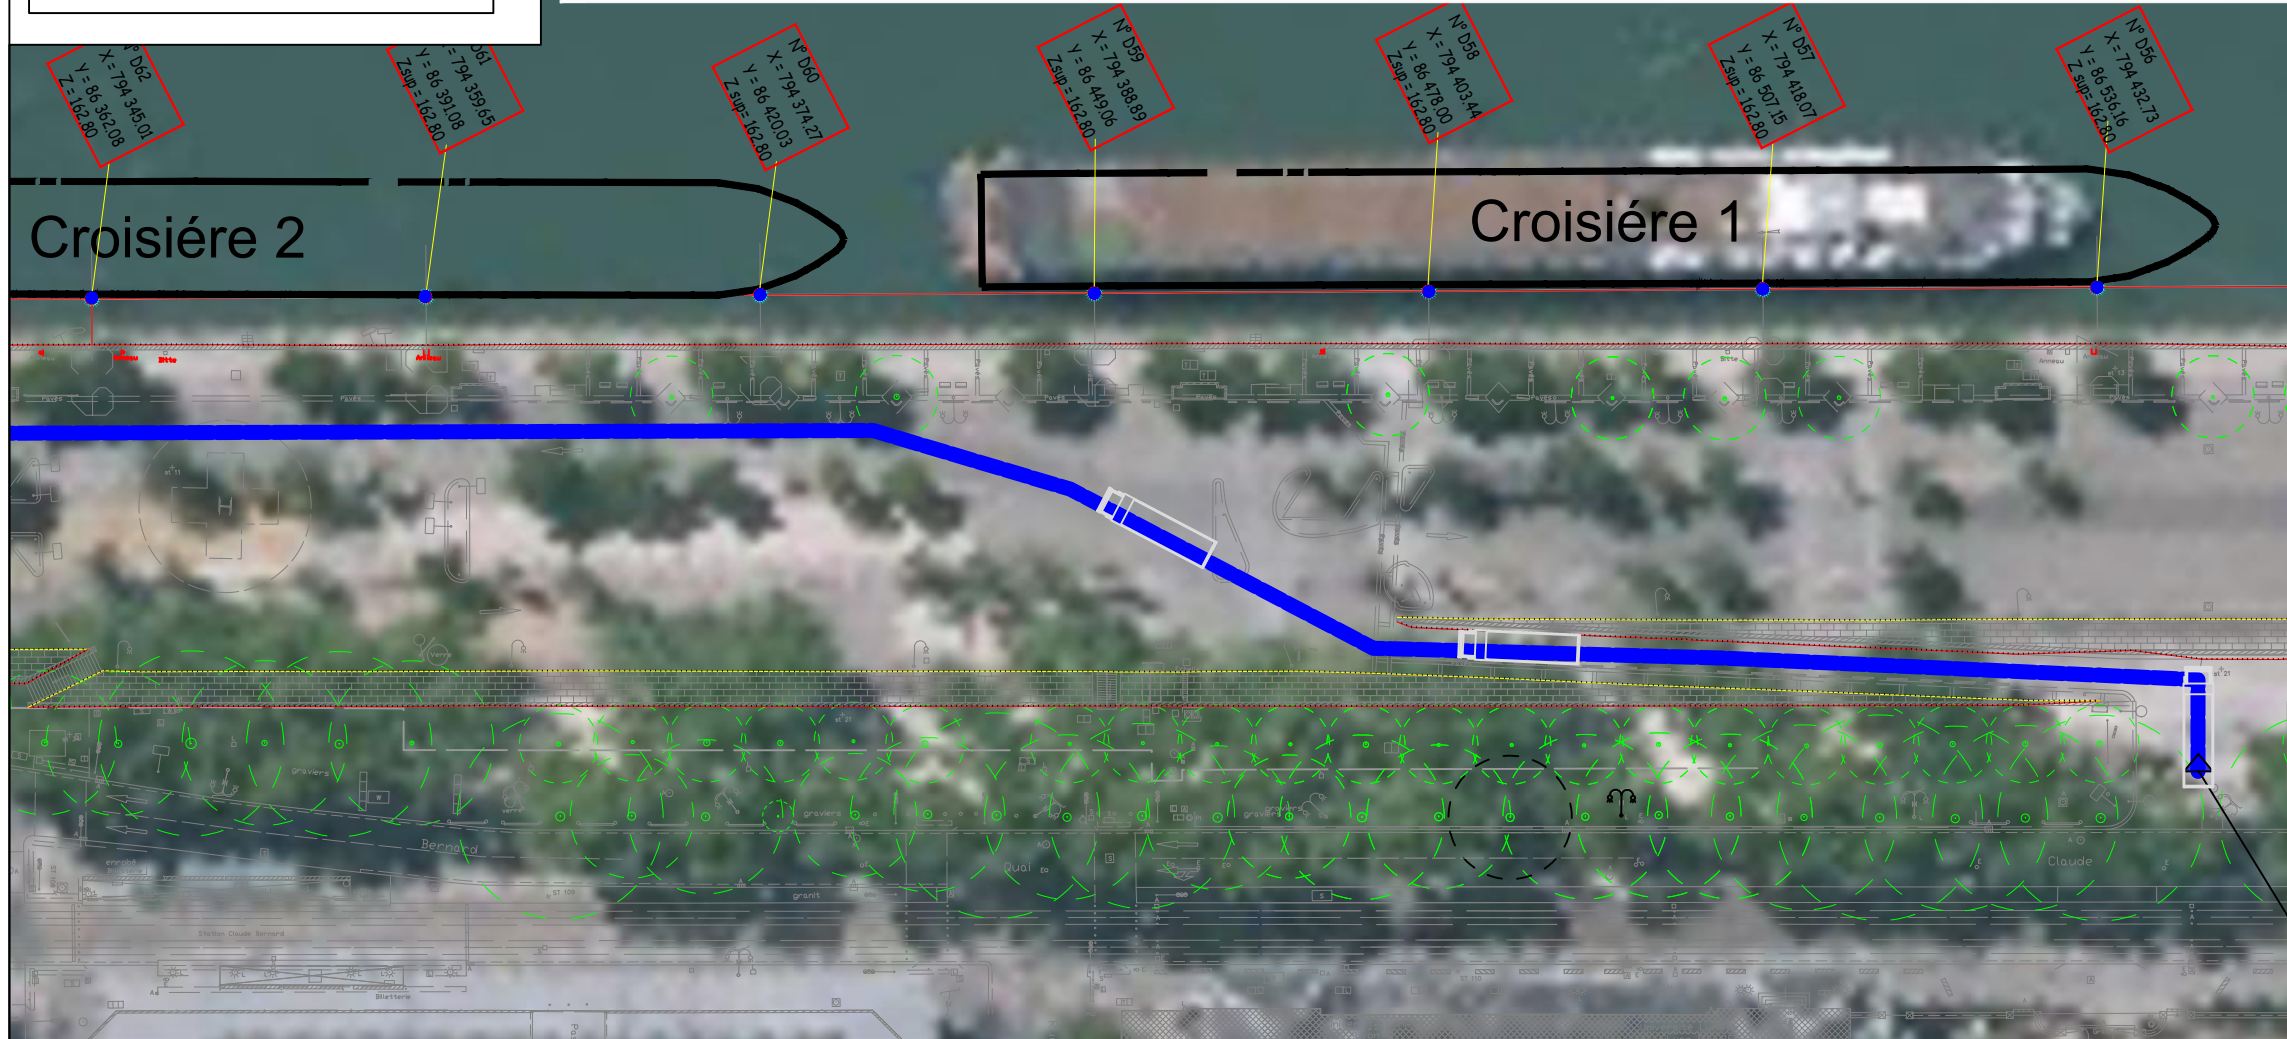

Leclerc

Pont Gallieni



Rayon d'évitement de la grue

4.48

Galatée

7.92

89.11

Clôtures HERAS

BASE VIE 2 BASE VIE 1

1.85


Déviation de la zone piétonne
Séparation de la voie cycliste en 2

t engins

Avenue Leclerc

Quai Claude

ZONE EMPRISE CHANTIER AVEC CLOTURES HERAS

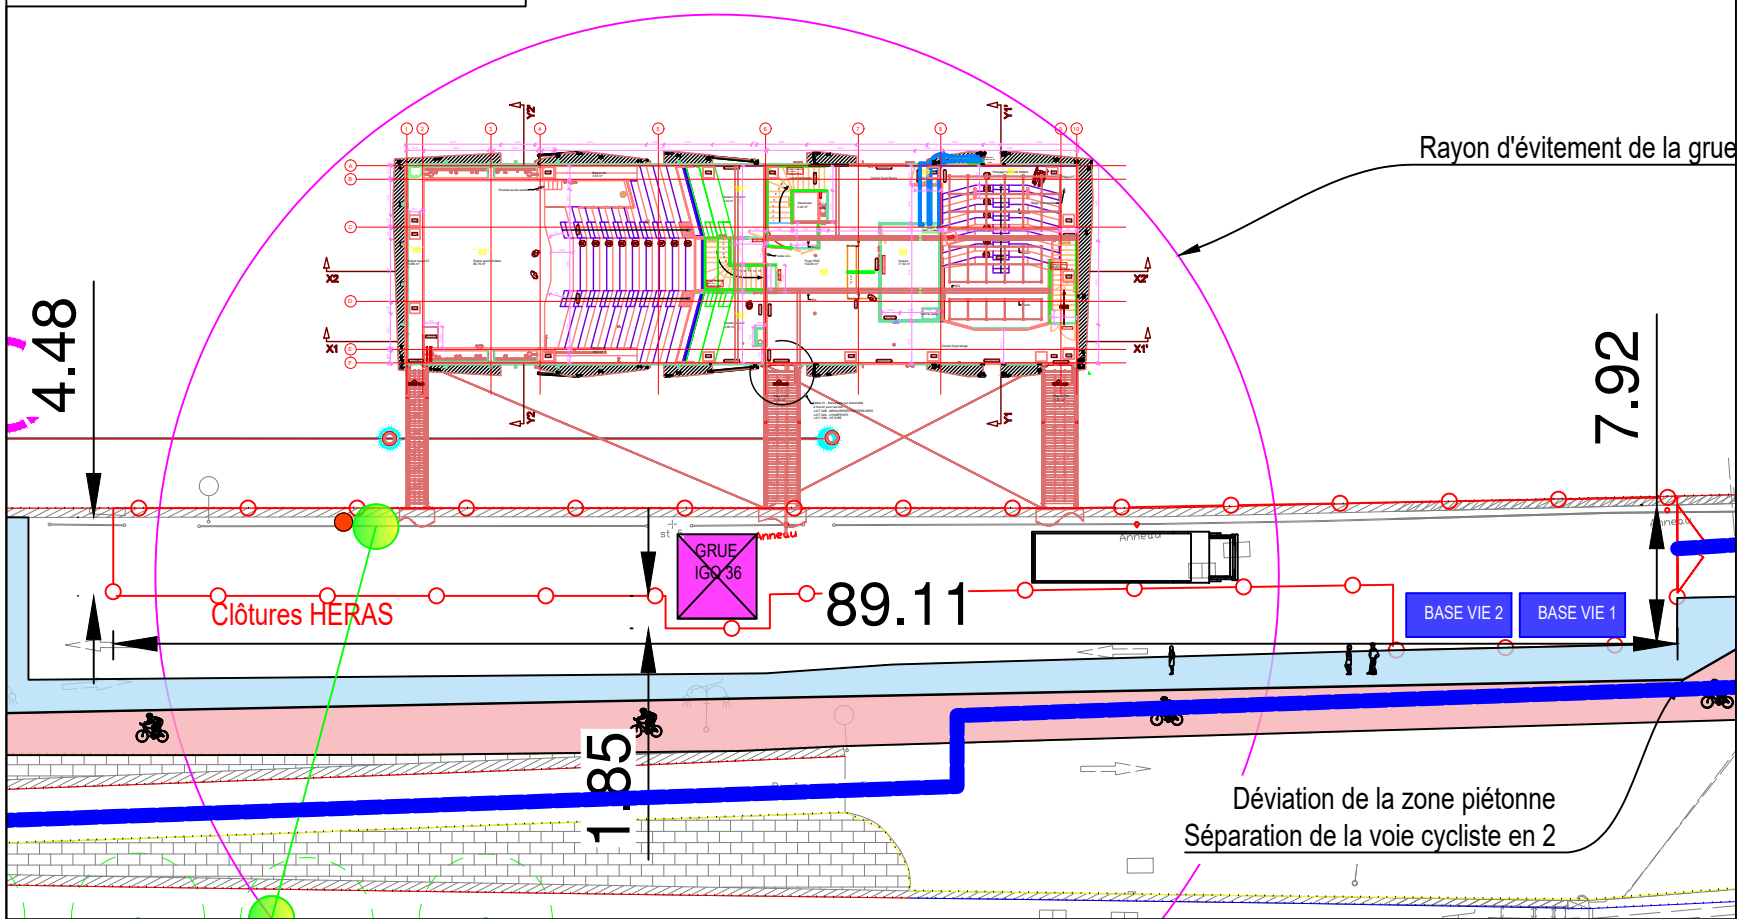

AIRE DE RETOURNEMENT DE CAMION

