


3 VUE EN PLAN R-1
1 : 50

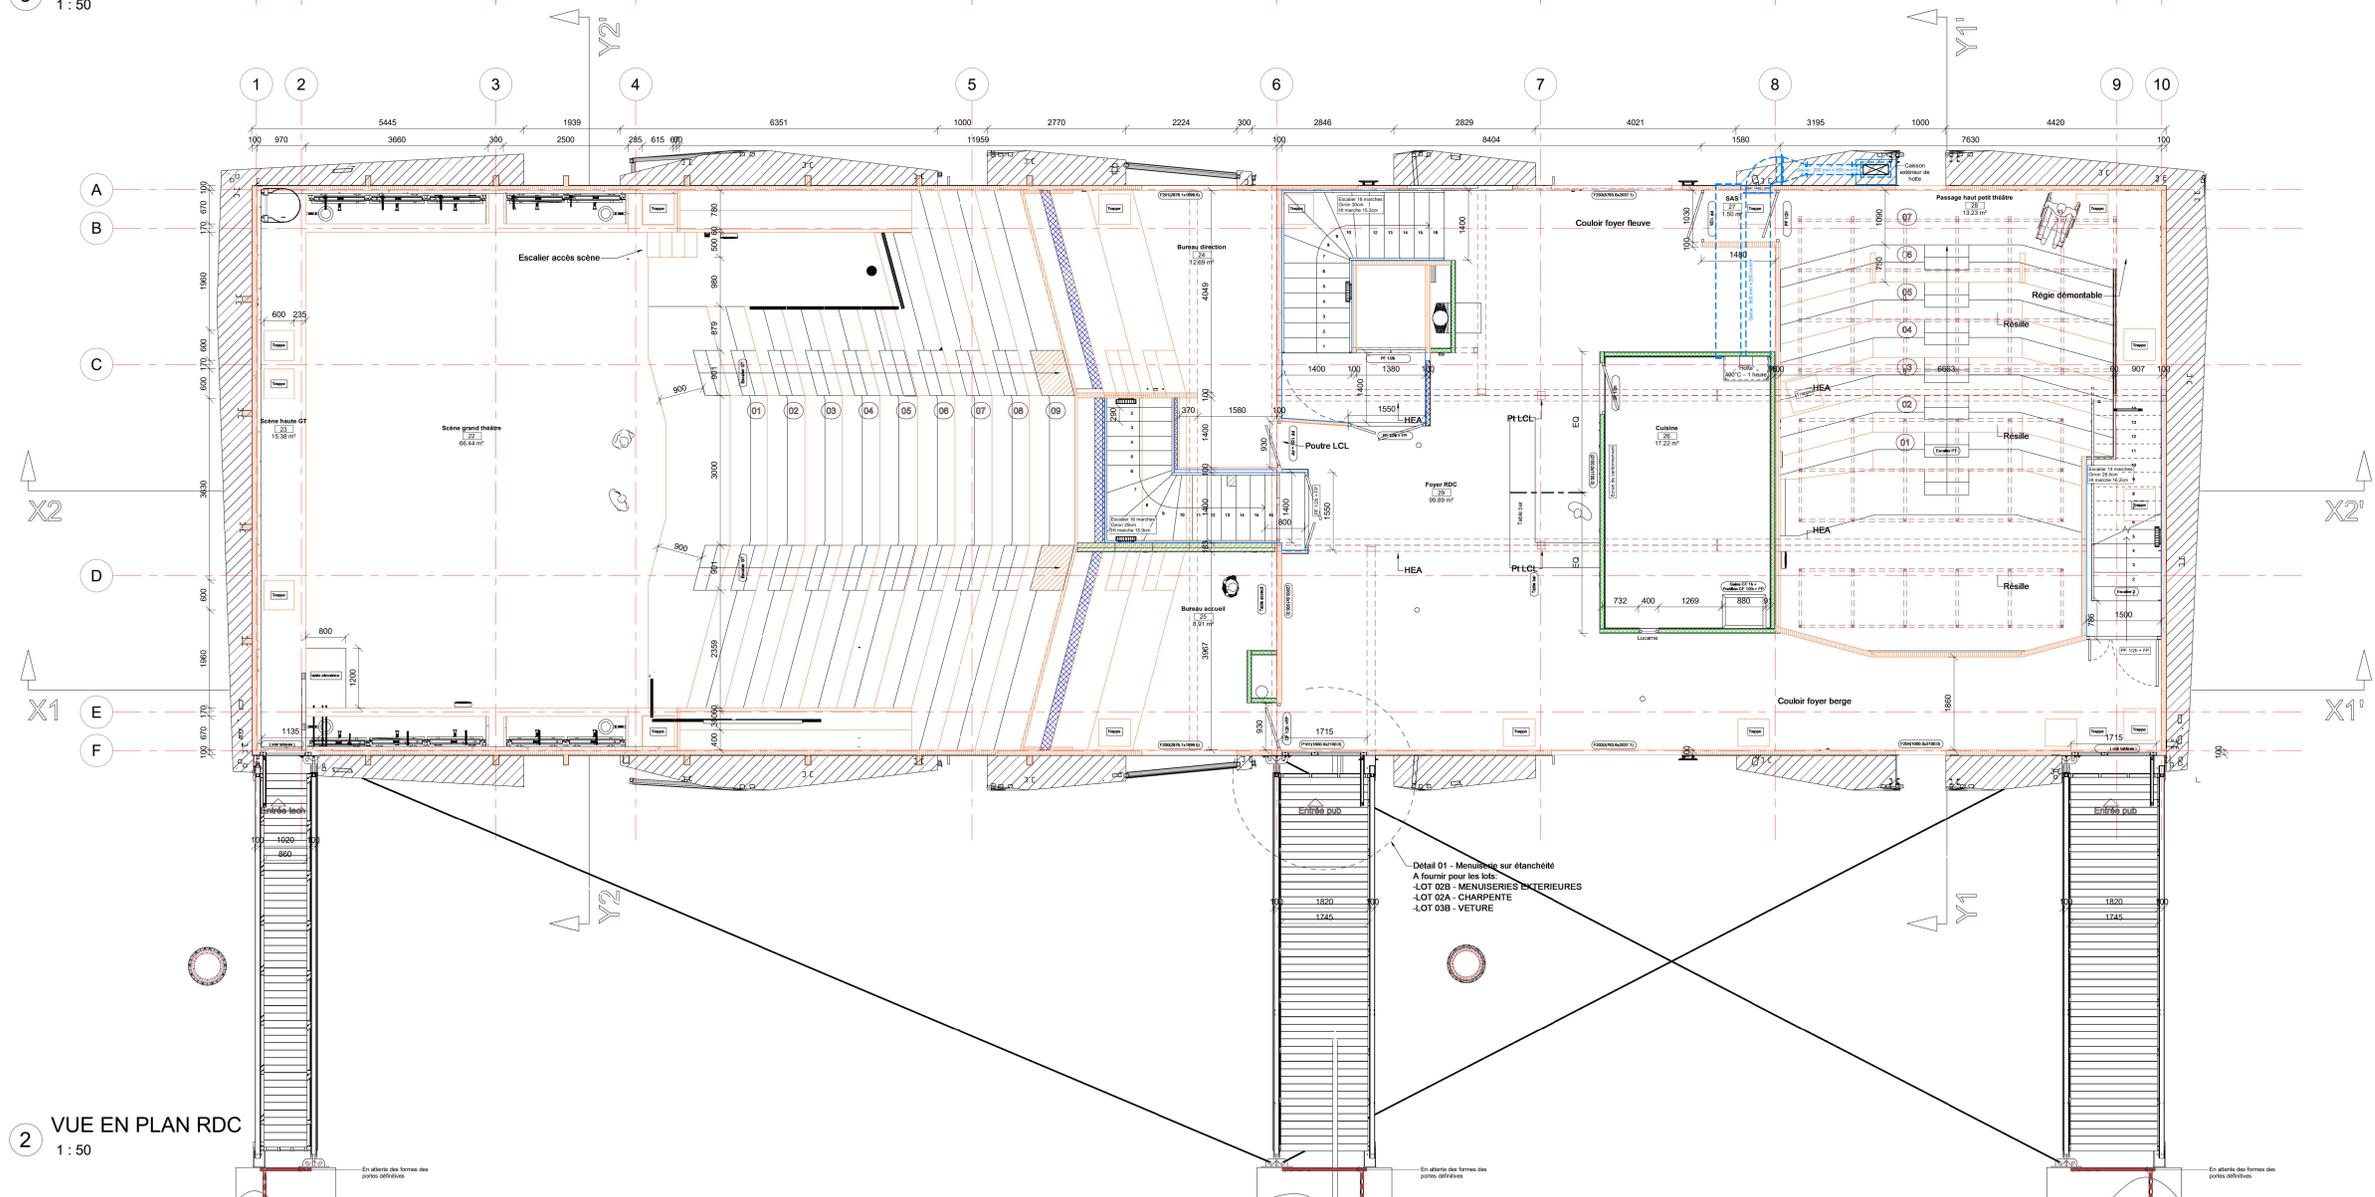

2 VUE EN PLAN RDC
1 : 50

LEGENDE

	Mur béton		Mur MO: BA13
	Mur CLT		Mur CLT + Etanchéité
	Doublage mur: ossature et isolant + placo		Doublage mur: ossature et isolant + placo (12h)
	Doublage mur: ossature et isolant + placo (1h)		Doublage mur: ossature et isolant + placo (1h)
	Cloison: ossature et isolant + 2placo		Cloison: ossature et isolant + 2placo (12h)
	Cloison: ossature et isolant + 2placo (1h)		Cloison: ossature et isolant + 2placo (1h)
	Cloisons amovibles "à définir"		Cloisons amovibles "à définir"
	Dalle béton		Dalle CLT
	Dalle CLT + sol souple		Plancher: OSB + solive et isolant + EPDM
	Doublage plafond: ossature et isolant + placo (12h)		Doublage plafond: ossature et isolant + placo (1h)
	Toiture: Etanchéité + Isolant		Terrasse: Plot et carrelage
	Passerelle: Caillebotis + structure		Complexe véture
	Sol: Carrelage		

Mis à jour : scène petit théâtre, trappes désenfumage, WC PMR, SAS bureaux, fermeture cage escalier Est	M	15/07/2022	MDA
Mis à jour des escaliers, des SAS, des loges, des locaux CVC et cuve EU, de la cuisine et la hotte, des murs MO	L	12/07/2022	MDA
Mis à jour des surfaces de placo et des revêtements de sols	K	14/06/2022	MDA
Mis à jour des plans (escaliers, portes, scène grand théâtre) suite à la réunion avec contrôle technique	J	30/05/2022	MDA
Plans en cours de mises à jour, ajout de cotes	I	13/05/2022	MDA
Intégration de l'EXE charpente, passerelles et coque	H	06/05/2022	MDA
Modification hauteur COQUE et toutes les cloisons R-1	G	04/03/22	AB
Modification de l'espace CTA et bar terrasse	F	27/12/21	MDA
Modification des cloisons	E	23/11/21	MDA
Plans APD	D	10/11/21	MDA
Modification des alternances	C	05/11/21	MDA
Un seul bâtiment	B	05/10/21	MDA
Variante bâtiment foyer plus court	A	10/09/21	MDA
Première publication	O	28/07/21	MDA
Modifications	ND	DATE	PMR

PROJET:		NOM DE L'AFFAIRE	
LOT	PHASE	BÂTIMENT	NIVEAU
AMO	PRO	ENS	TN
TITRE		TYPE	P
VUE EN PLAN R-1 ET RDC		NUMERO	001
		INDICE	M
		DATE	15/07/2022
		ECHELLE	Comme A0
		FORMAT	indiqué