


1 VUE EN PLAN R+1  
1 : 50

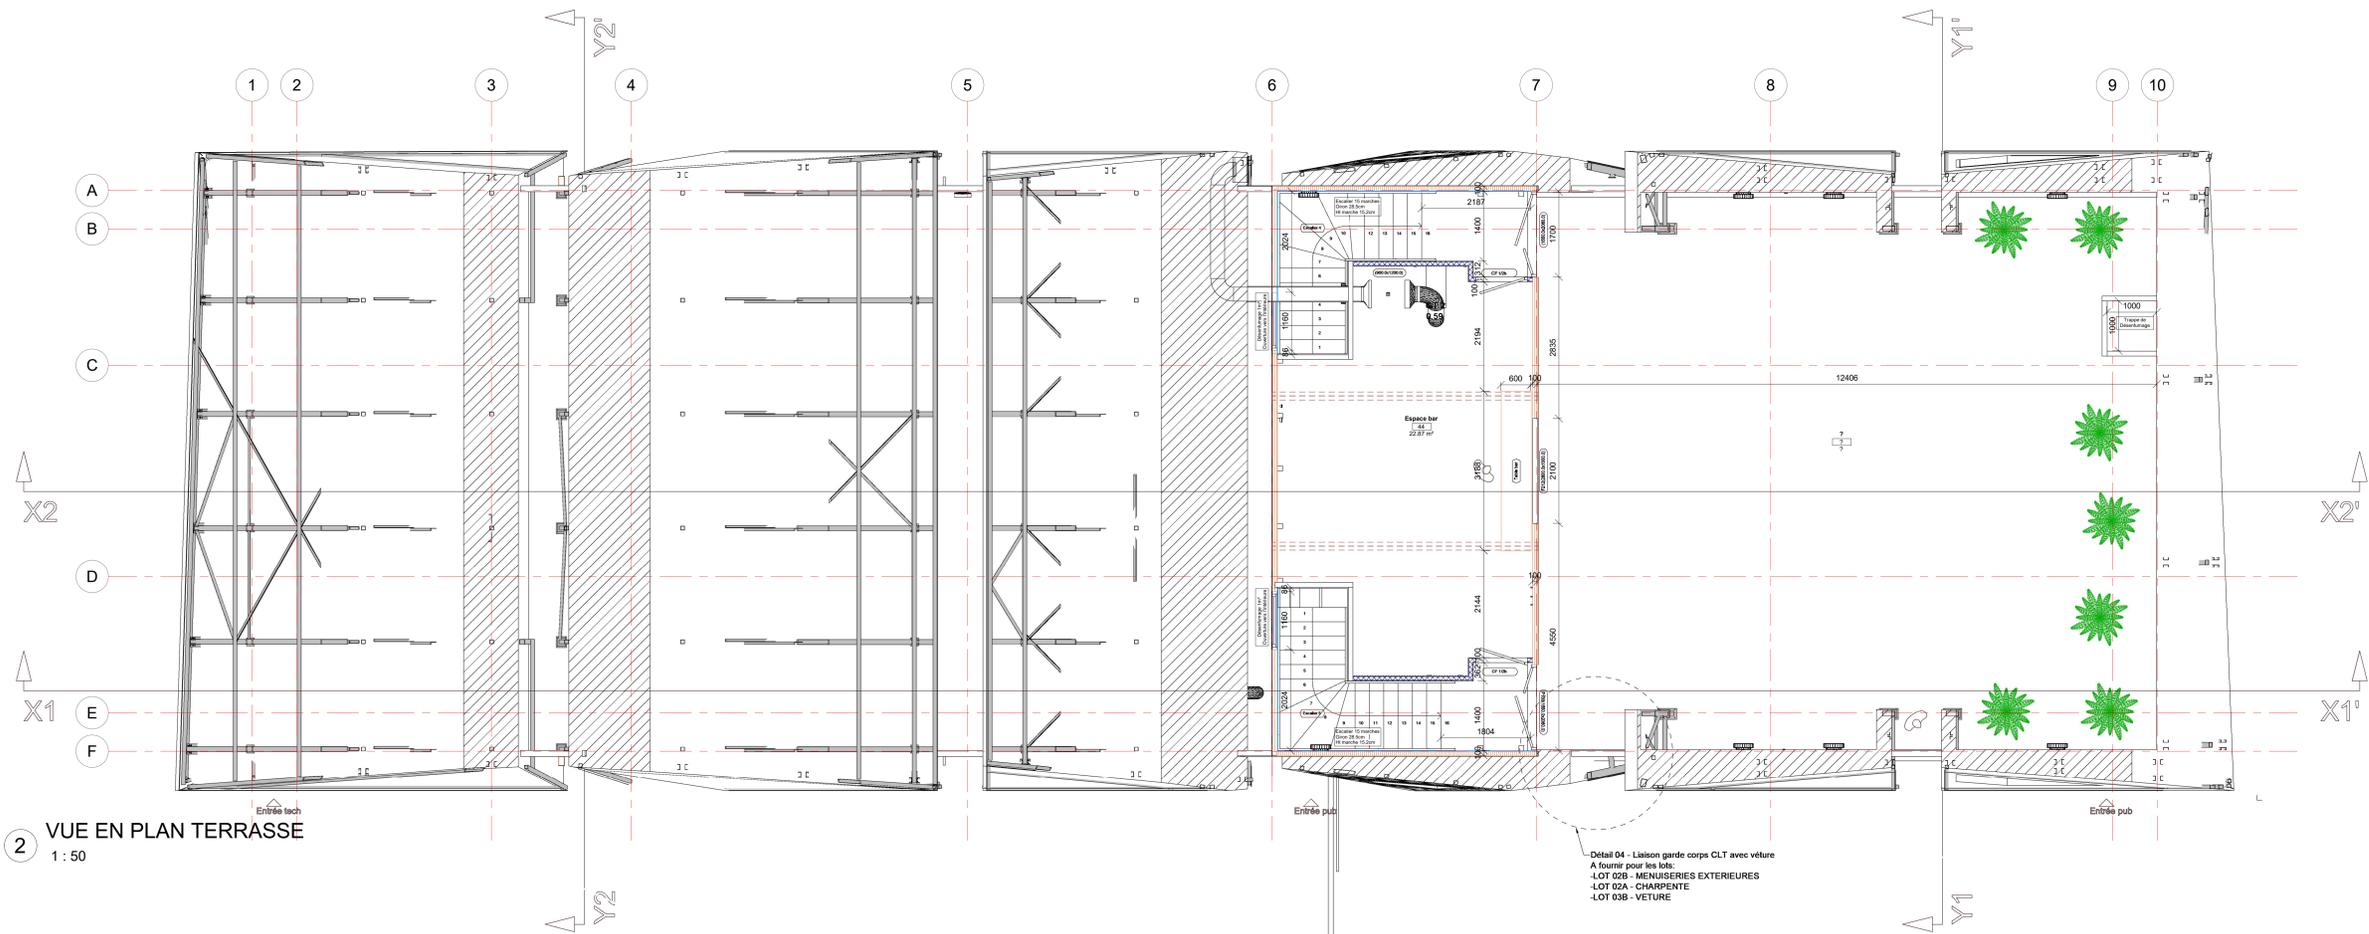

2 VUE EN PLAN TERRASSE  
1 : 50

**LEGENDE**

	Mur béton		Mur MO: BA13
	Mur CLT		
	Mur CLT + Etanchéité		
	Doublage mur: ossature et isolant + placo		
	Doublage mur: ossature et isolant + placo (12h)		
	Doublage mur: ossature et isolant + placo (1h)		
	Cloison: ossature et isolant + 2placo		
	Cloison: ossature et isolant + 2placo (12h)		
	Cloison: ossature et isolant + 2placo (1h)		
	Cloisons amovibles "à définir"		
	Dalle béton		
	Dalle CLT		
	Dalle CLT + sol souple		
	Plancher: OSB + solive et isolant + EPDM		
	Doublage plafond: ossature et isolant + placo (12h)		
	Doublage plafond: ossature et isolant + placo (1h)		
	Toliture: Etanchéité + Isolant		
	Terrasse: Pliot et carrelage		
	Passerelle: Caillebotis + structure		
	Complexe vèture		
	Sol: Carrelage		

Mis à jour : scène petit théâtre, trappes désenfumage, WC PMR, SAS bureau, fermeture cage escalier Est	M	15/07/2022	MDA
Mise à jour des escaliers, des SAS, des loges, des locaux CVC et cuve EU, de la cuisine et la hotte, des murs MO	L	12/07/2022	MDA
Mise à jour des surfaces de placés et des revêtements de sols	K	14/06/2022	MDA
Mise à jour des plans (escaliers, portes, scène grand théâtre) suite à la réunion avec contrôle technique	J	30/05/2022	MDA
Plans en cours de mise à jour, ajout de côtes	I	13/05/2022	MDA
Intégration de l'EXE charpente, passerelles et coque	H	06/05/2022	MDA
Modification hauteur COQUE et toutes les côtes R-1	G	04/05/2022	AG
Modification de l'espace CTA et bar terrasse	F	27/12/21	MDA
Modification des cloisons	E	23/11/21	MDA
Plans APD	D	10/11/21	MDA
Modification des alternances	C	05/11/21	MDA
Un seul bâtiment	B	05/10/21	MDA
Variante bâtiment foyer plus court	A	10/09/21	MDA
Première publication	O	28/07/21	MDA
Modifications	ND	DATE	PAR

PROJET: **NOM DE L'AFFAIRE**

LOT	PHASE	BÂTIMENT	NIVEAU	TYPE	P	NUMERO	INDICE	
AMO	PRO	ENS	TN			002	M	
TITRE						DATE	ECHELLE	FORMAT
VUE EN PLAN R+1 ET TERRASSE						15/07/2022	Comme A0	indiqué