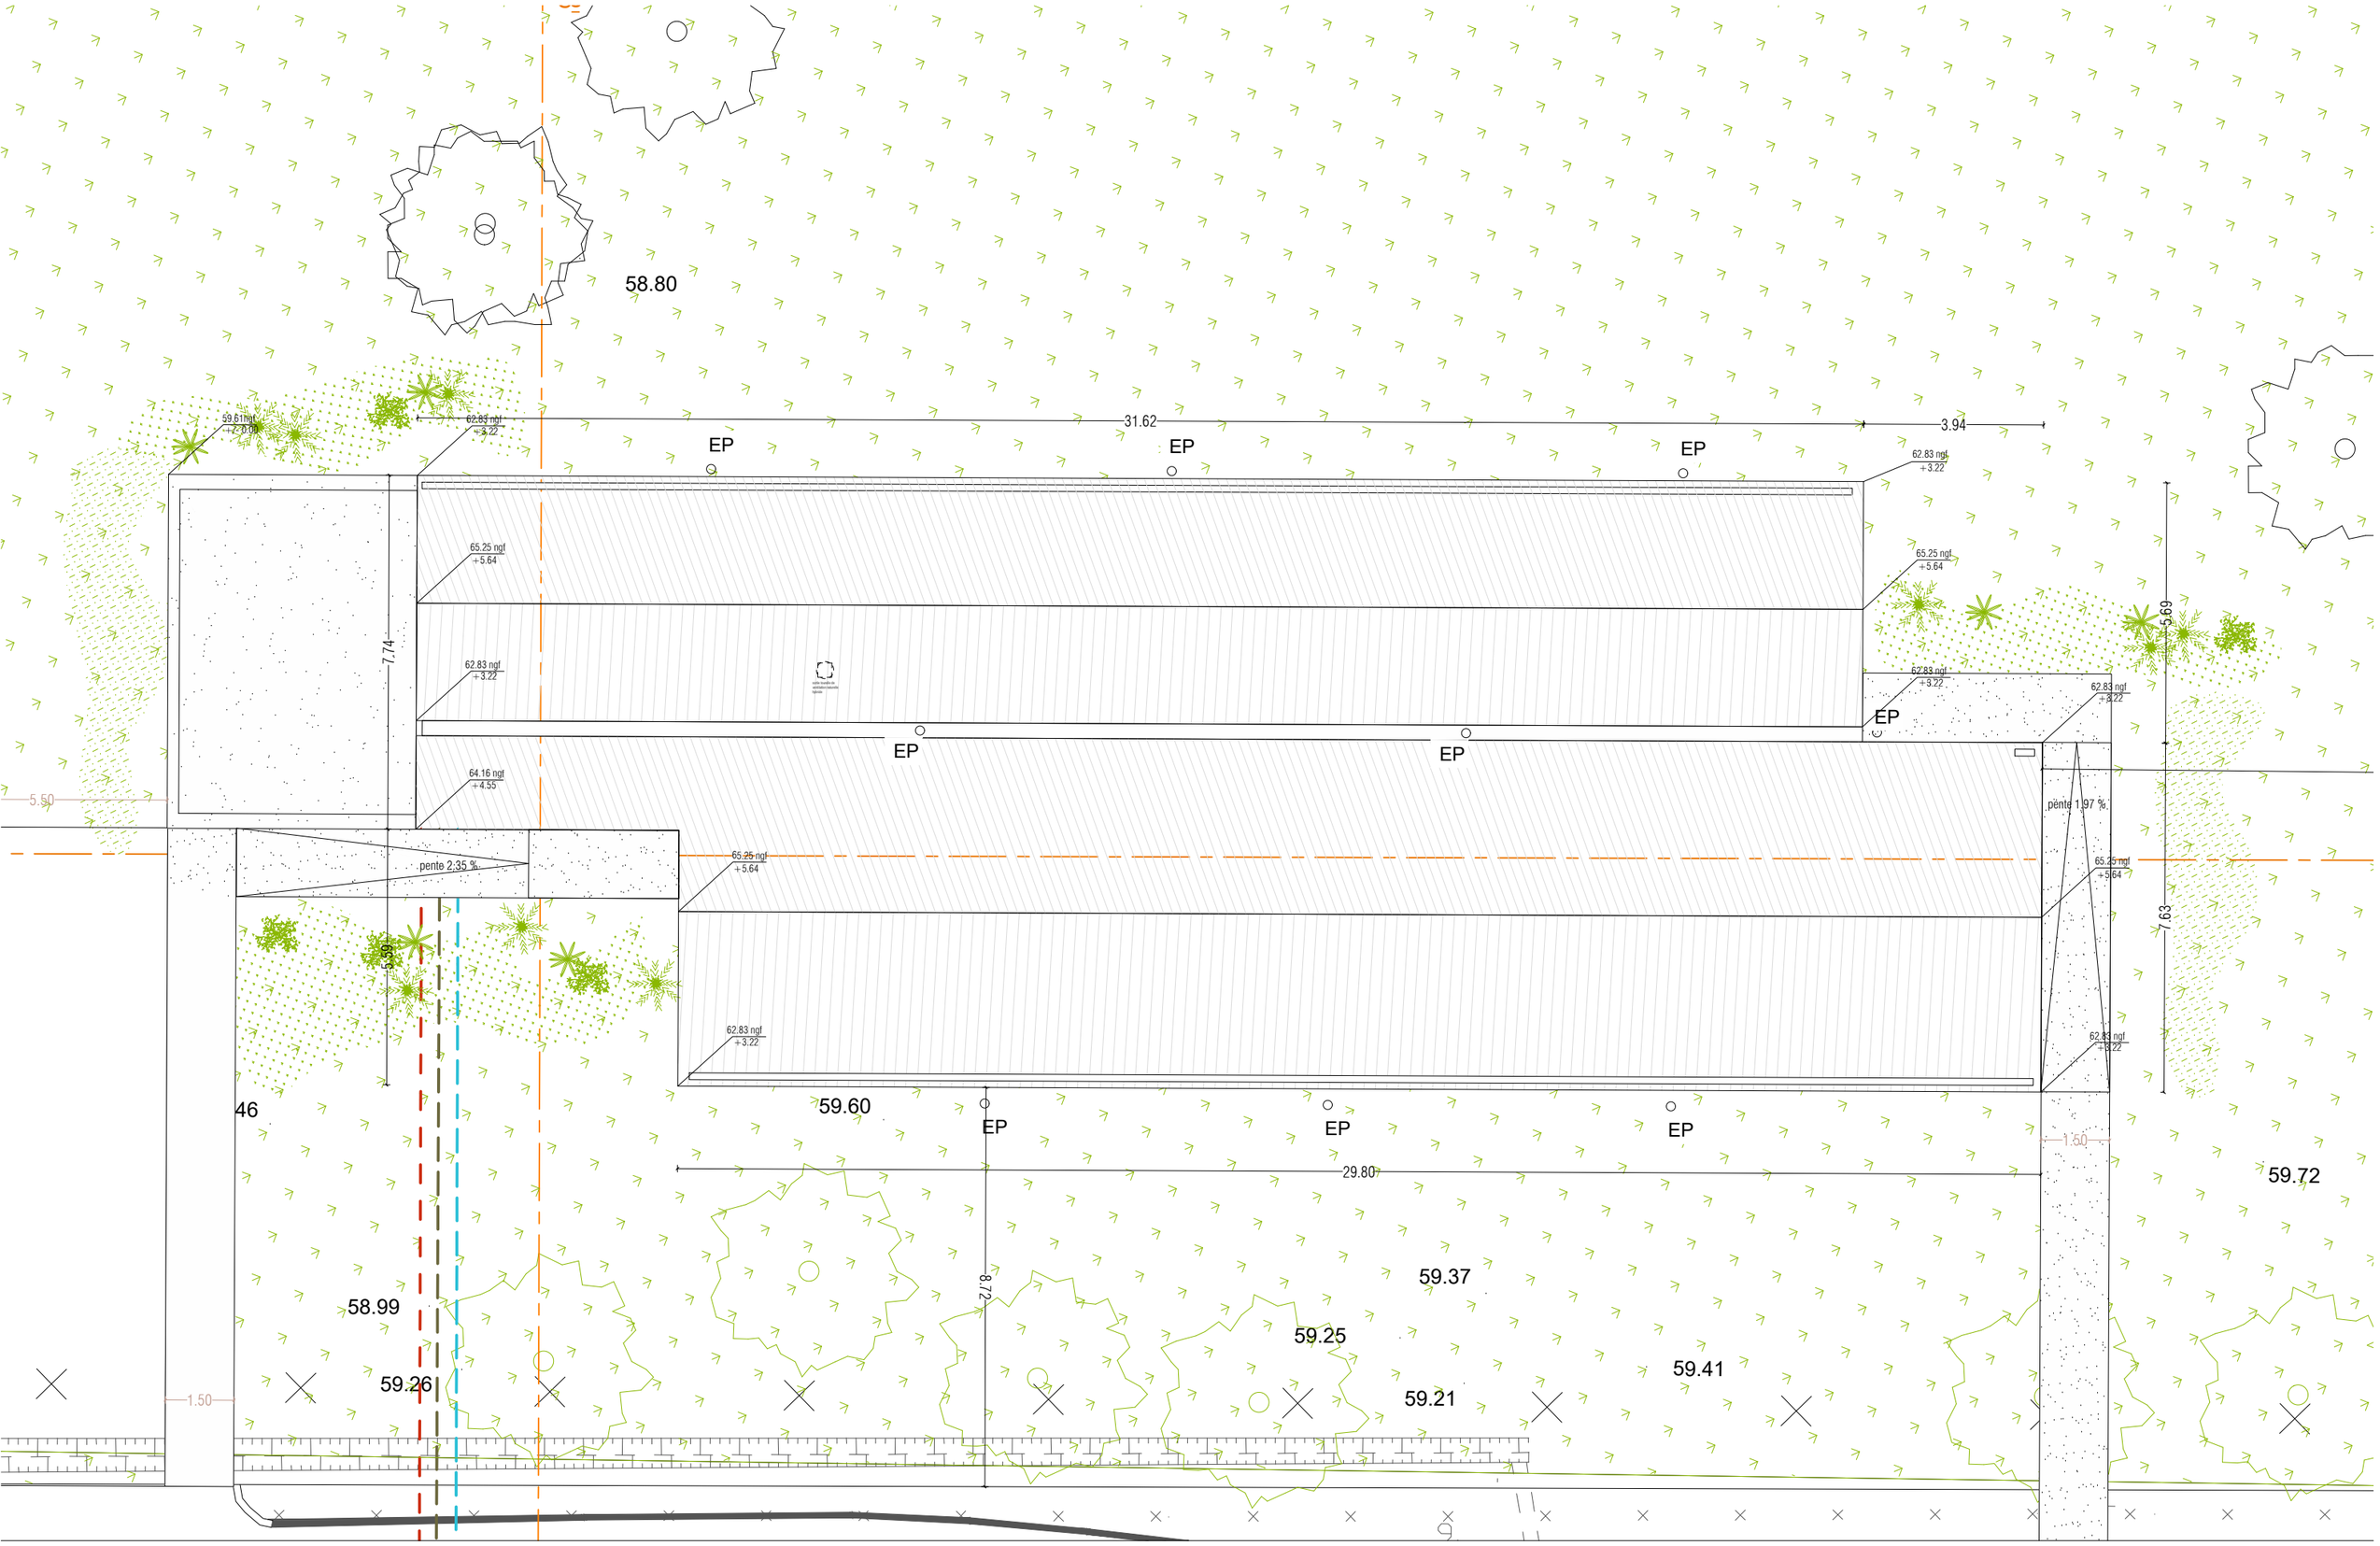


HOME DE MAZERES

Création d'une unité spécifique SAS

Maîtrise d'ouvrage: Association Laïque du Prado
A: 143 cours Gambetta 33400 Talence
T: 05 56 84 43 90
E: herve.brun@alprado.fr

Maîtrise d'oeuvre: 2:PM ARCHITECTURES
A: 2 rue saint Etienne 33000 Bordeaux
T: 09.54.31.98.44
E: contact@2pma.com

BC : VERITAS
BE structure : Mon Projet Bois
BE fluides : Bureau VIVIEN
BE environnement : 180° ingéniérie

# PLAN DE MASSE

Echelle: Personnaliser

**A3**

Modification: indice A

# PLN02

# MARCHE

RESP.: Alexia BARRITAULT
DATE: 20/10/2021
FICHIER: 17a138_MAZ_MARCHE_PLAN MASSE.dwg