

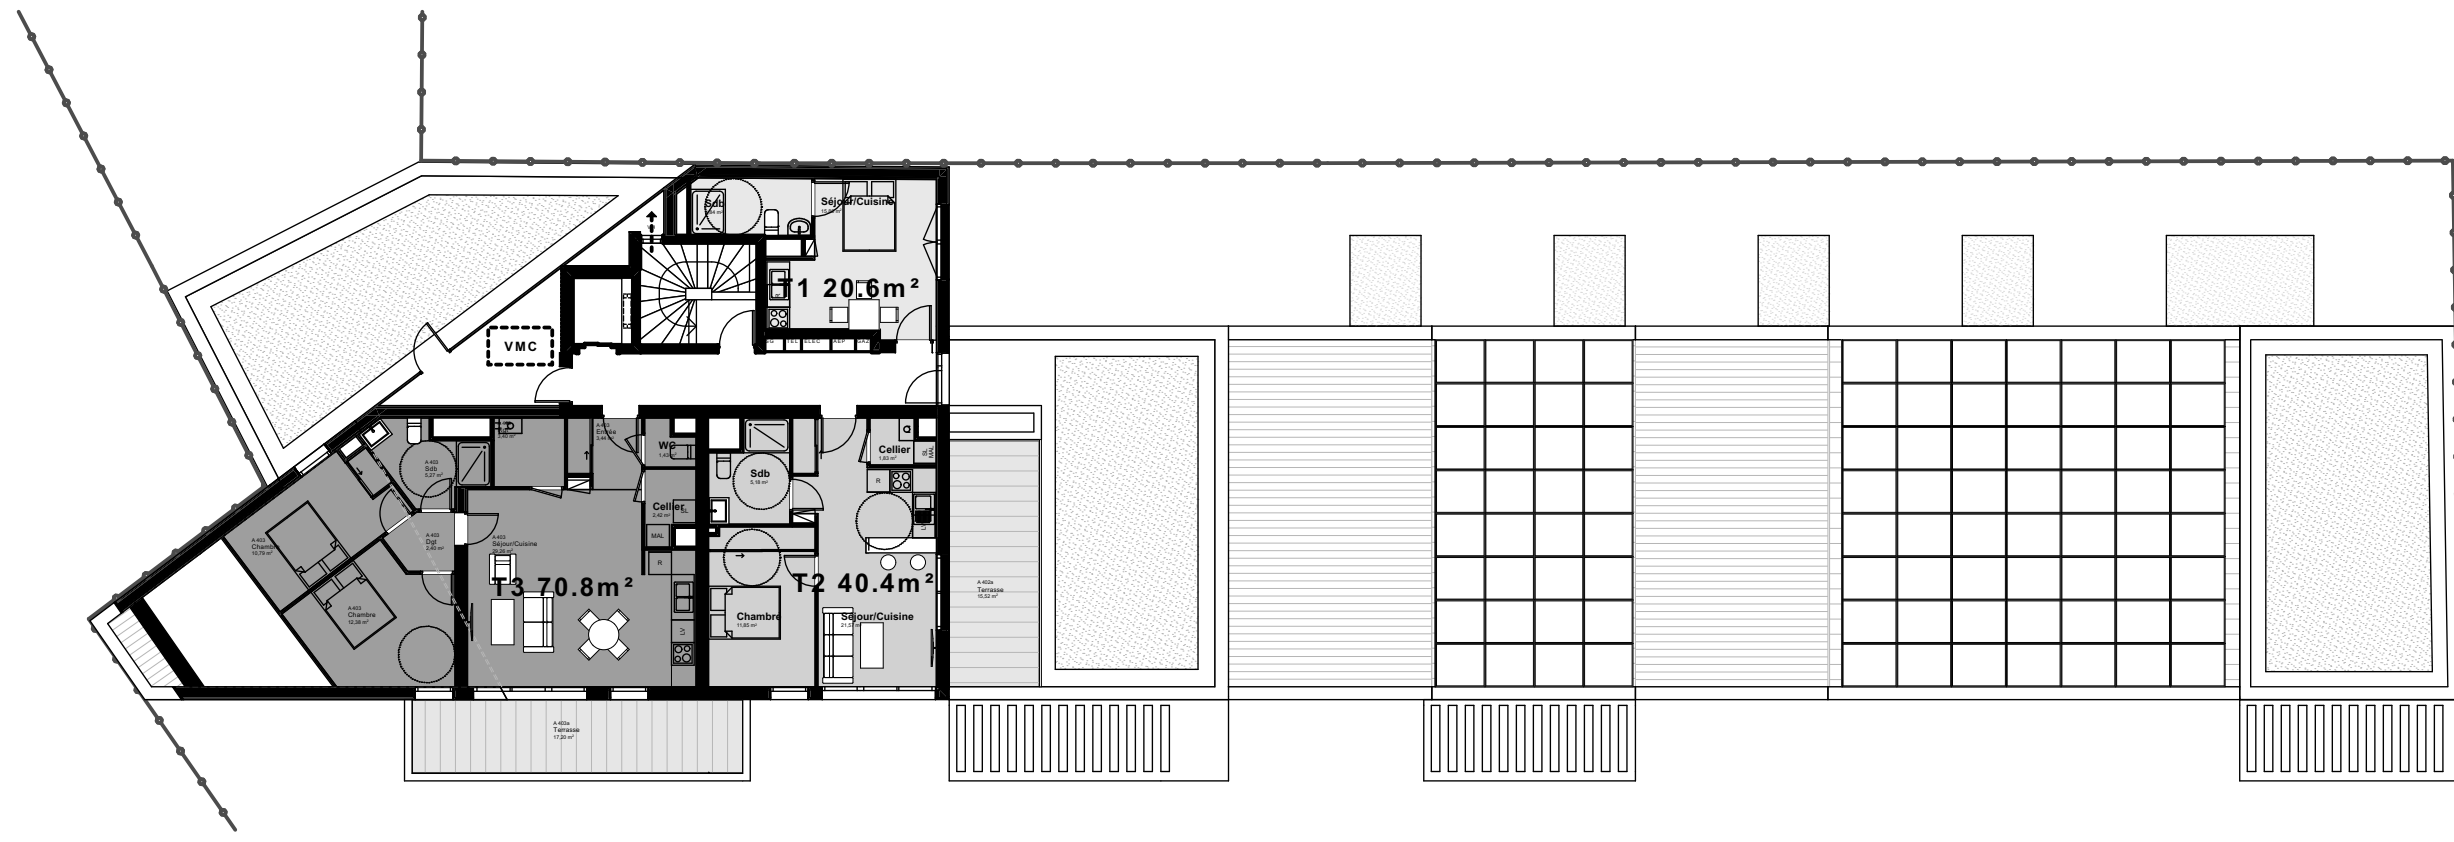
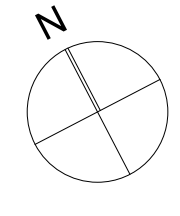




PLAN R+5

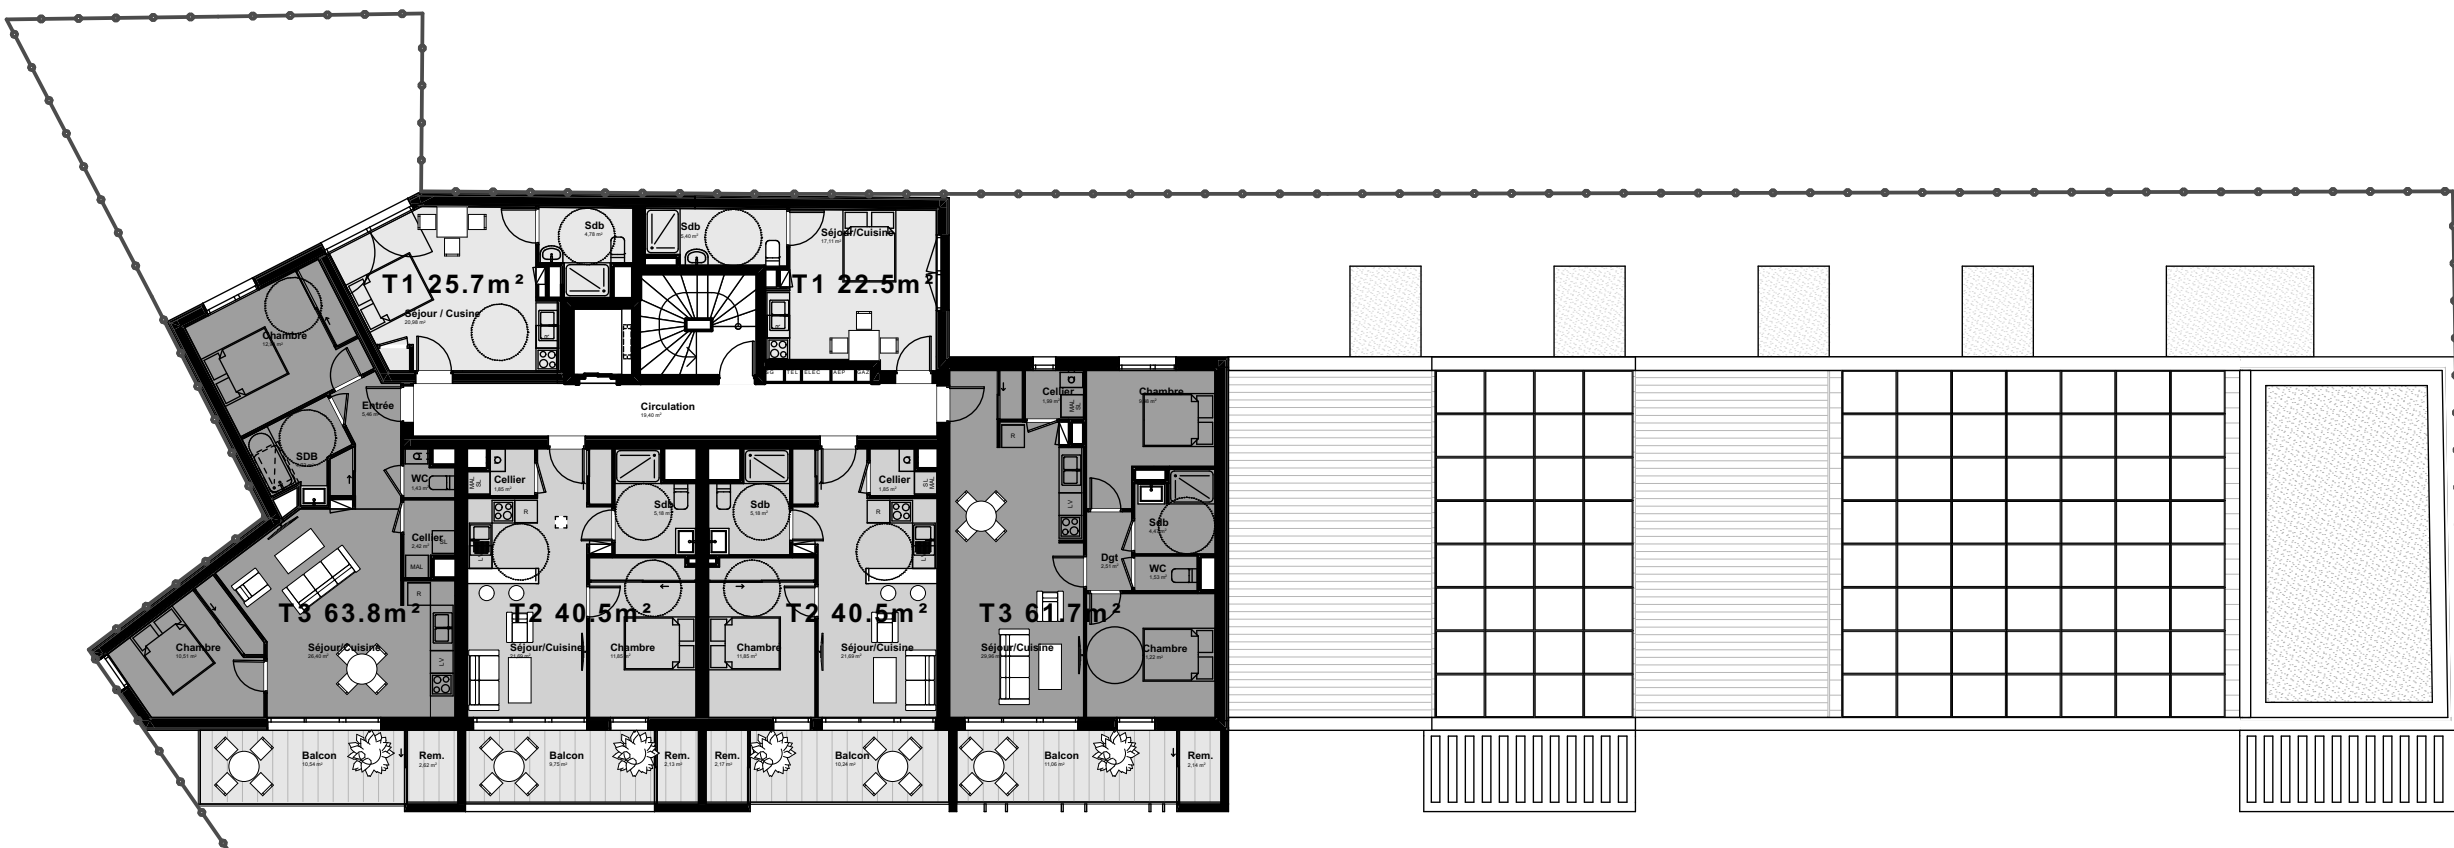



PLAN R+4

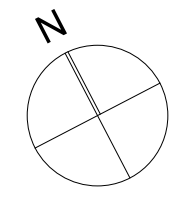



PLAN R+3

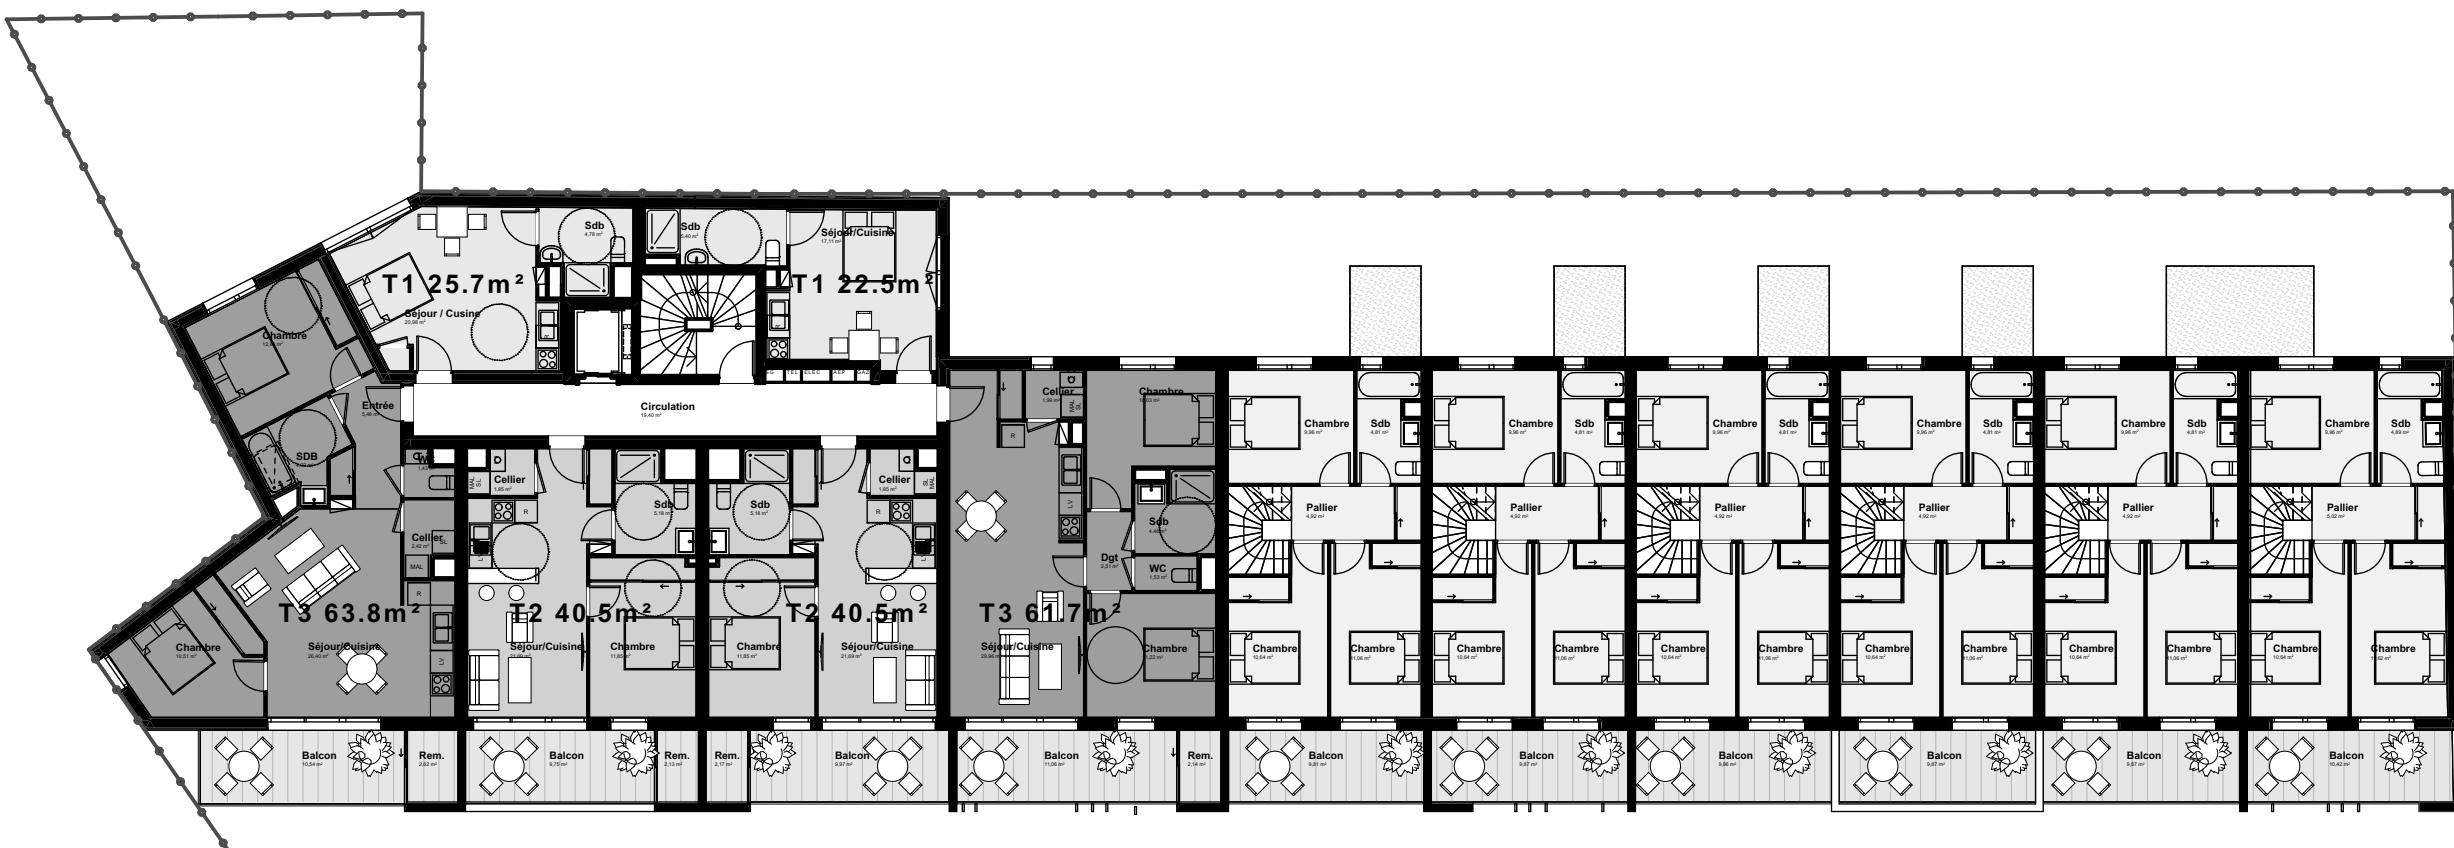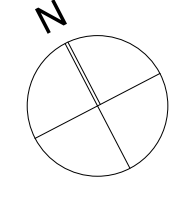






PLAN R+2

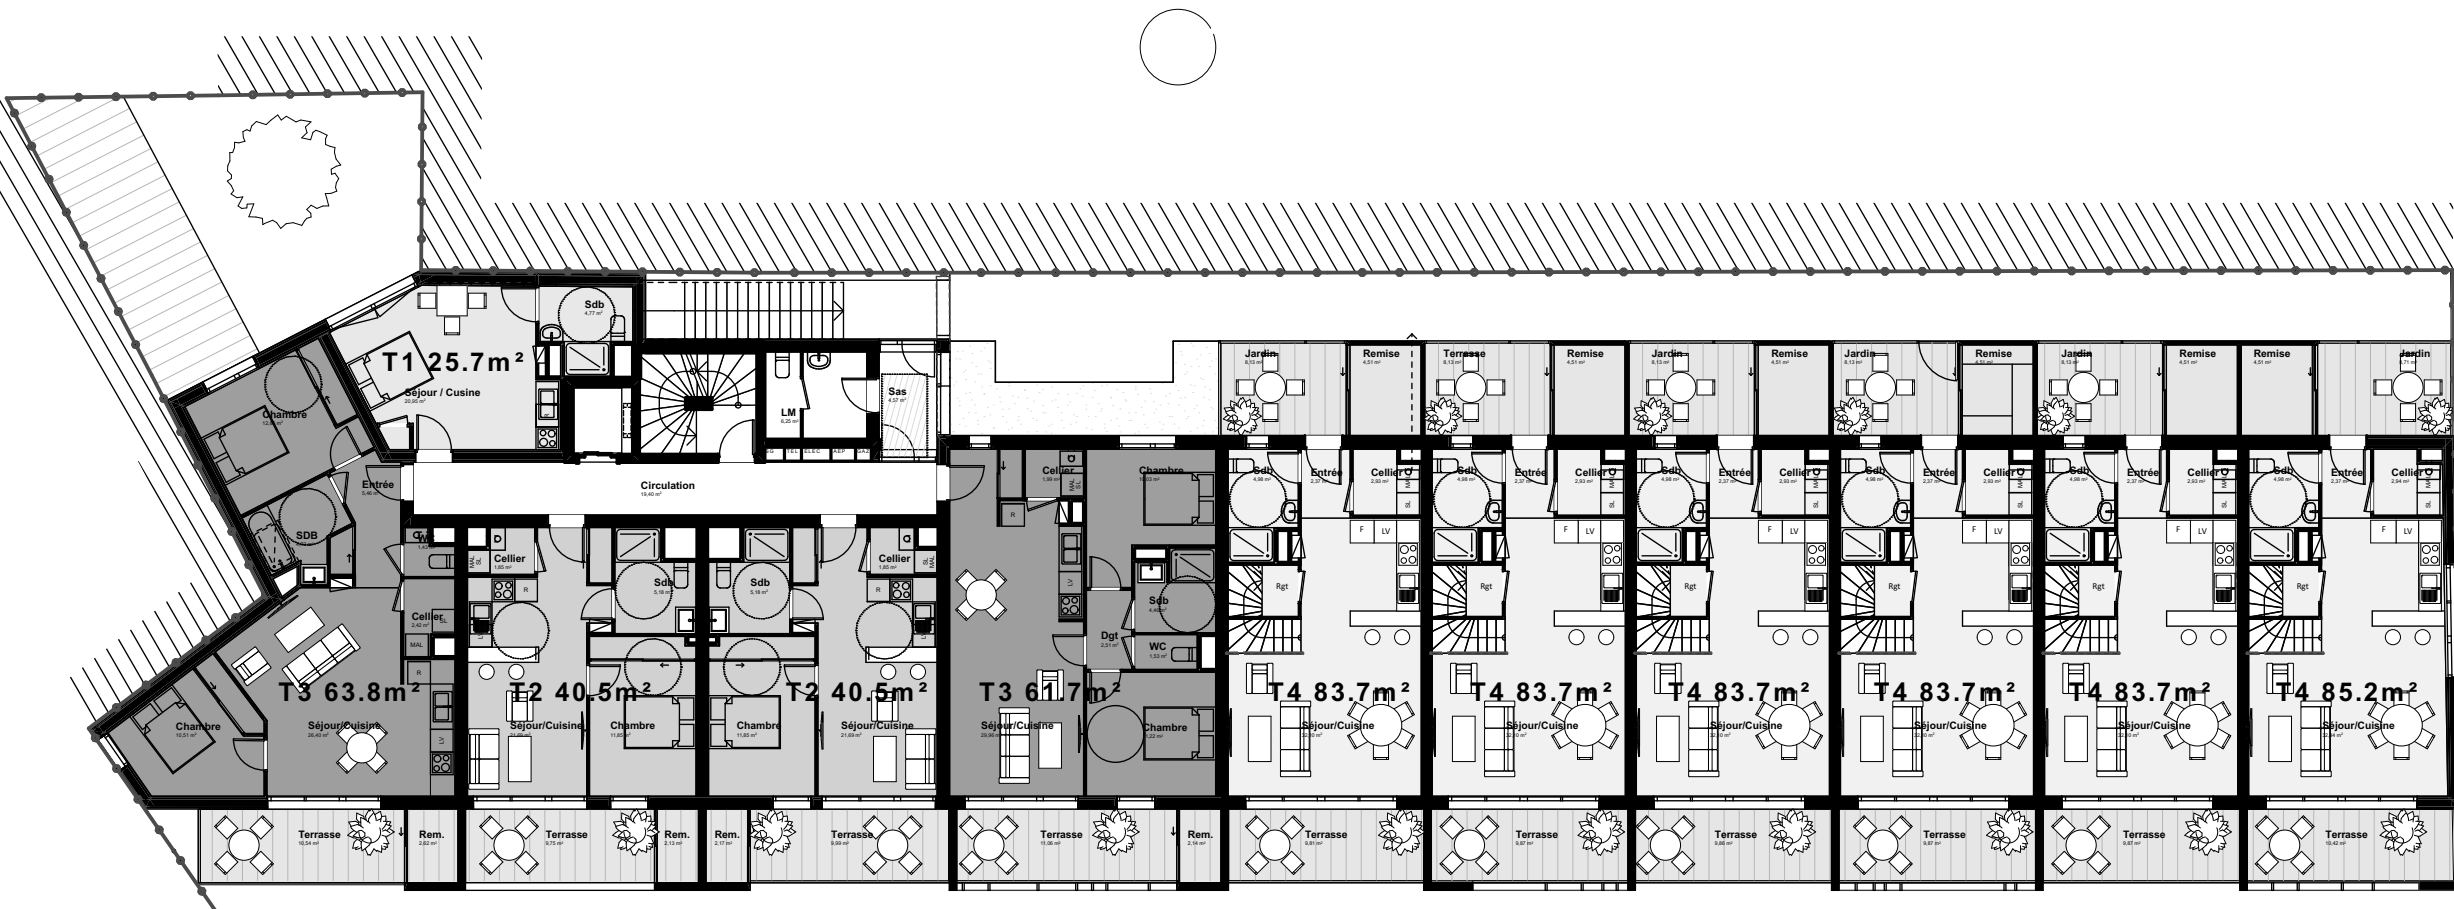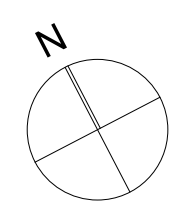

PLAN R+1

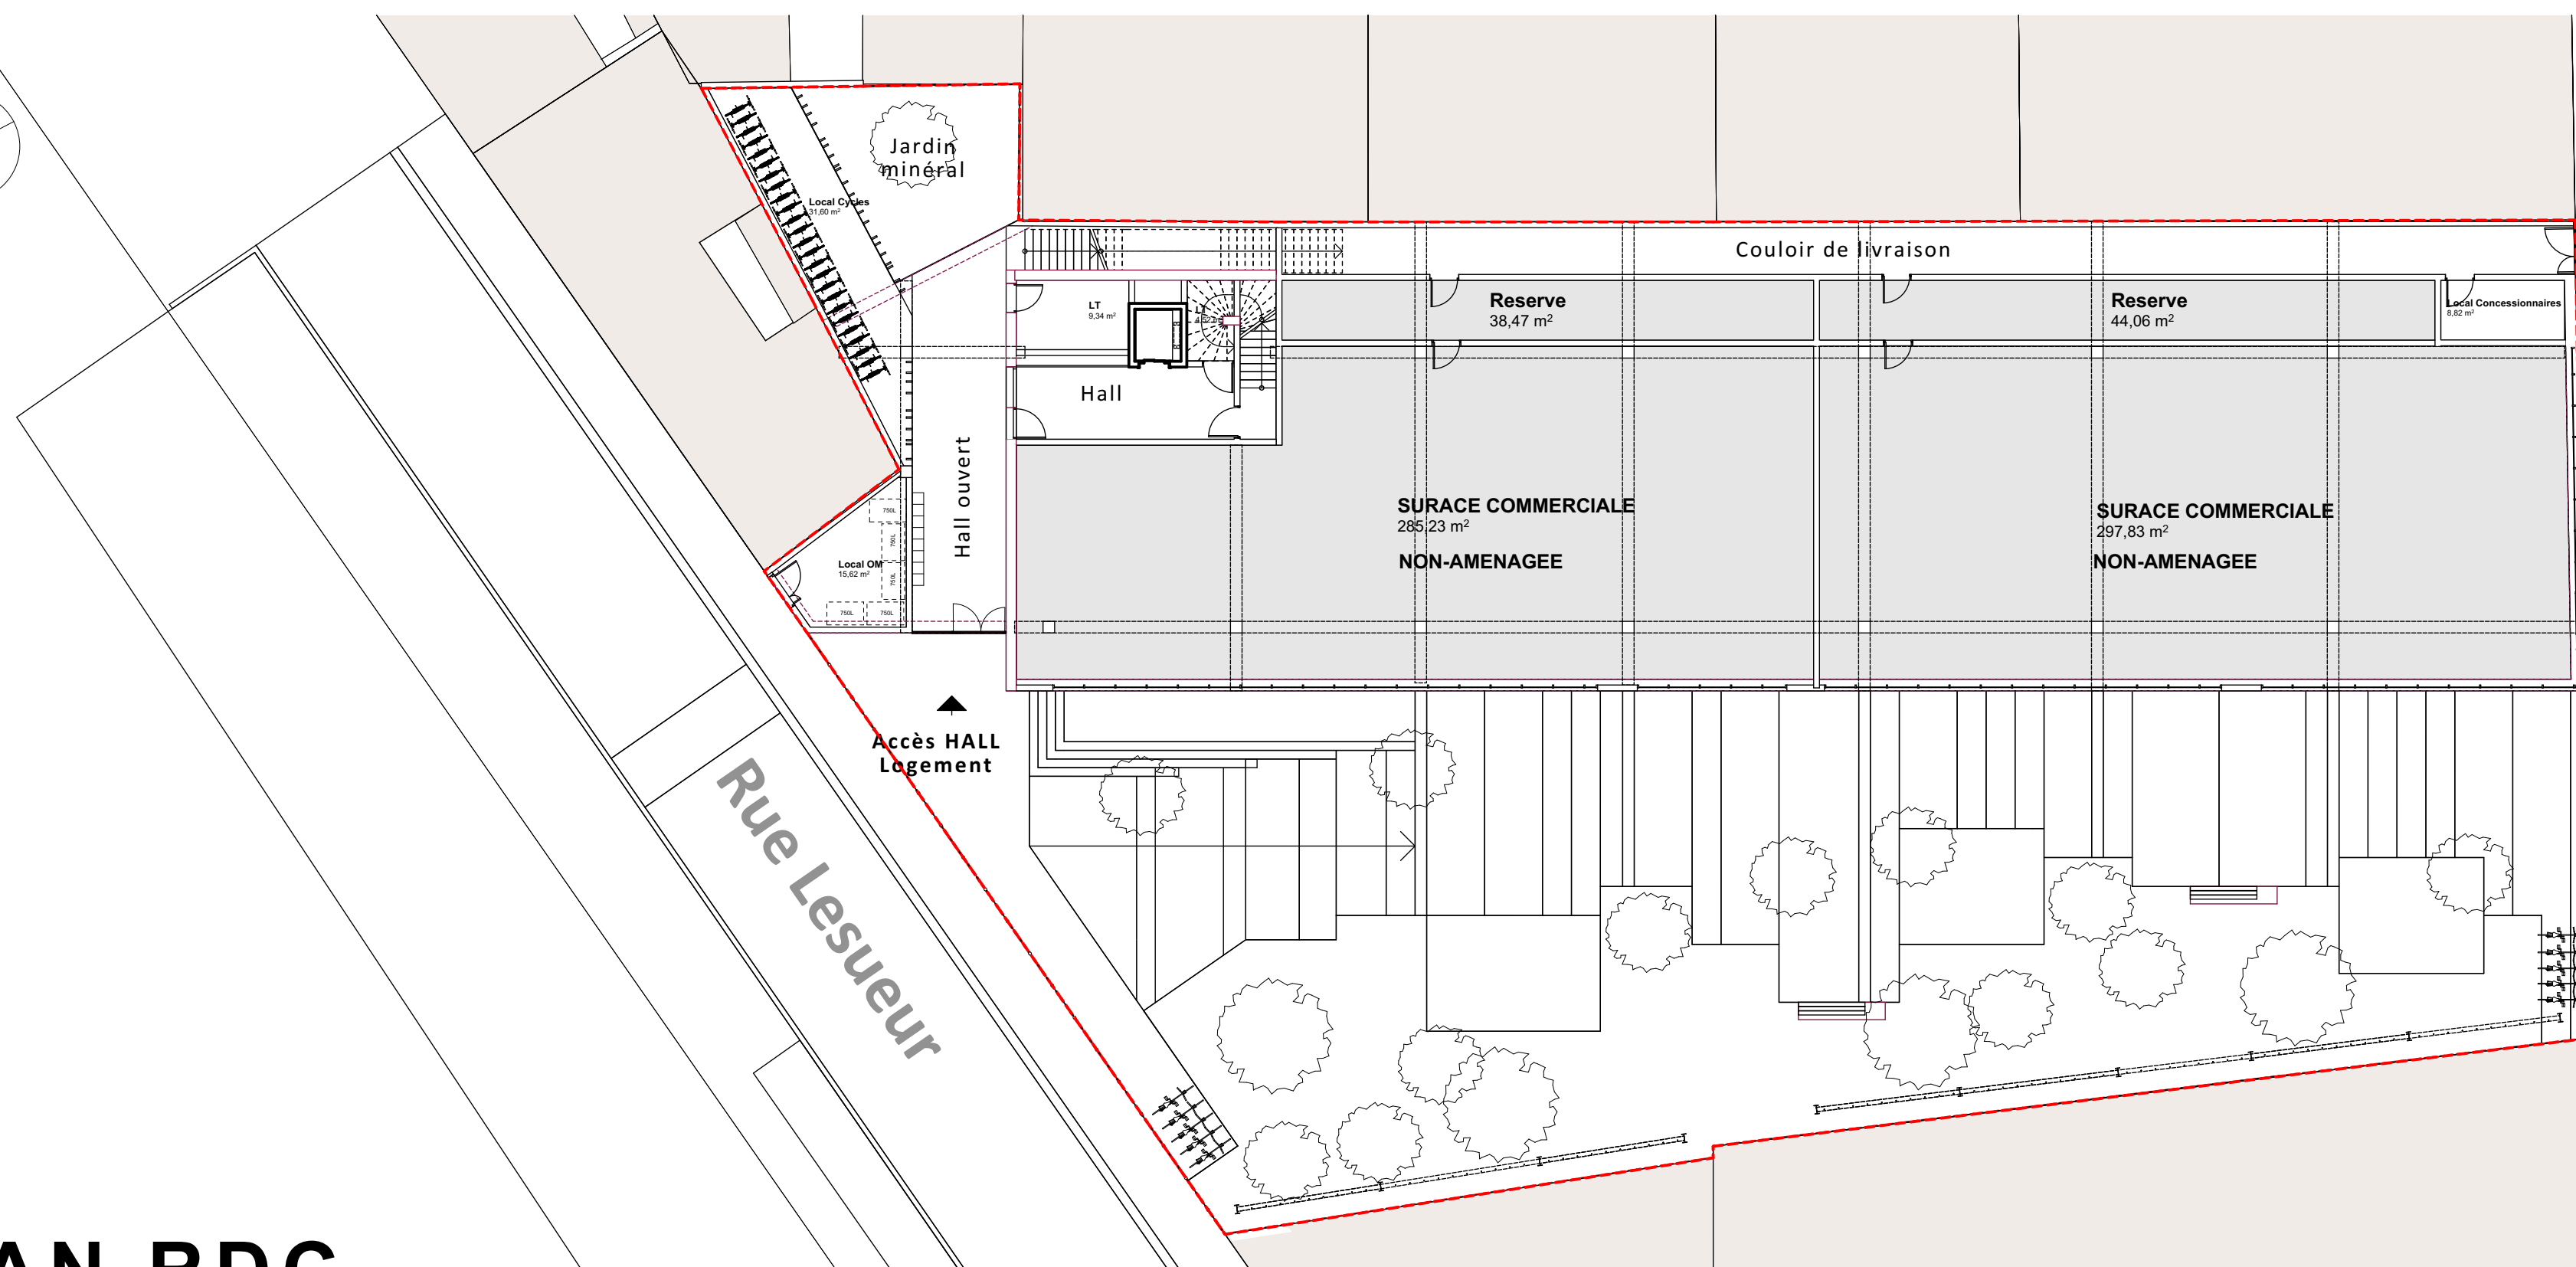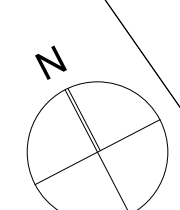

PLAN RDC

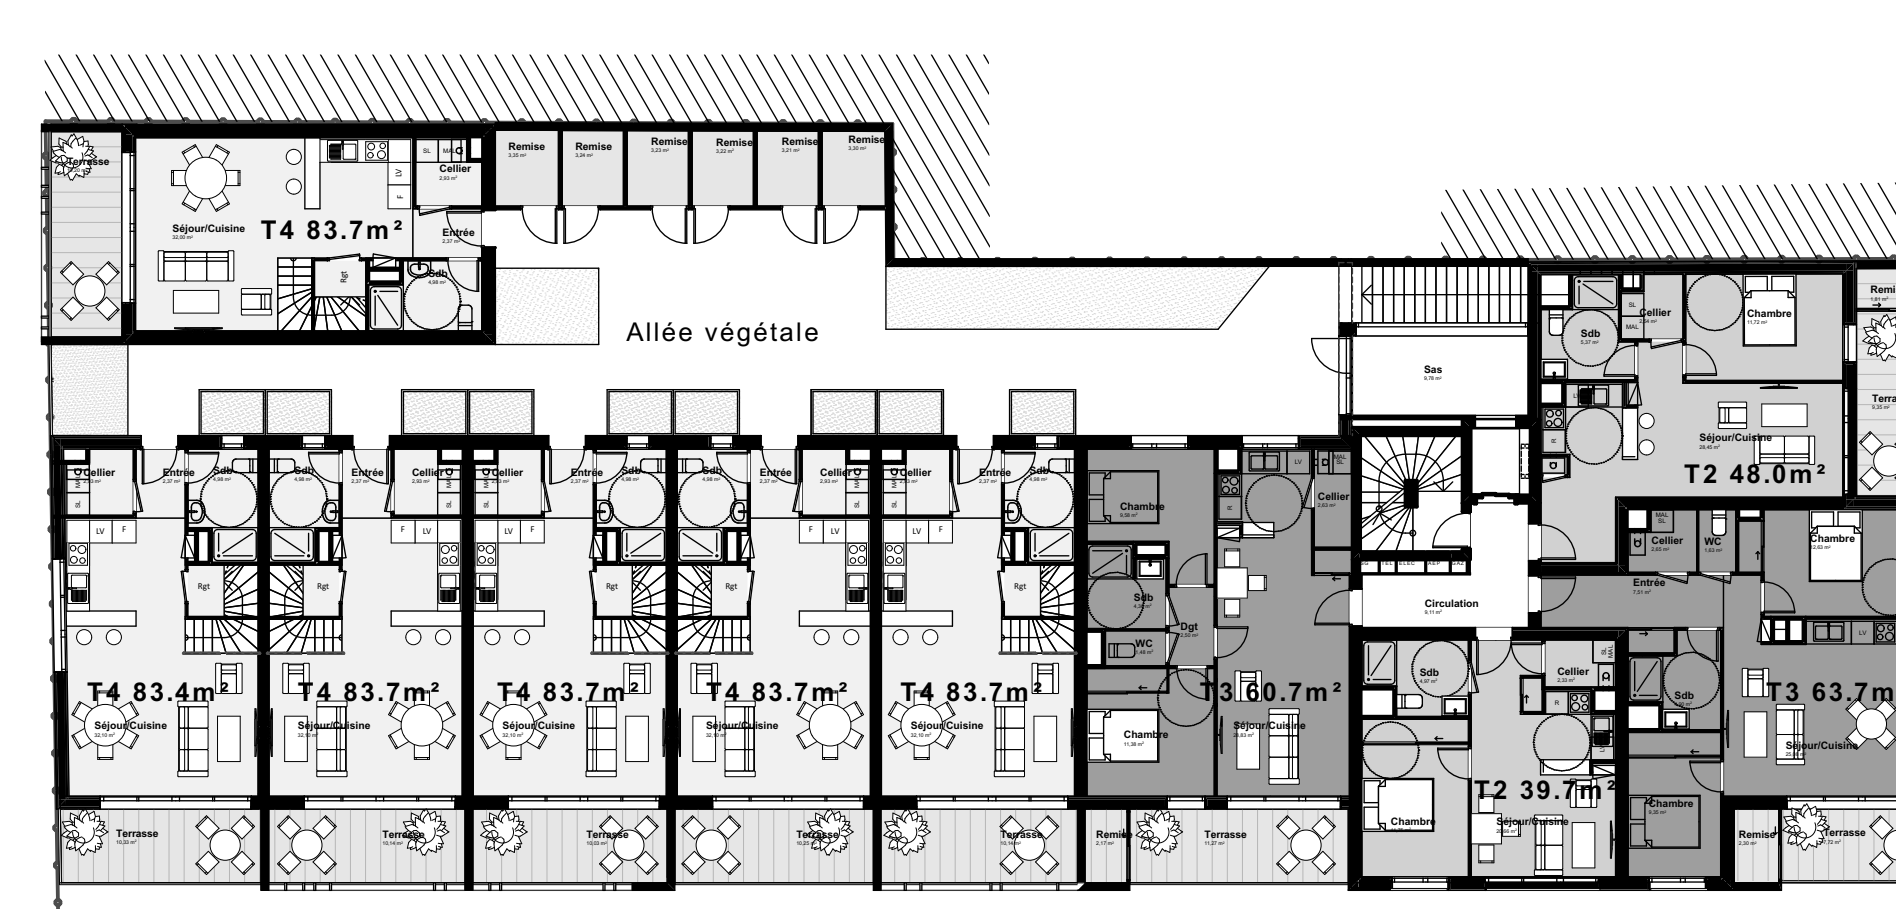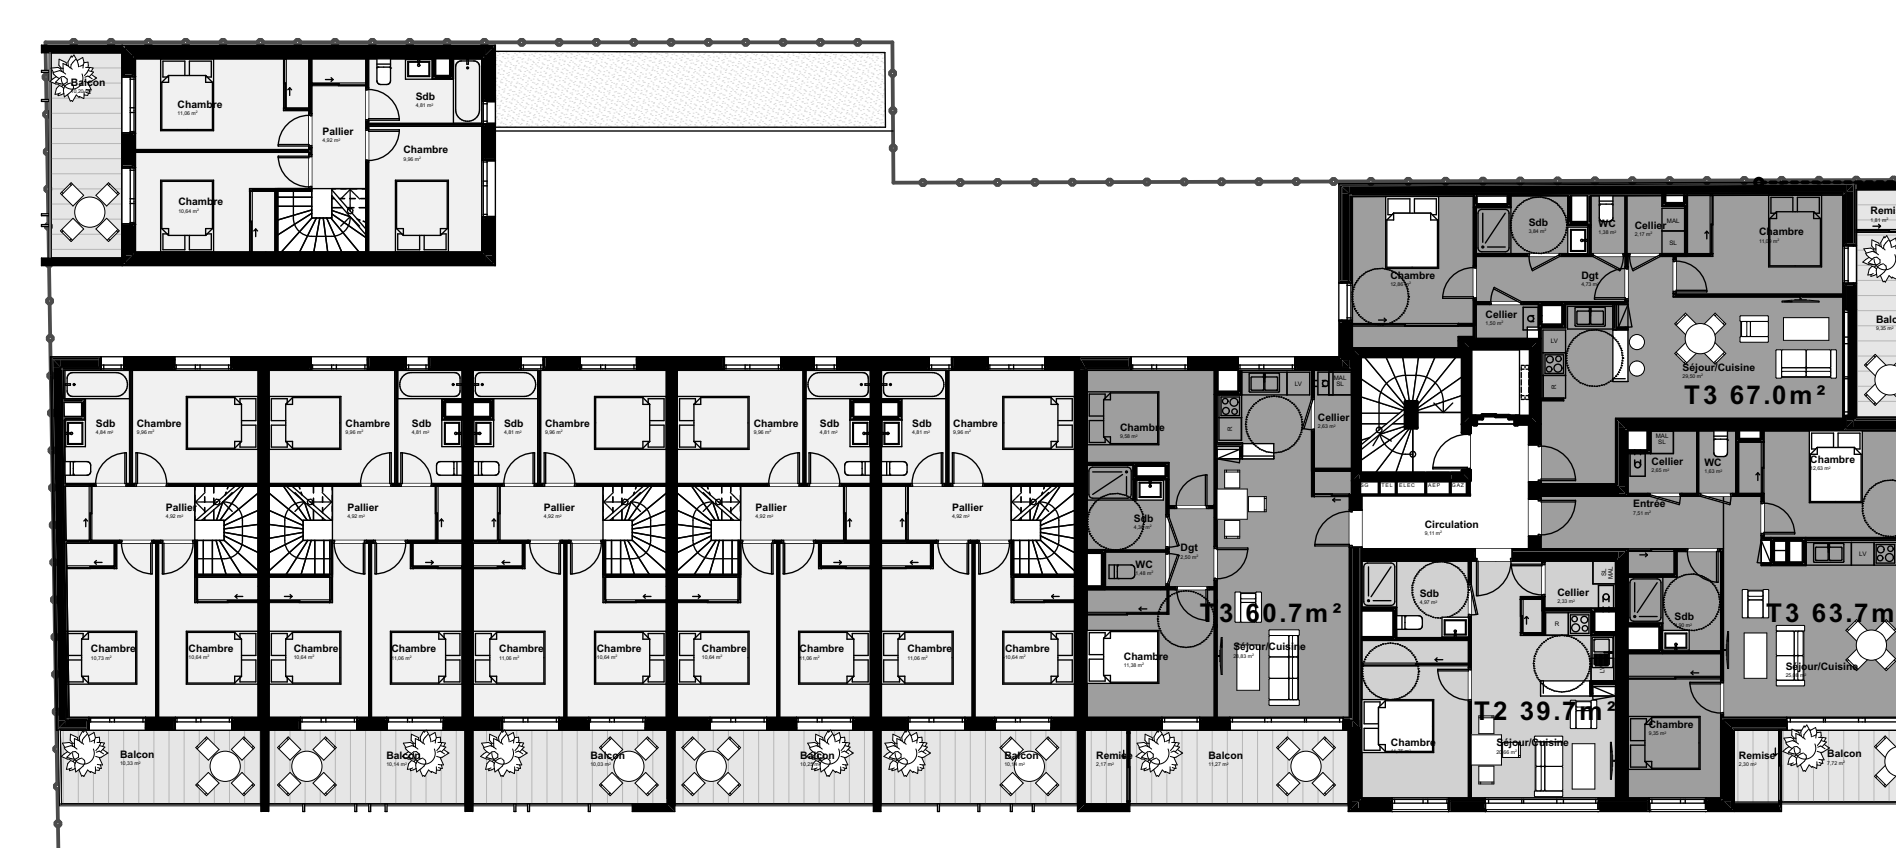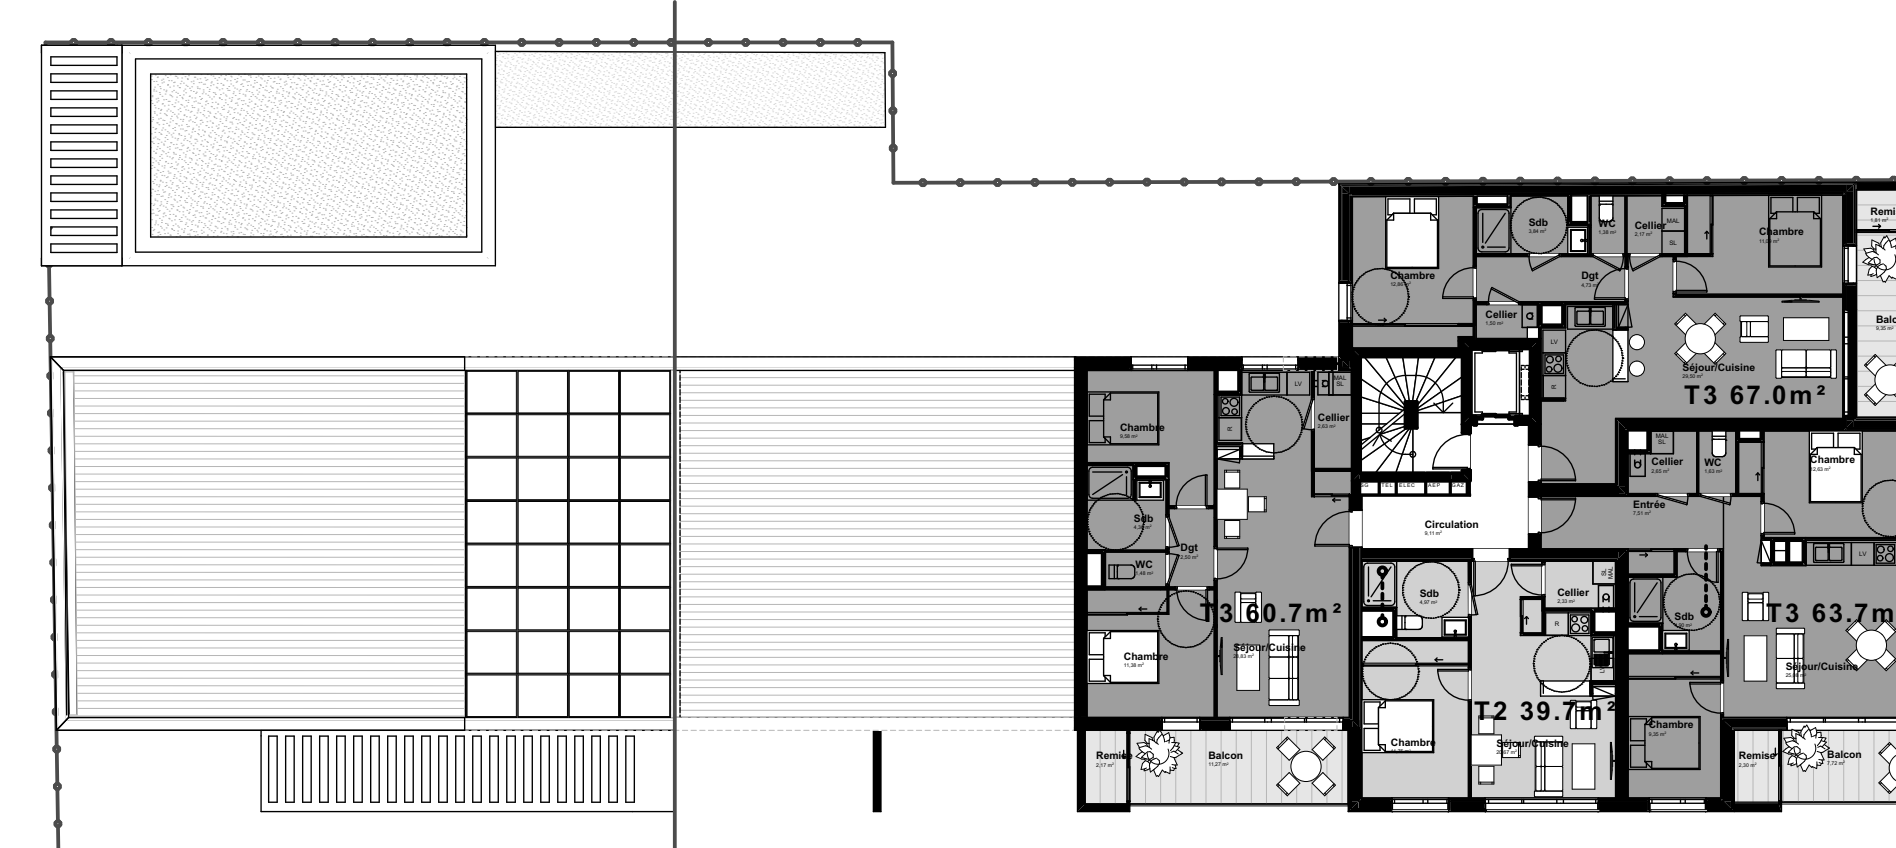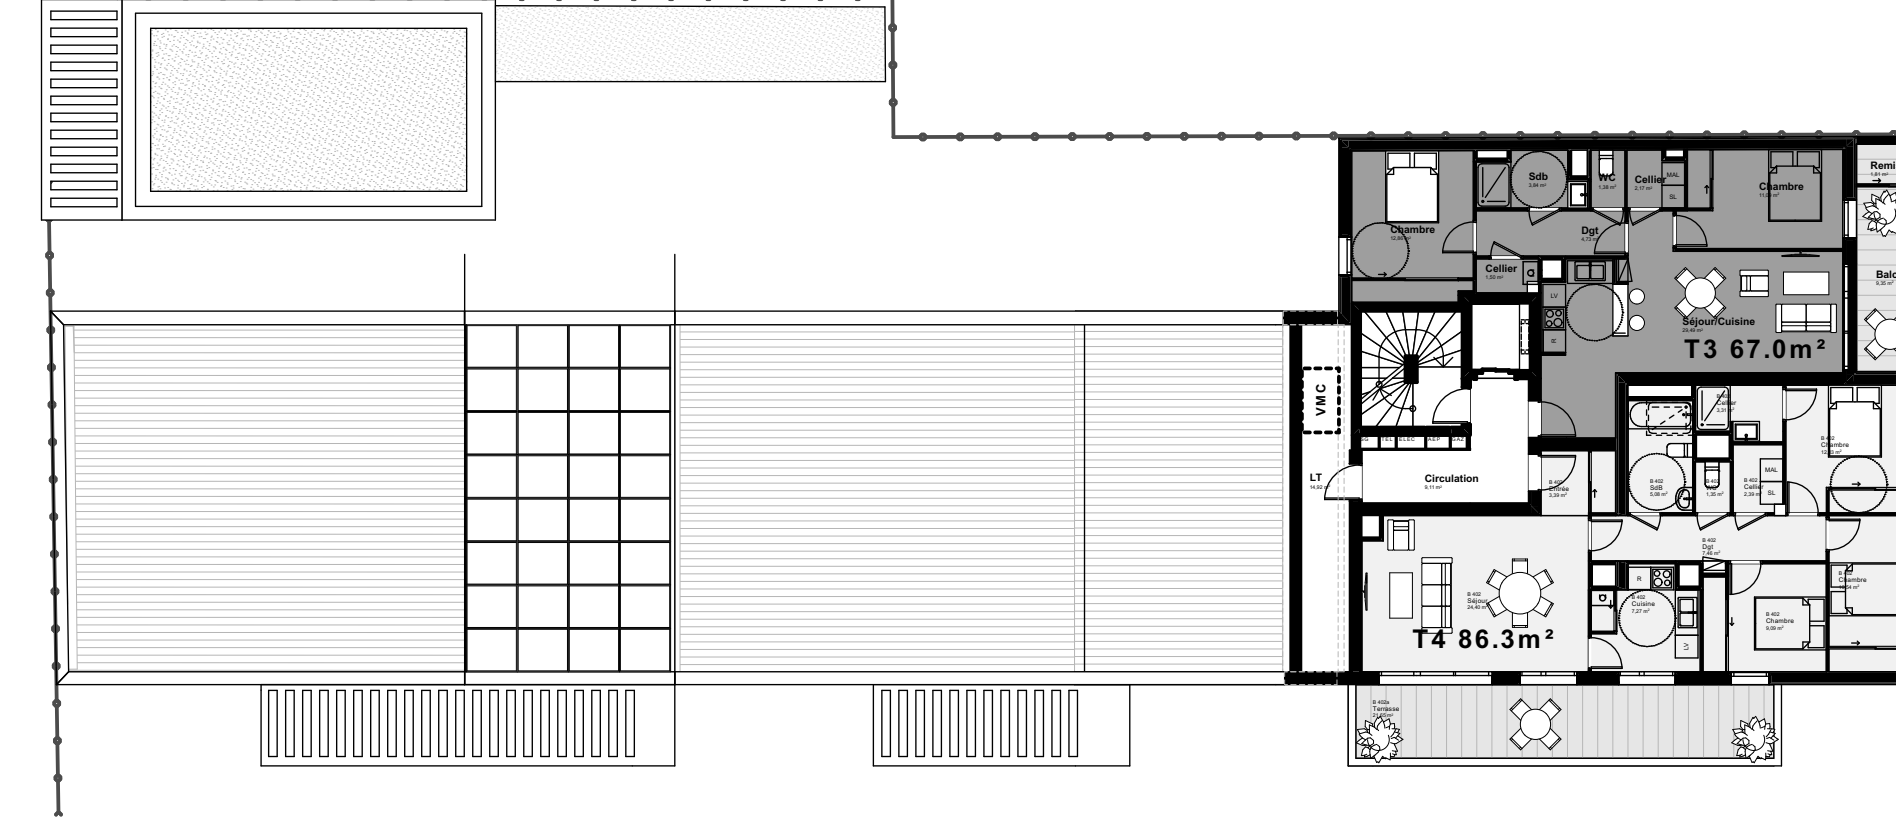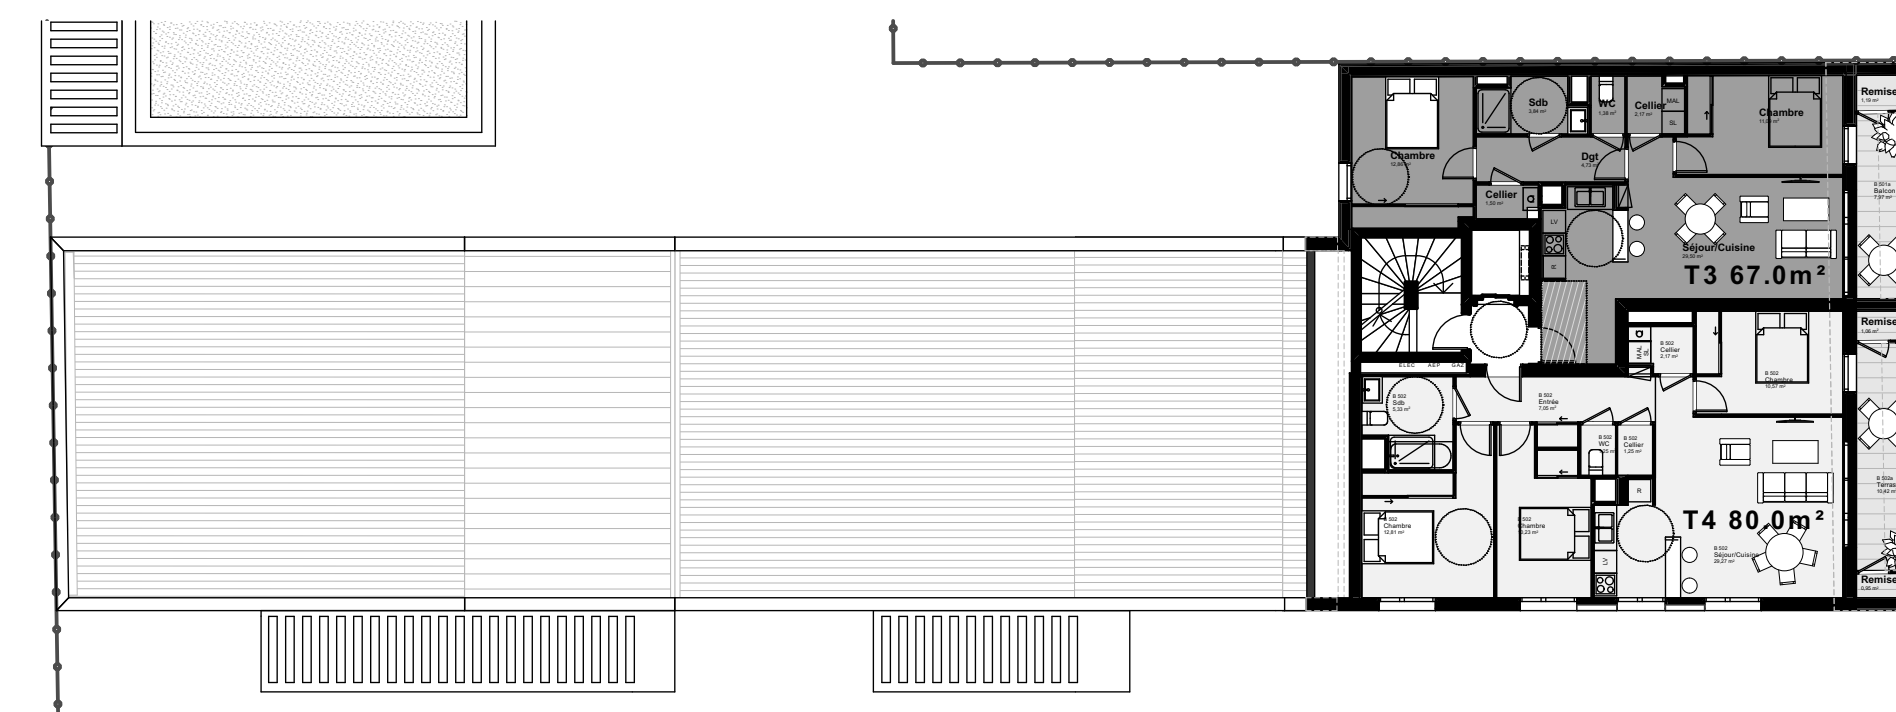

Cours de la République

cba
Christophe Bidaud
Architectes

3, rue Le Nostre - CS 70502 -
76605 ROUEN CEDEX
secretariat@cbaarchitectes.fr
Contact : M. RIJKOV Stefan
stefan.rijkov@cbaarchitectes.fr

PROJET ILOT HAUDRY
LE HAVRE

CLIENT MAITRE D'OUVRAGE :
Logeo Seine Estuaire
139 COURS DE LA REPUBLIQUE
76600 LE HAVRE

Logeo Seine Estuaire
Groupe ActiAgeance

16-1702 PHASE: **APS** Date: 08/10/2018 Echelle: 1/200
N°: 02-03

BUREAUX D'ETUDES
ECONOMISTE et BET TRAVERS 60, rue Alaise Lorraine - 76250 DEVILLE LES-BOUJEN
Tel: 02 35 02 00 58 Fax: 02 35 33 63 37
Contact: M. TESSIER Sylvain
BET STRUCTURE KUBE STRUCTURE 387 rue des Champs 76230 BOIS GUILLAUME
Tel: 02 35 59 35 03
Contact: M. KUBITZ Fergand e-mail: francois.kubit@kubestructure.fr
PAYSAGISTE ATELIER ESPACE LIBRE 27, rue de Vendon 76240 BONNECOURT
Tel: 02 35 63 00 18 Fax: 02 35 75 28 93
e-mail: michel@espace-libre.fr
VRD SNETA 37 rue des Martyrs 76770 Le Houllme
Tel: 02 35 75 98 60
Contact: Mme. RINDER Armelle e-mail: snet@orange.fr
BET ACOUSTIQUE ACOUSTIBEL 554 Rue du petit Bois Guenard- 76710 BOIS GUERARD SAINT ADRIEN
Tel: 02 35 16 68 44 Fax: 02 35 87 16 86
e-mail: rpechun@acoustibel.fr

CONTROLE BUREAU DE CONTROLE APAVE NORD-OUEST 16, rue des Quatre Saisons 76200 MONTVILLERS
Tel: 02 32 79 56 31 Fax: 02 35 30 82 25
Contact: M. LAURENT Tim e-mail: tim.laurent@apave.com
CPS APAVE NORD-OUEST 16, rue des Quatre Saisons 76200 MONTVILLERS
Tel: 02 32 79 56 31 Fax: 02 35 30 82 25
Contact: M. BEIGNOT Robert e-mail: robert.beignot@apave.com