


COUPE BB ech 1:50

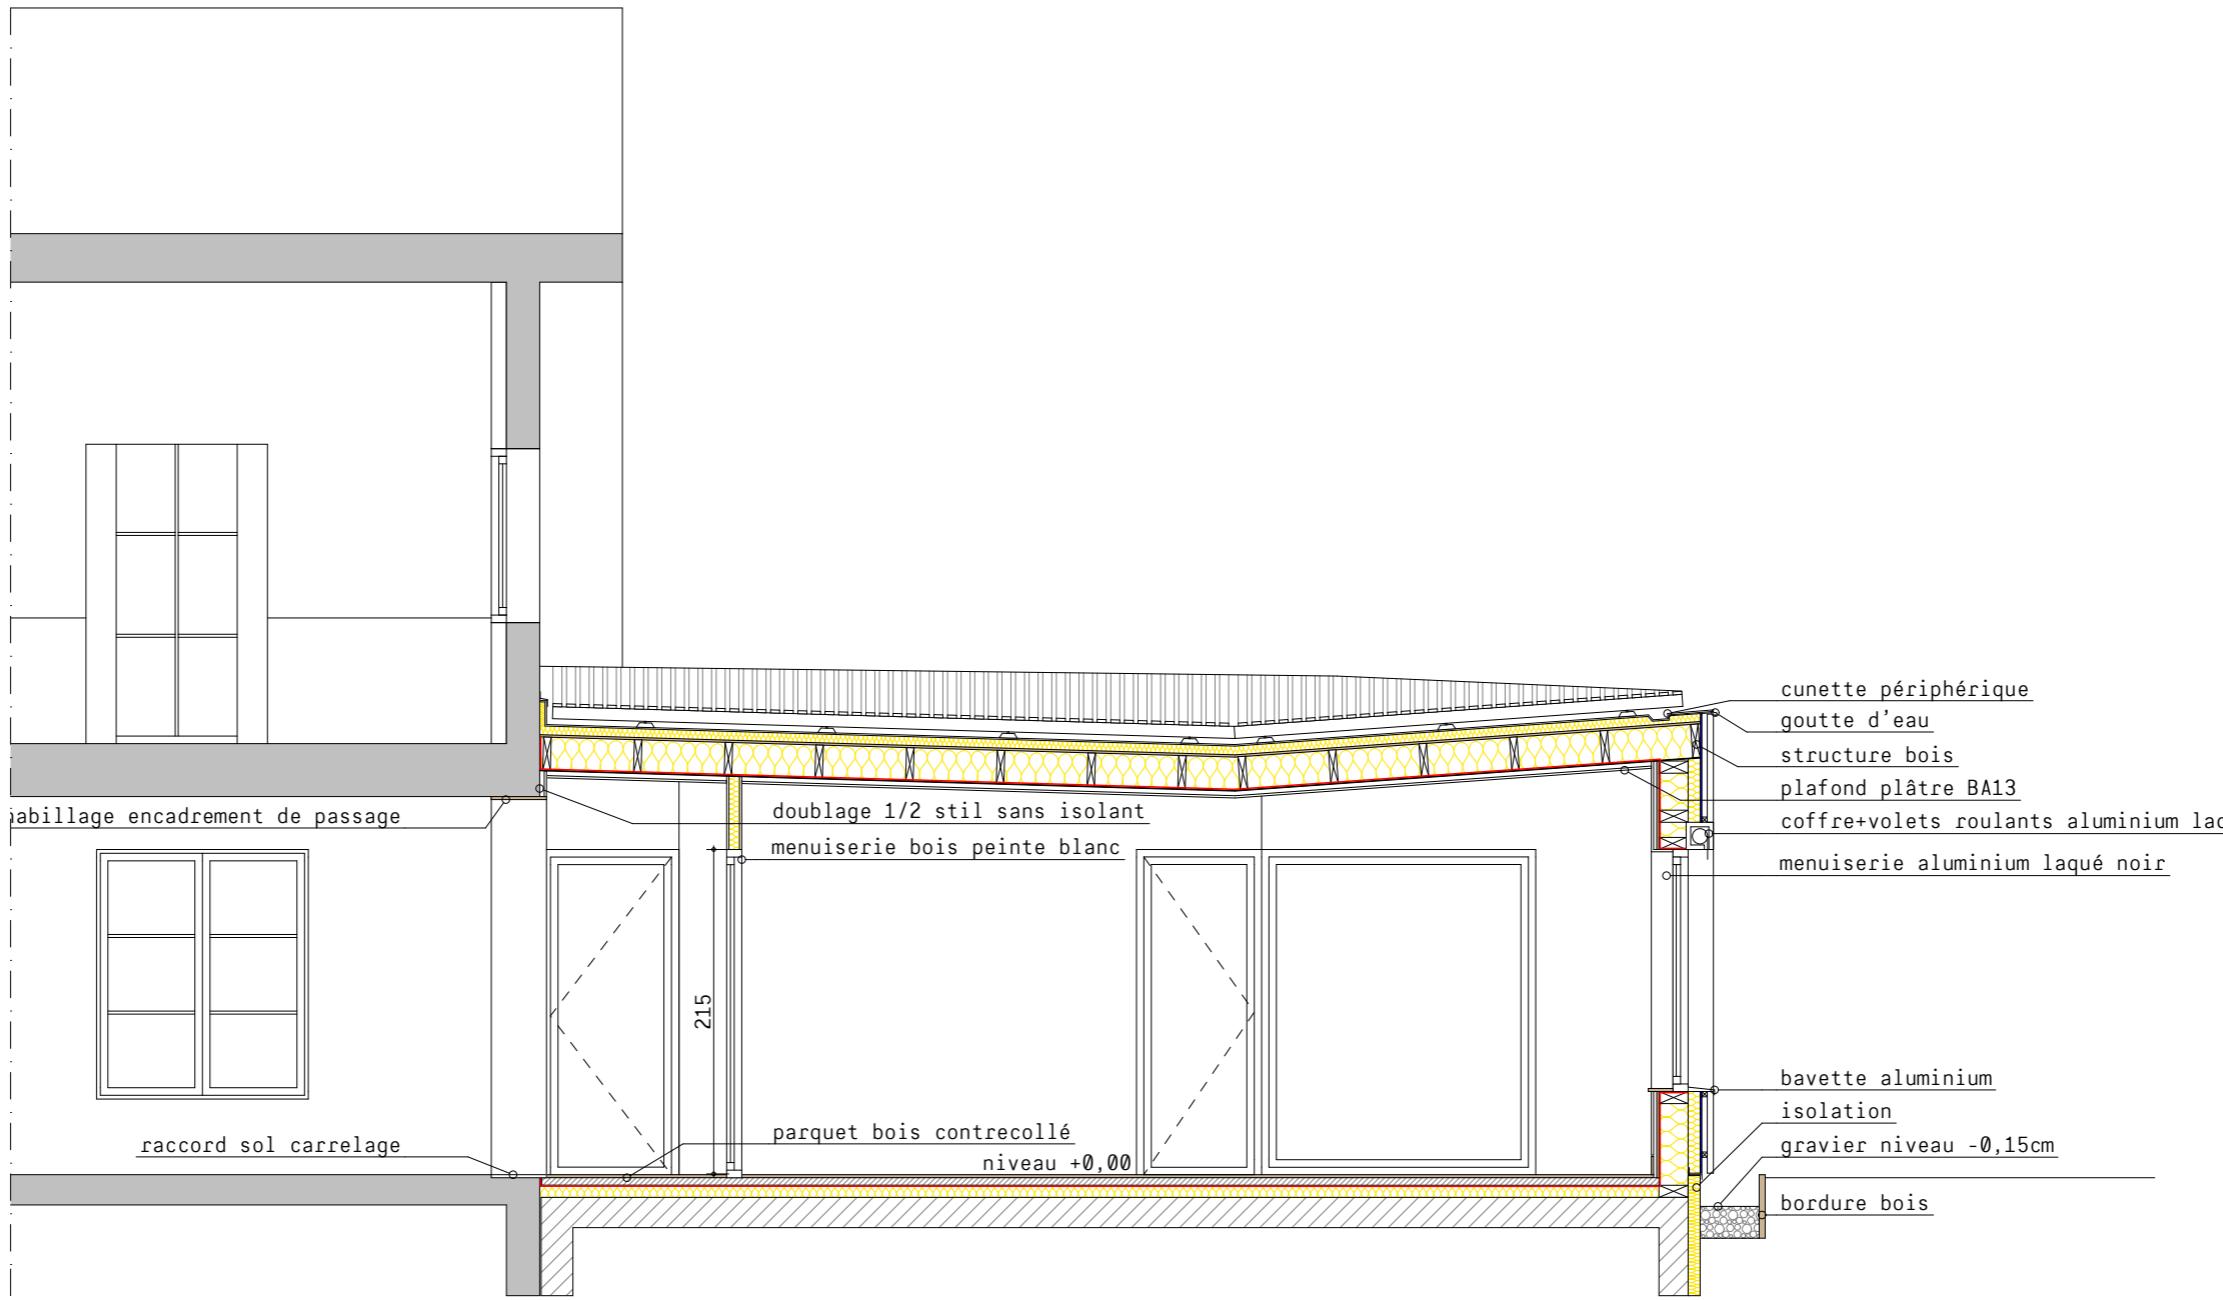

Architecte

Pierre Marsan Architecte DPLG Mandataire
38 rue Amédée Roussille
64000 Pau
t 06 23 88 70 66
364@pierremarsan.com

Maitre d'ouvrage:

Maryse Crouchade et André Bronn
46 rue Eugène Dauze 64110 Gelos
t 05 59 69 29 /
06 88 76 21 08
marysecrouchade@orange.fr

**Construction d'une extension de la maison -
Aménagement d'une salle-de-bain**

Nom du plan:	Coupe Projet	Phase:	DPC
Date:	jeudi 1 décembre 2016	Numéro:	05
Adresse:	46 rue Eugène Dauze 64110 Gelos	Echelle:	1:50
Architecte:	Pierre Marsan Architecte DPLG Mandataire 38 rue Amédée Roussille 64000 Pau t 06 23 88 70 66 364@pierremarsan.com	Phase:	DPC