


PLAN EXTENSION ech 1:50

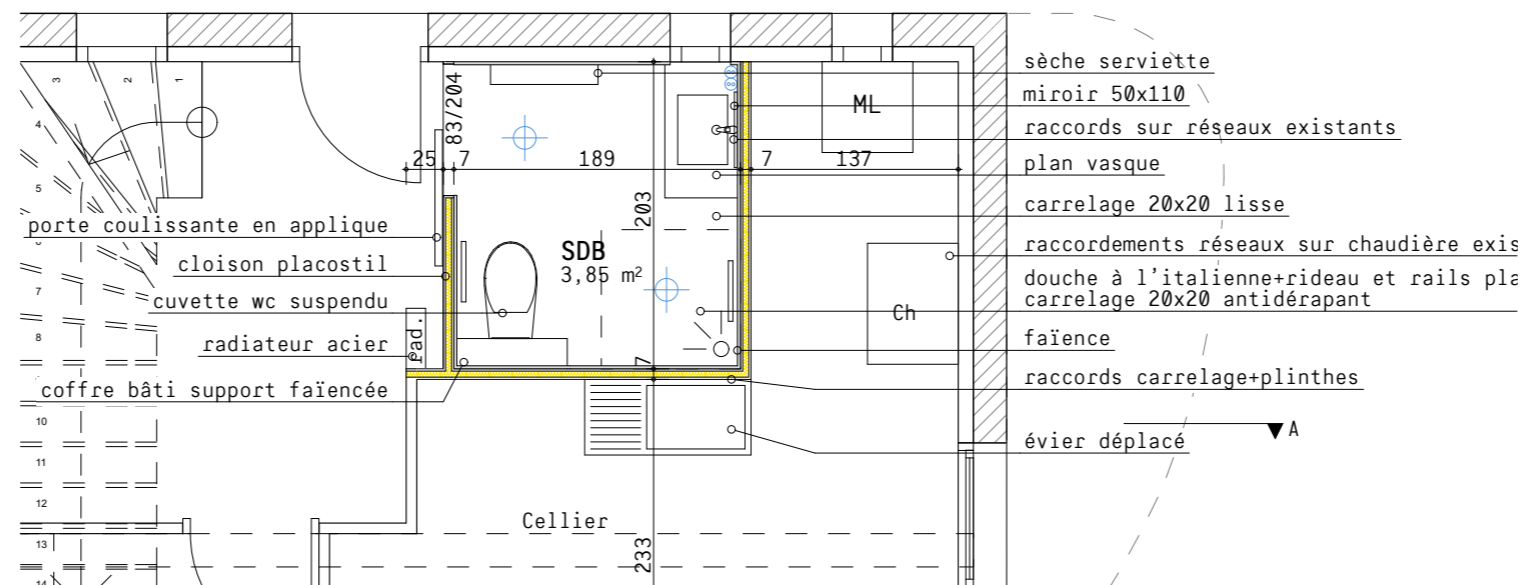

PLAN AMENAGEMENT ech 1:50

Maître d'ouvrage: Maryse Crouhade et André Bronn 46, rue Eugène Daure 64110 Gelos t 05 59 06 69 29 / 06 88 76 21 08 marysecrouhade@orange.fr	Adresse: 46 rue Eugène Daure 64110 Gelos	Date: jeudi 1 décembre 2016	Numéro: 03
Architecte: Pierre Marsan Architecte DPLG Mandataire 38, rue Amédée Roussille 64000 Pau t 06 23 88 70 66 364@pierremarsan.com		Echelle: 1:50	