



NORD

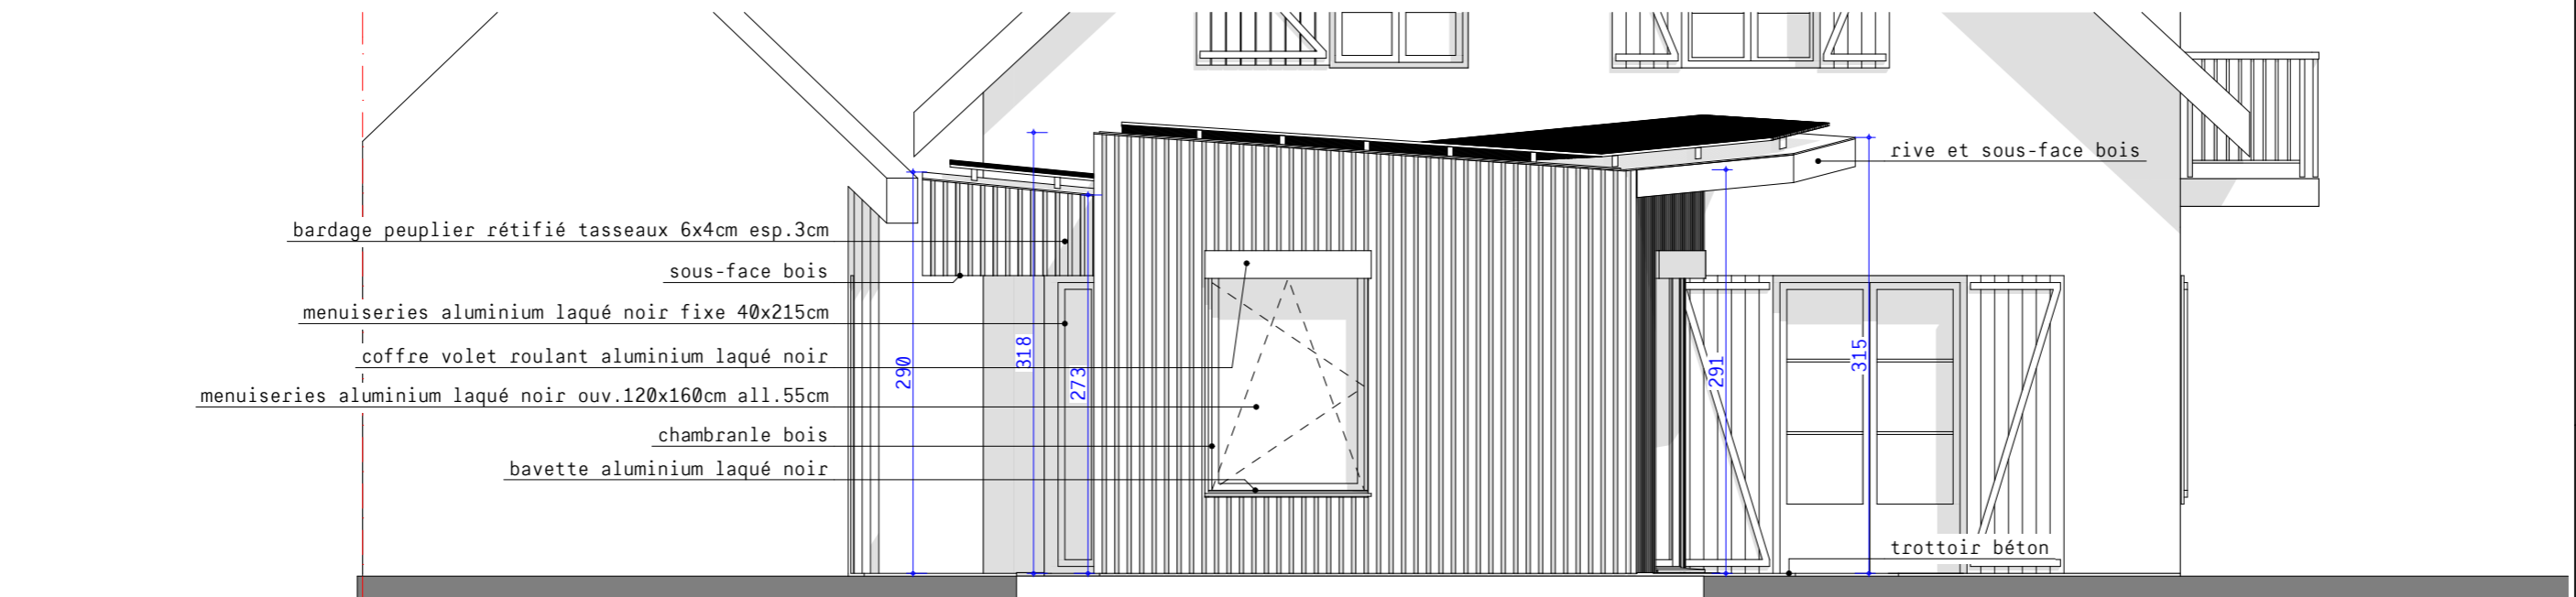

OUEST

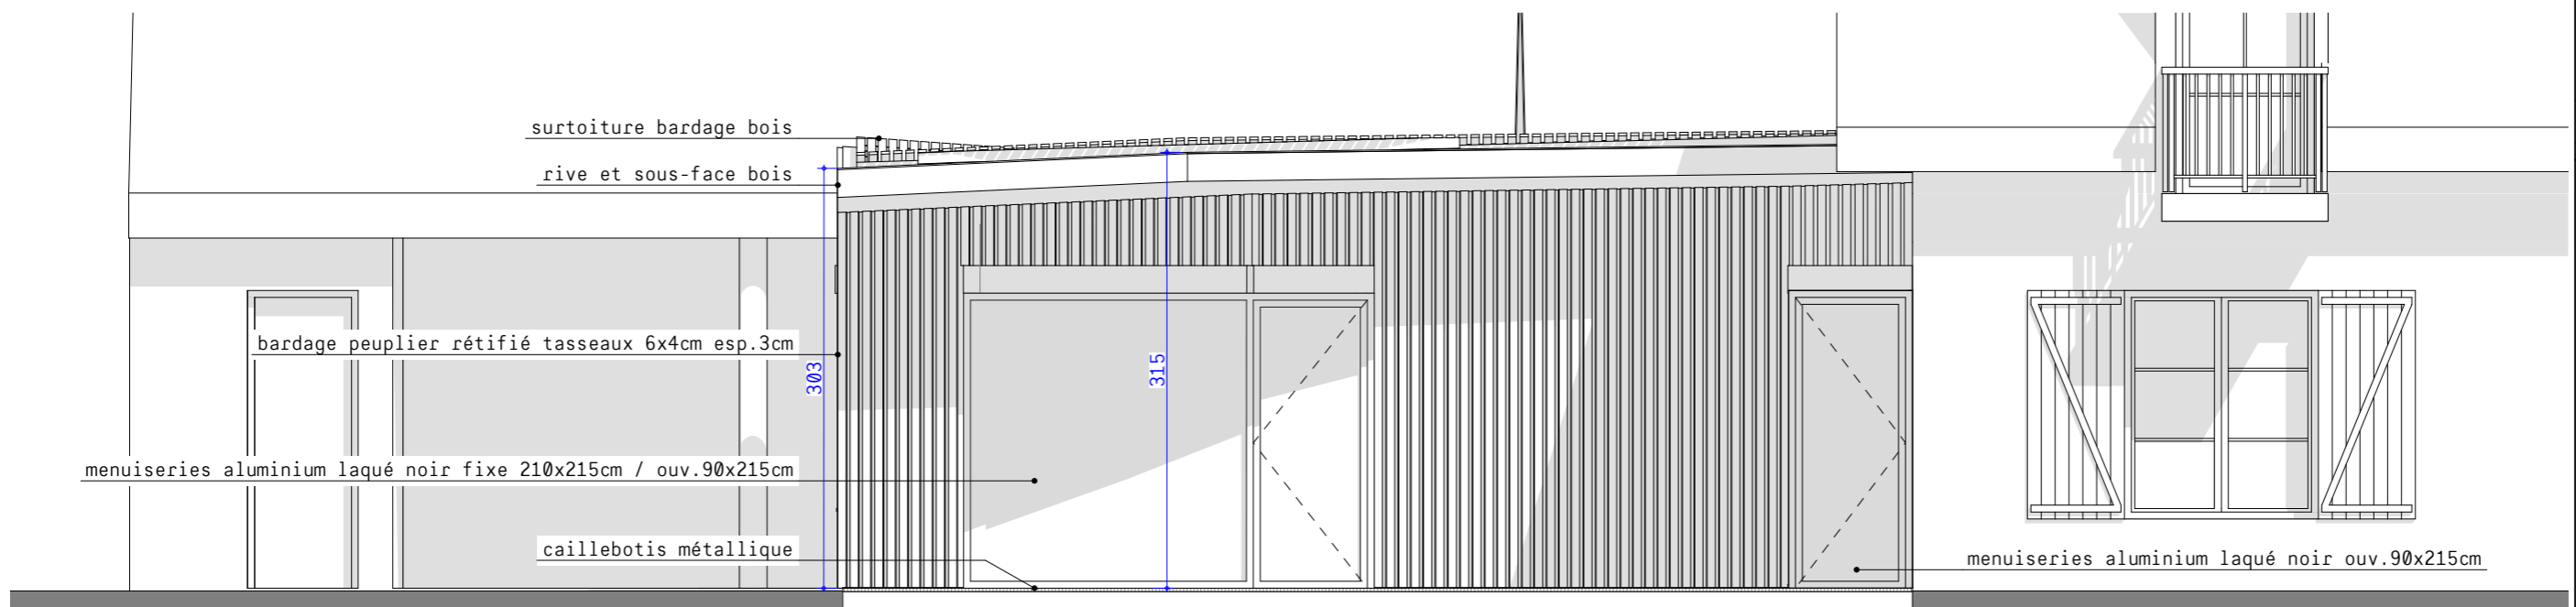

SUD

Construction d'une extension de la maison -  
Aménagement d'une salle-de-bain

Adresse:	46 rue Eugène Daure 64110 Gelos	Numéro:	04
Date:	jeudi 1 décembre 2016	Phase:	DPC
Nom du plan:		Façades Projet	
Echelle:		1:50	

Maitre d'ouvrage:  
**Maryse Crouhade et André Bronn**  
 46, rue Eugène Daure  
 64110 Gelos  
 t 05 59 06 69 29 /  
 06 88 76 21 08  
 marysecrouhade@orange.fr

Architecte  
**Pierre Marsan Architecte DPLG Mandataire**  
 38, rue Amédée Roussille  
 64000 Pau  
 t 06 23 88 70 66  
 364@pierremarsan.com