



1:20

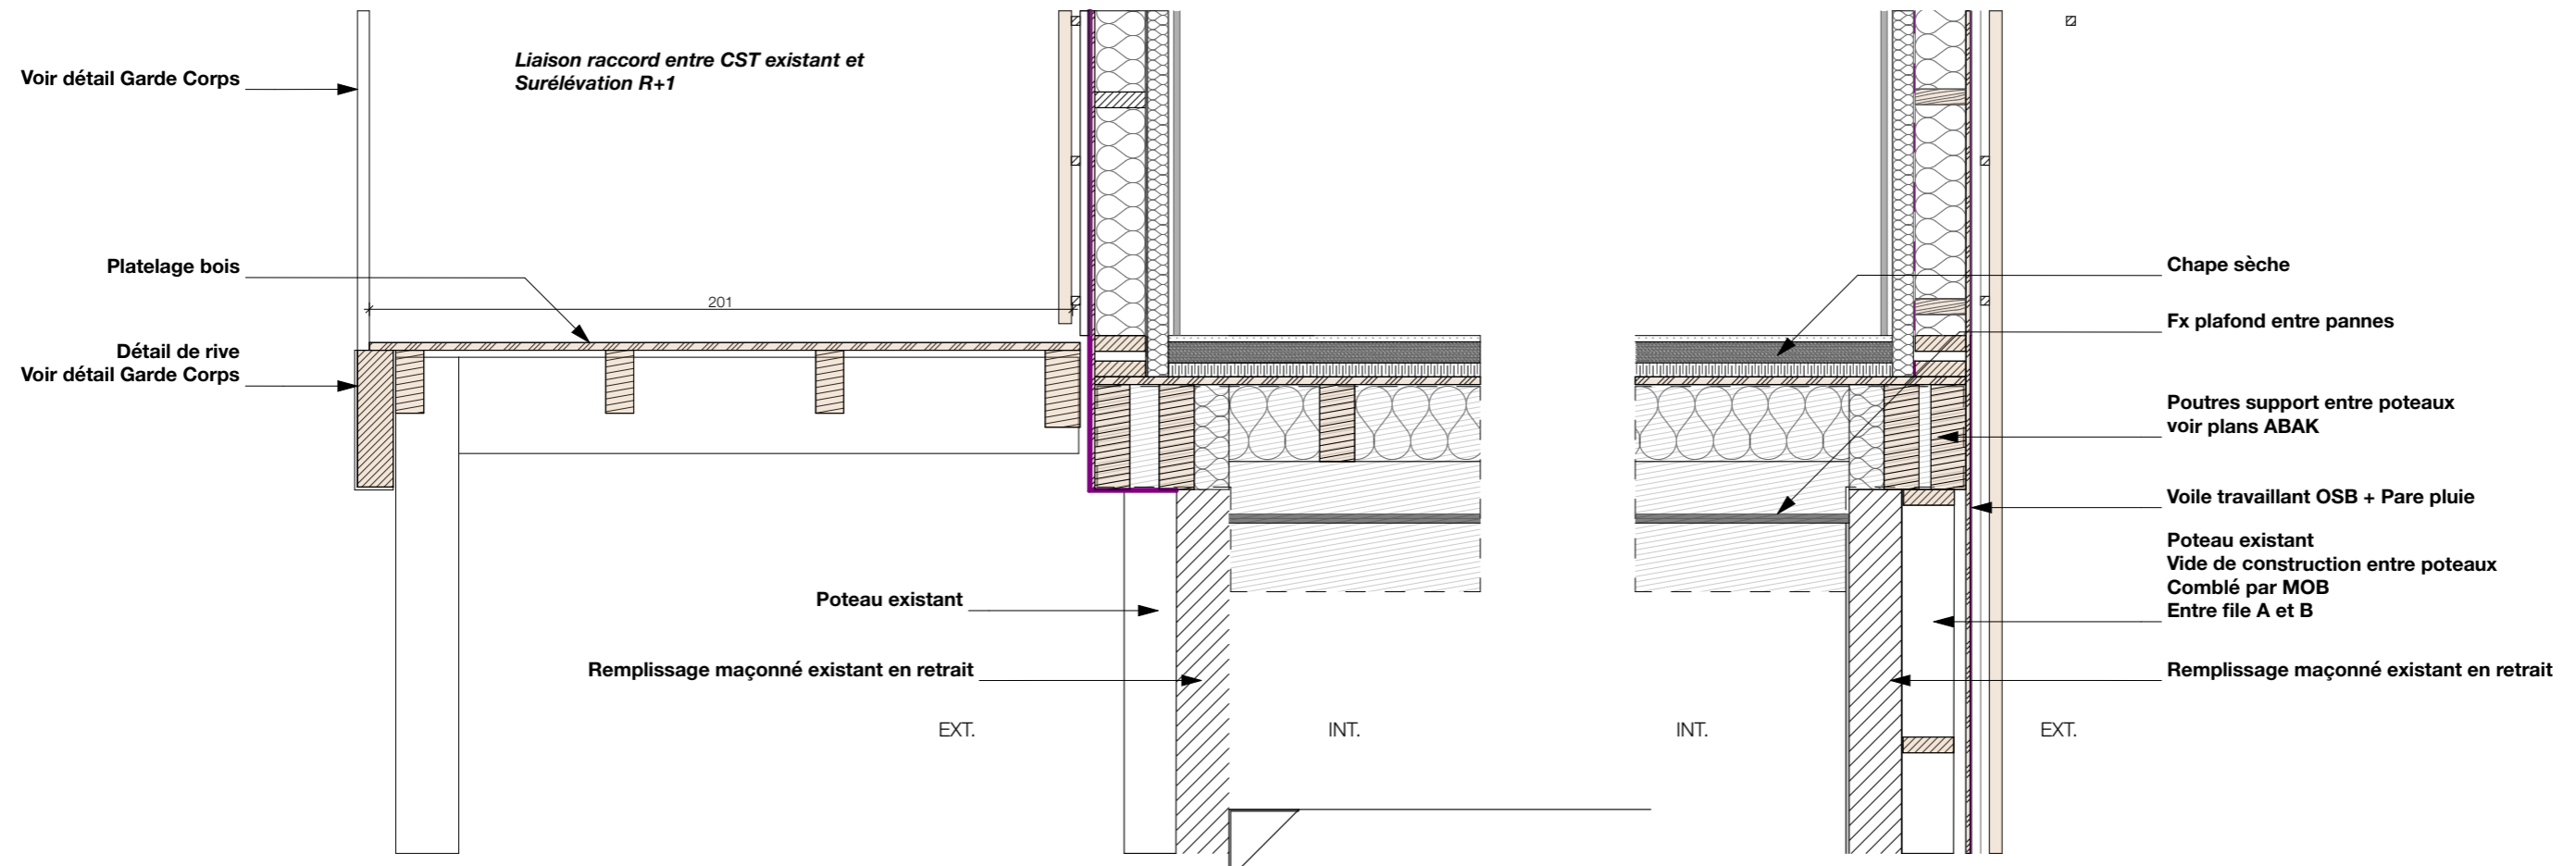


Détail 01 Raccord Mur PLancher surélévation

1:20

JD BL
BL existant et extension BL
 JD 4cm
Toiture étanchée (forte hygrométrie)
 Bac nervuré Revêtement Z350
 Pare Vapeur
 Laine Minérale
 Etanchéité monocouche

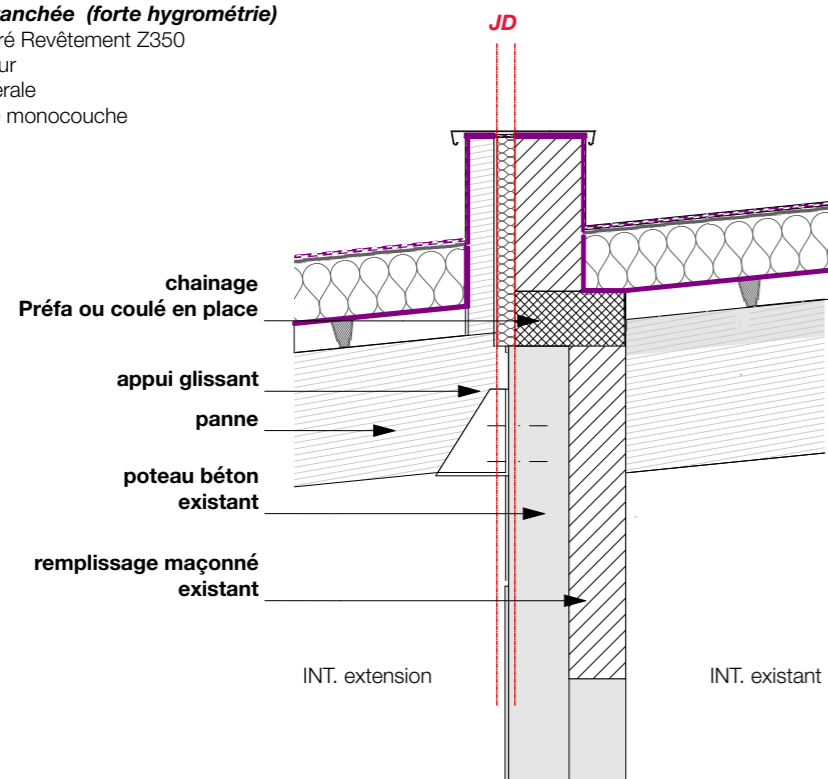

Relevé BL
façade ouest
 Habillage d'acrotère continuité Garde corps
Toiture étanchée (forte hygrométrie)
 Bac nervuré Revêtement Z350
 Pare Vapeur
 Laine Minérale
 Etanchéité monocouche

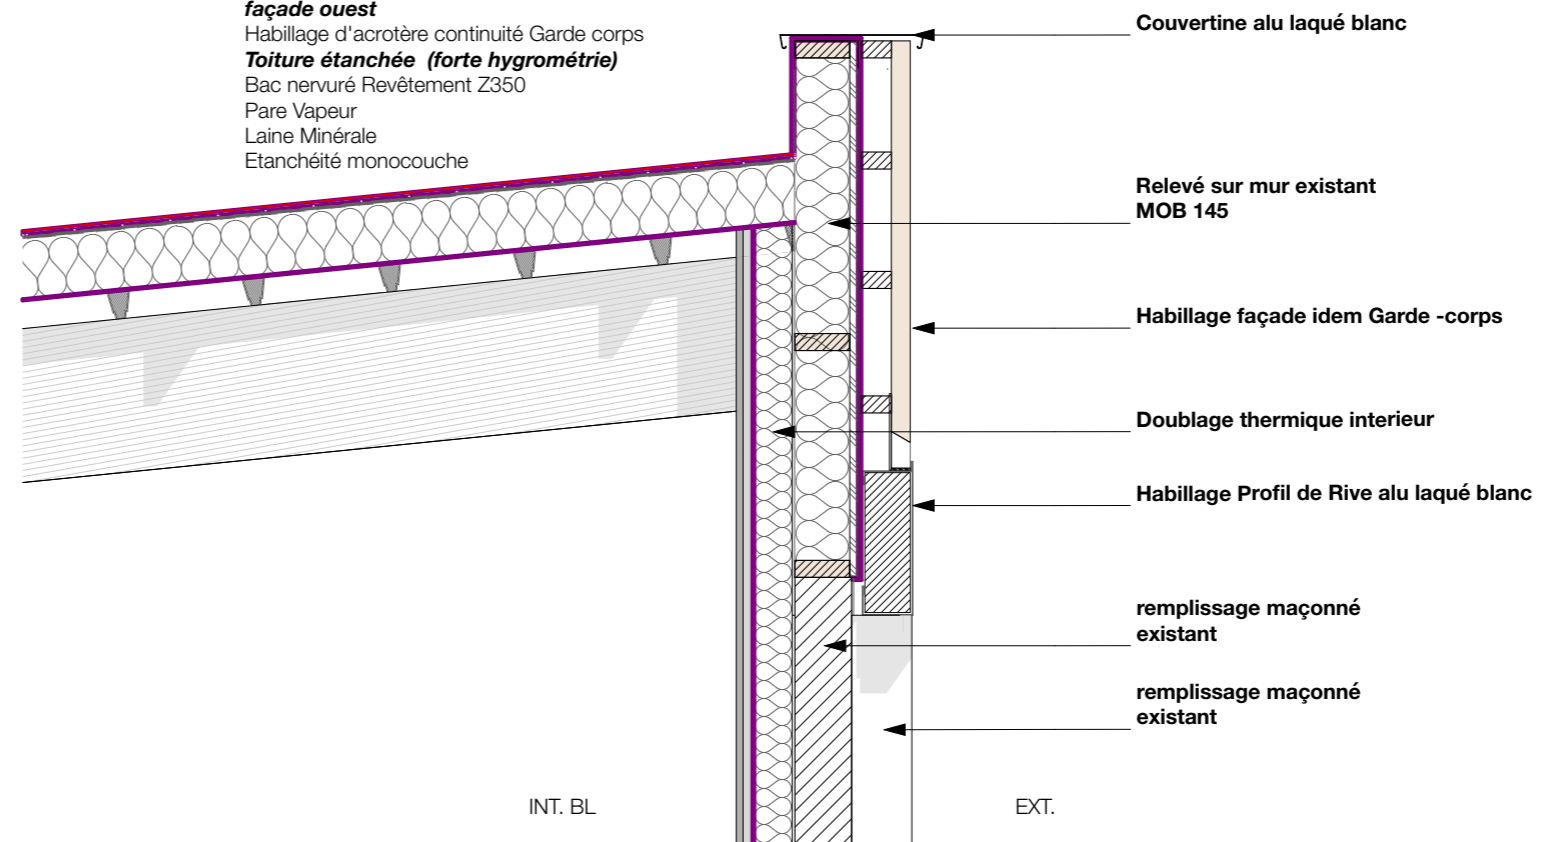

Détail 01 Raccord Mur PLancher surélévation