

Page	Indice	Désignation	Nom
1	0		Coupe sur ferme 1
2	0		Coupe sur ferme 2
3	0		Coupe sur ferme 3
4	0		Coupe sur demi-fermes abside
5	0		Coupe sur demie-ferme 4
6	0		Détails d'assemblages



Bureau d'études Q.S.B.  
4 rue Fulgence Bienvenue  
22300 LANNION  
T:02 96 48 54 70  
bet@qsb.fr

www.qsb.fr

# REHABILITATION D'UNE EGLISE

Le Bourg  
56430 SAINT-BRIEUC DE MAURON

**Maître d'ouvrage :** COMMUNE DE SAINT-BRIEUC DE MAURON  
Le Bourg  
56430 SAINT-BRIEUC DE MAURON  
Tel : 02 97 22 60 75  
Courriel : mairie.saint.brieuc.de.mauron@orange.fr

**Architecte :** BLEHER architectes  
Rue du 6 juin 1944  
56420 PLUMELEC  
Tel : 02 97 42 21 44  
Courriel : bleher.architecte@wanadoo.fr

**Bureau de contrôle :** BUREAU VERITAS - Erwan RAGUENES  
2 rue du Danemark - Auray  
56400 BRECH  
Tel : 06 86 81 72 89  
Courriel : erwan.raguenes@fr.bureauveritas.com

**Charpentier :** BRIERO  
1 rue des Nénuphars  
56430 MAURON  
Tel : 02 97 22 70 54  
Courriel : contact@briero.fr

## CH5 CHARPENTE : COUPES & DETAILS

Indice :	Date :	Modification :
A	29/03/2021	Modification assemblage faitage
B		
C		
D		

**EXE**

Date :  
25-03-2020

Dossier :  
020-096

Auteur :  
BLG


Echelle :  
1:50

Unités :  
Millimètres  
et degrés

Membre de l'Association



Ingénierie Bois Construction

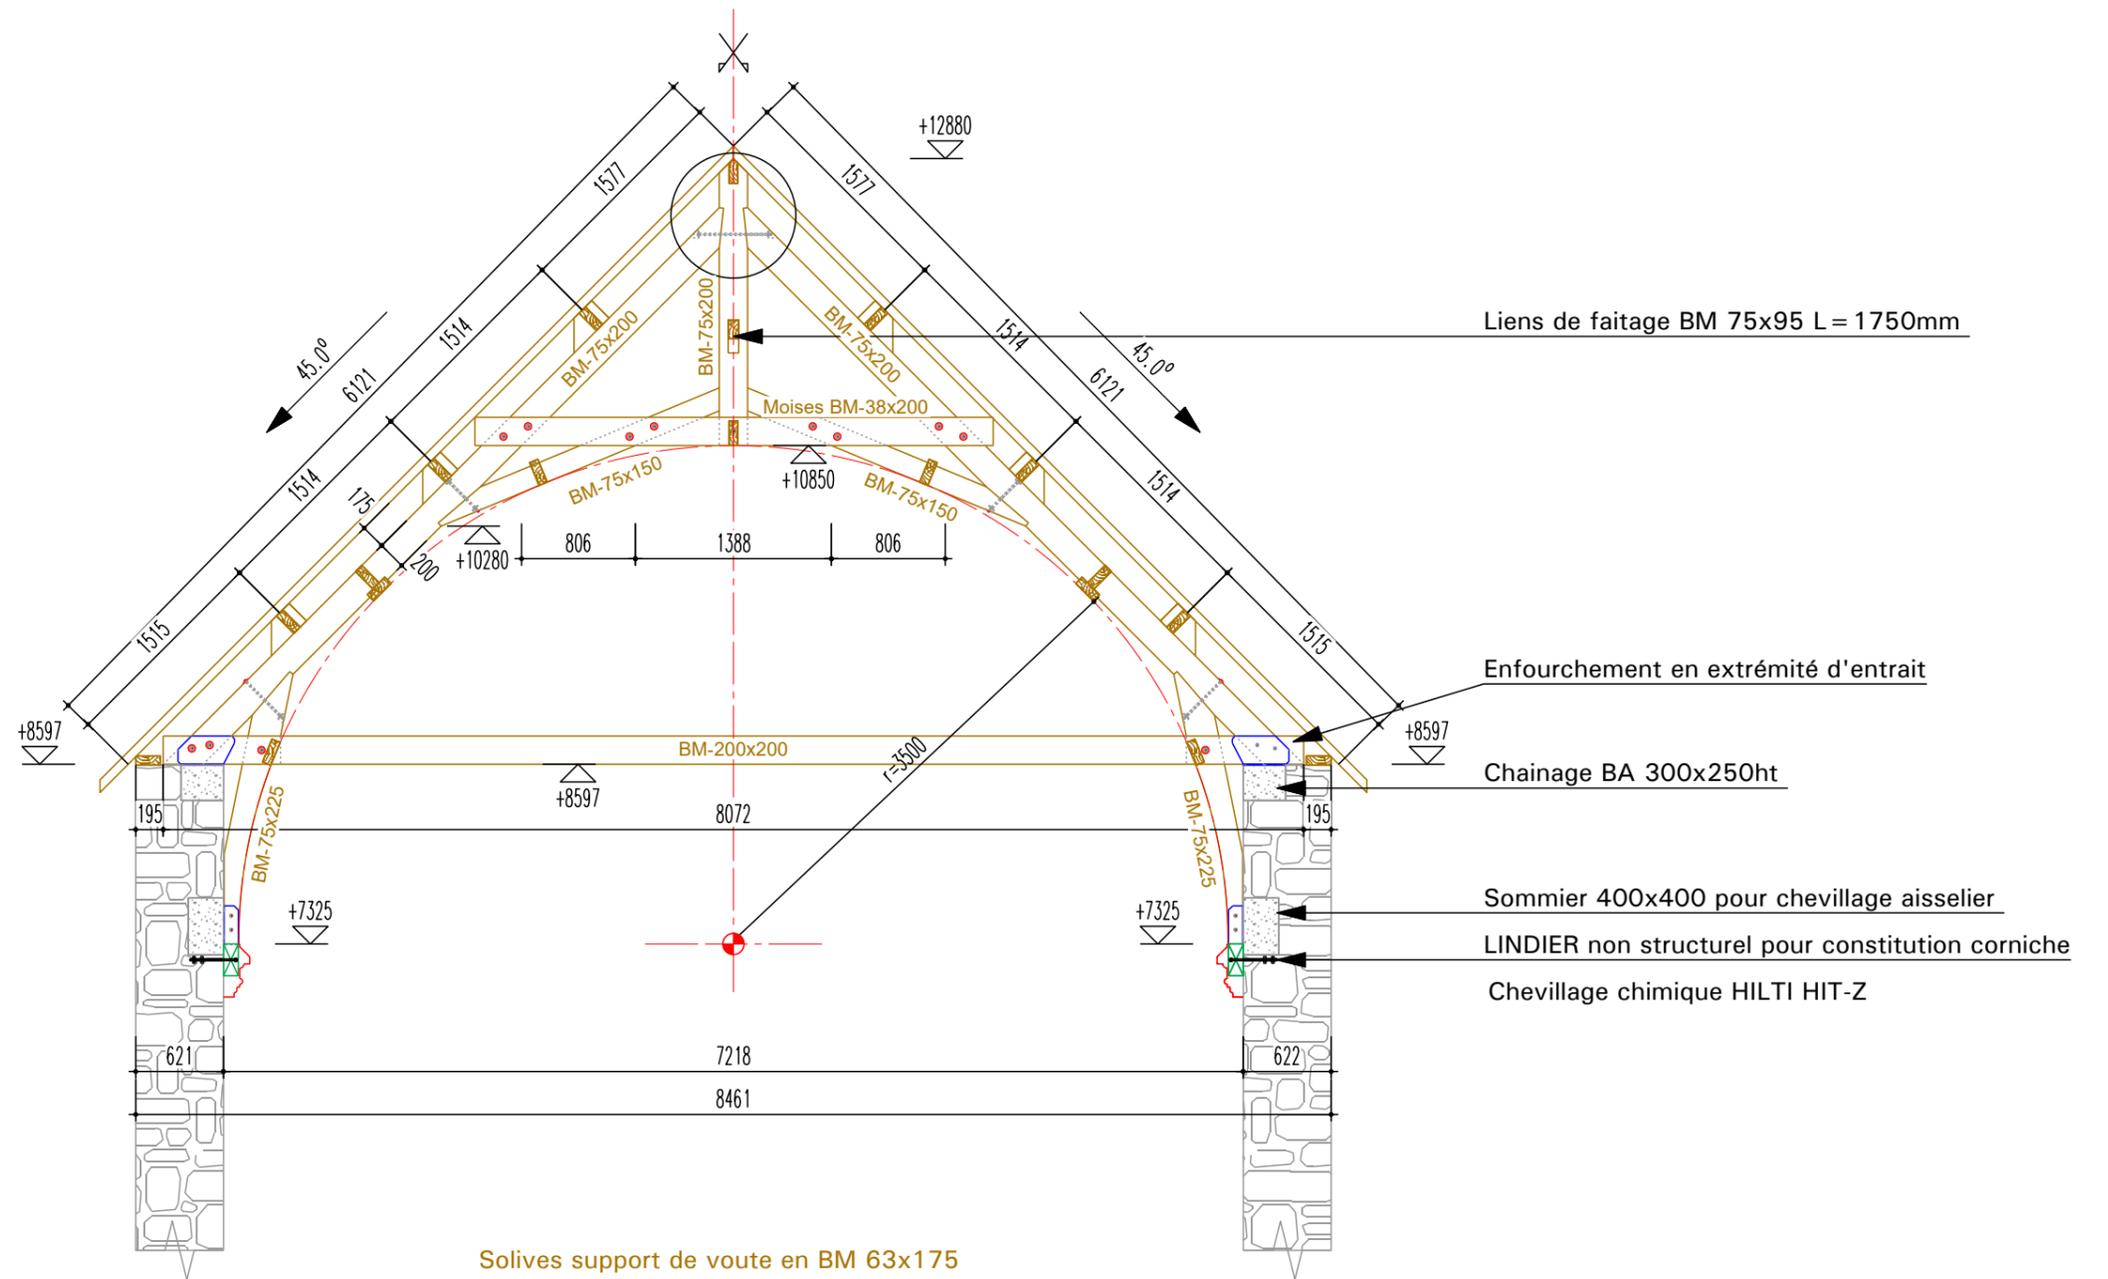

Dossier: 020-096  
 Date: 25.03.2021  
 Réalisé par:  
 BLG

**Coupe sur Ferme 1**


**EGLISE DE SAINT BRIEUC DE MAURON**

Echelle: 1:50      Indice : 0

**EXE**


page: 2 de 7




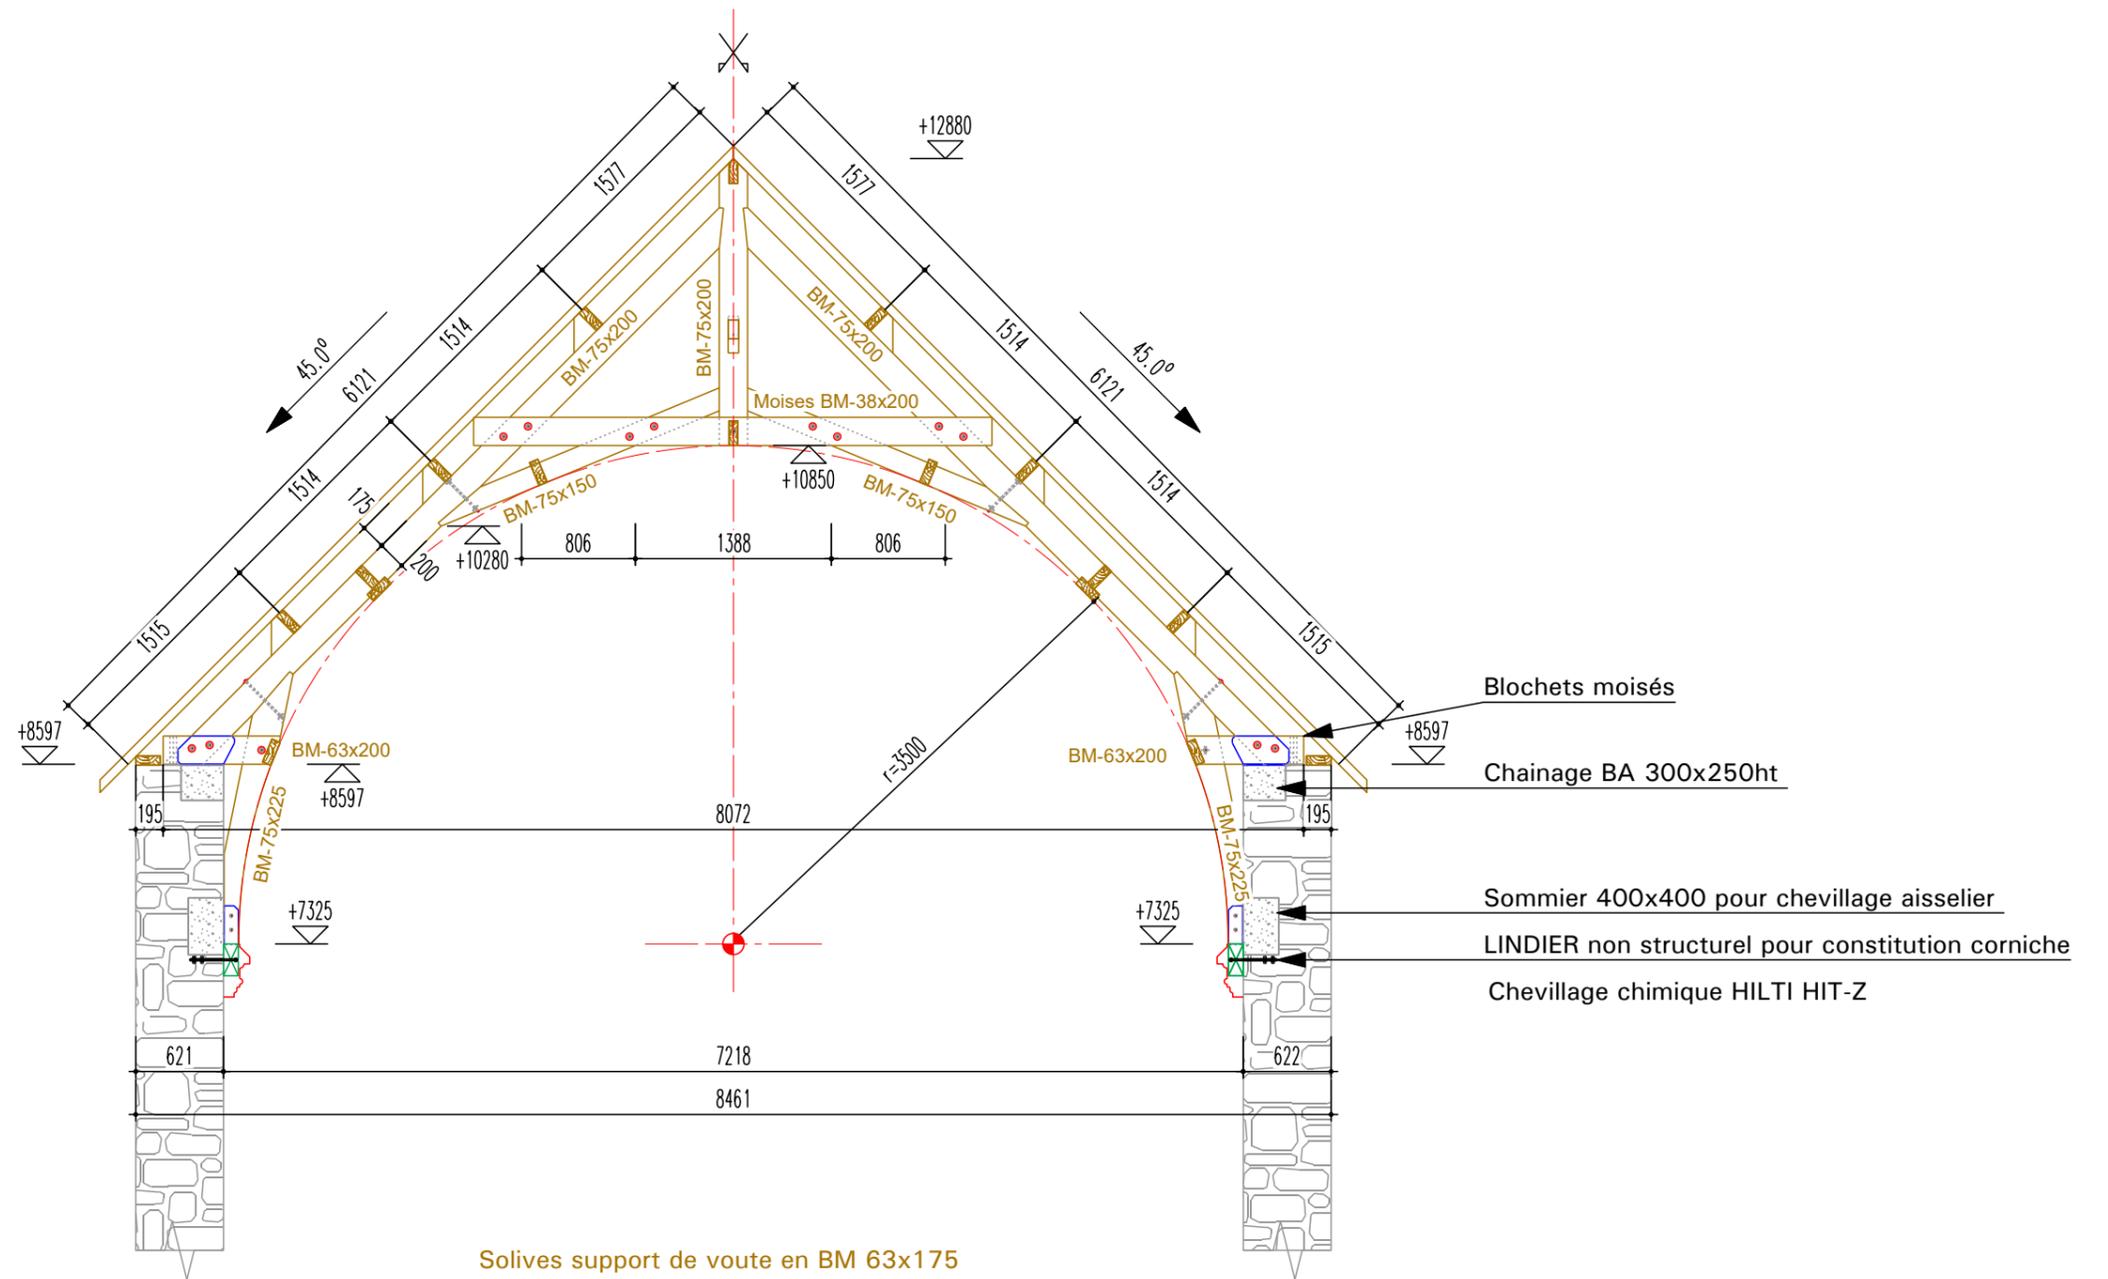


Solives support de route en BM 63x175


	Dossier: 020-096	<b>Coupe sur Ferme 2</b>		<b>EXE</b>
	Date: 25.03.2021	EGLISE DE SAINT BRIEUC DE MAURON		
	Réalisé par: BLG	Echelle: 1:50	Indice : 0	

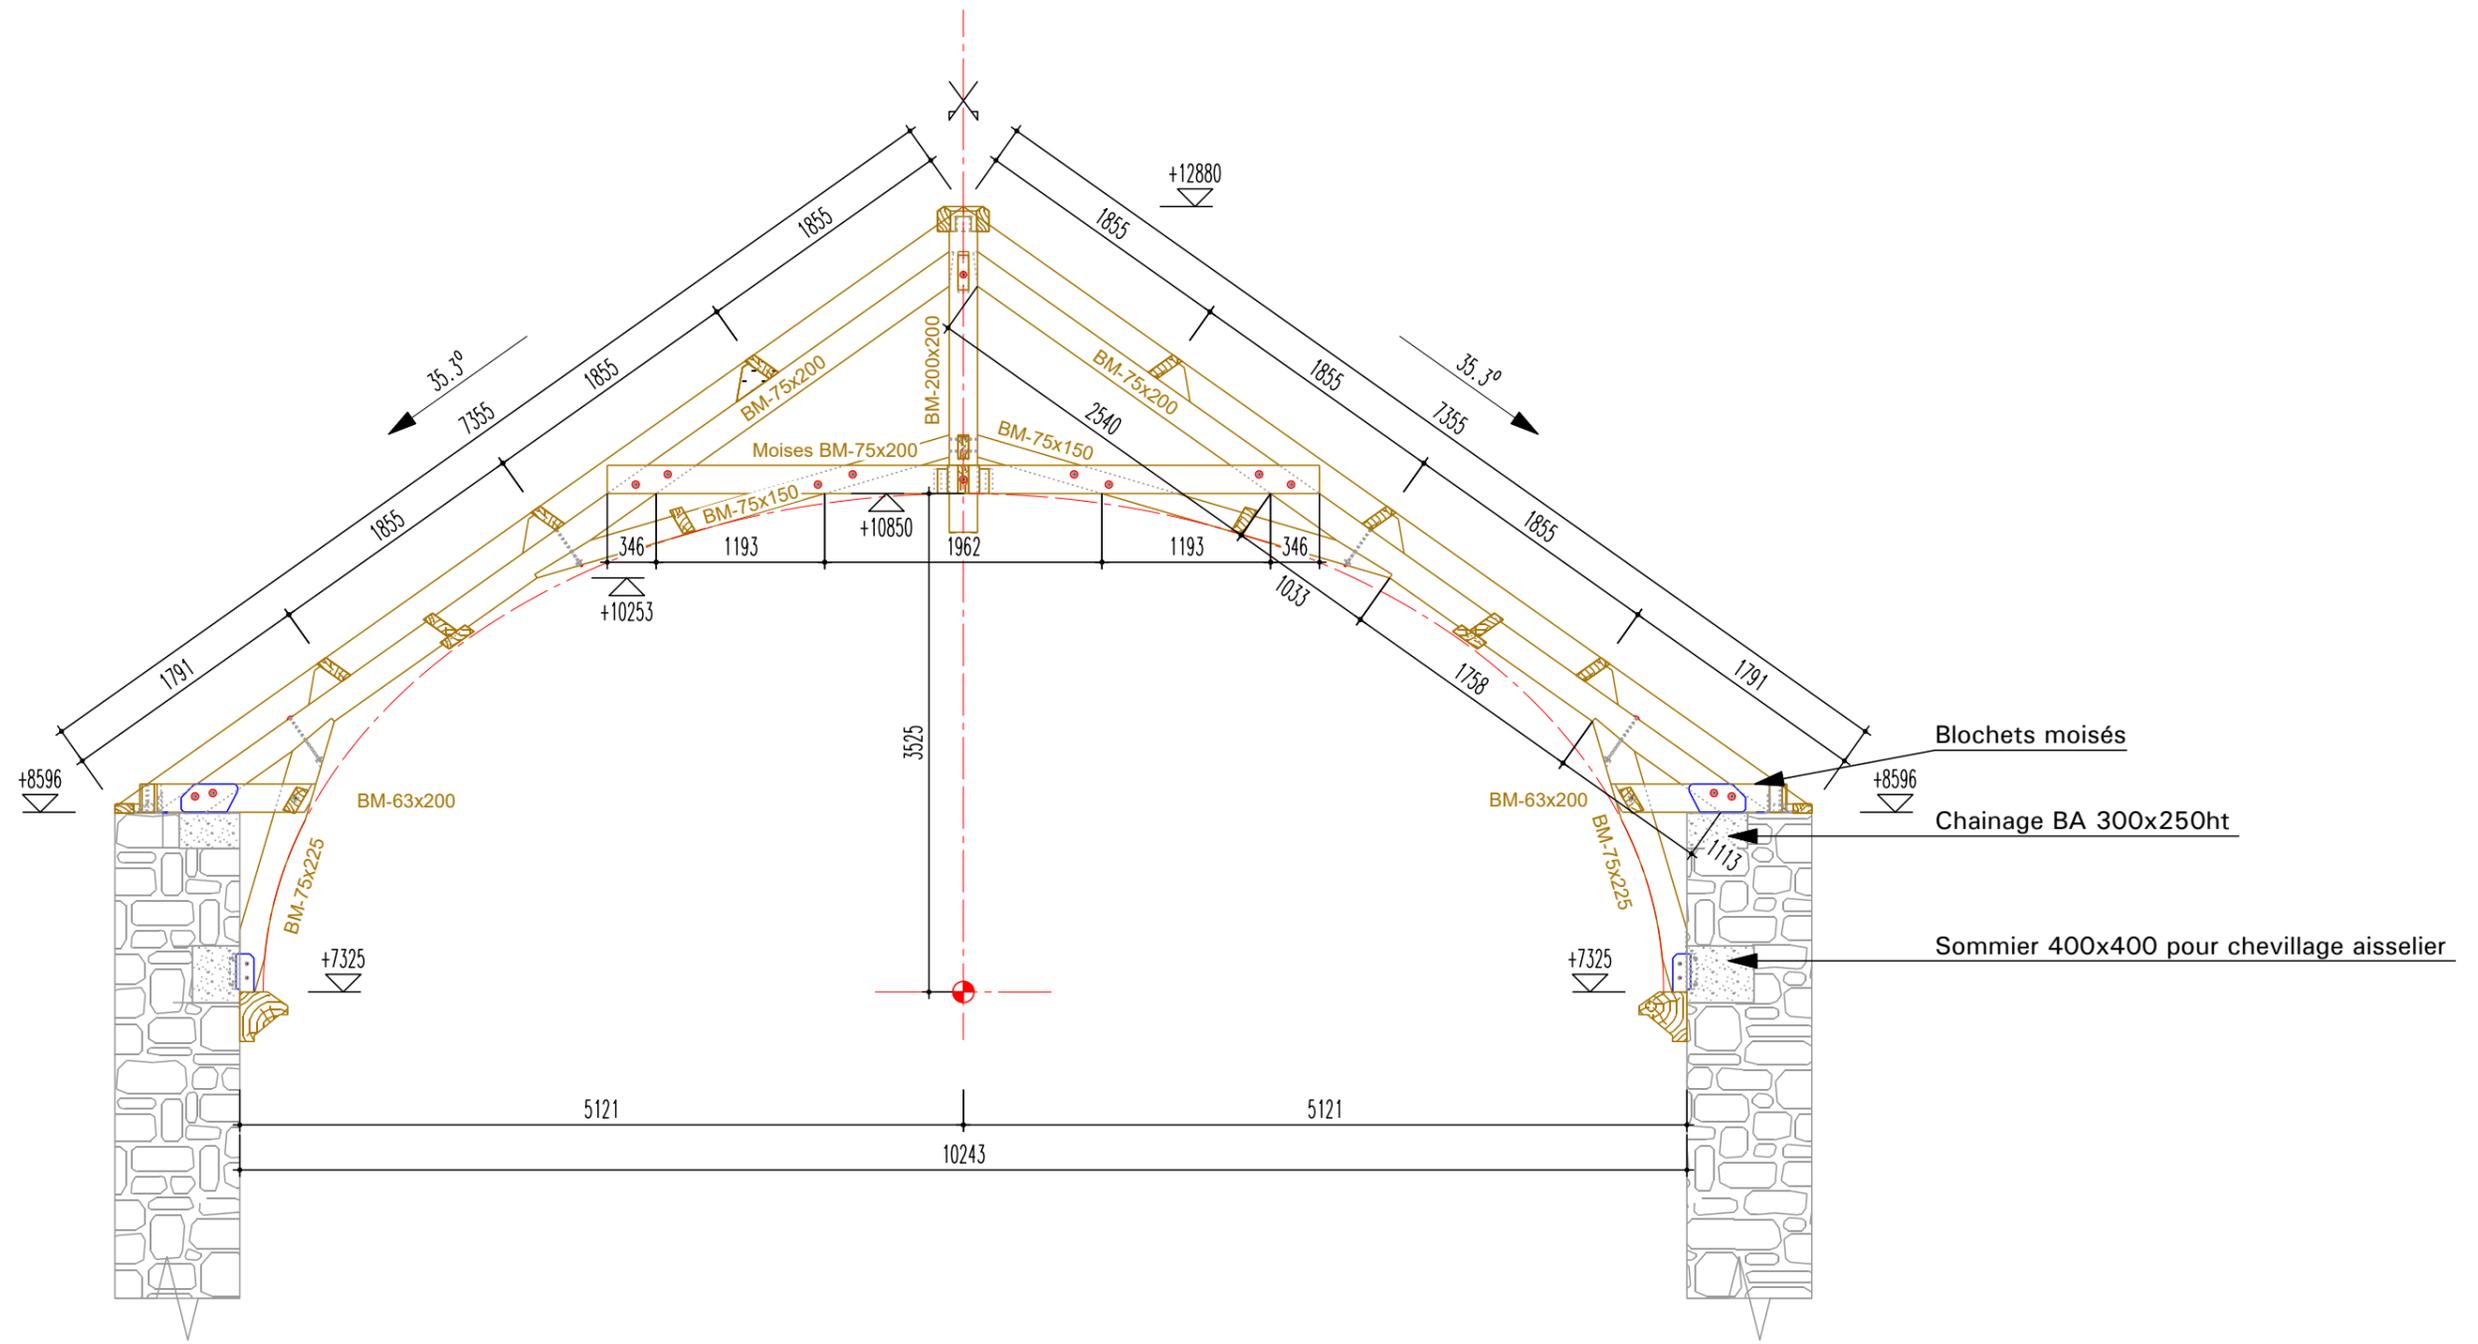

 	Dossier: 020-096	<b>Coupe sur Ferme 3</b>		<b>EXE</b>
	Date: 25.03.2021	EGLISE DE SAINT BRIEUC DE MAURON		
	Réalisé par: BLG	Echelle: 1:50	Indice : 0	

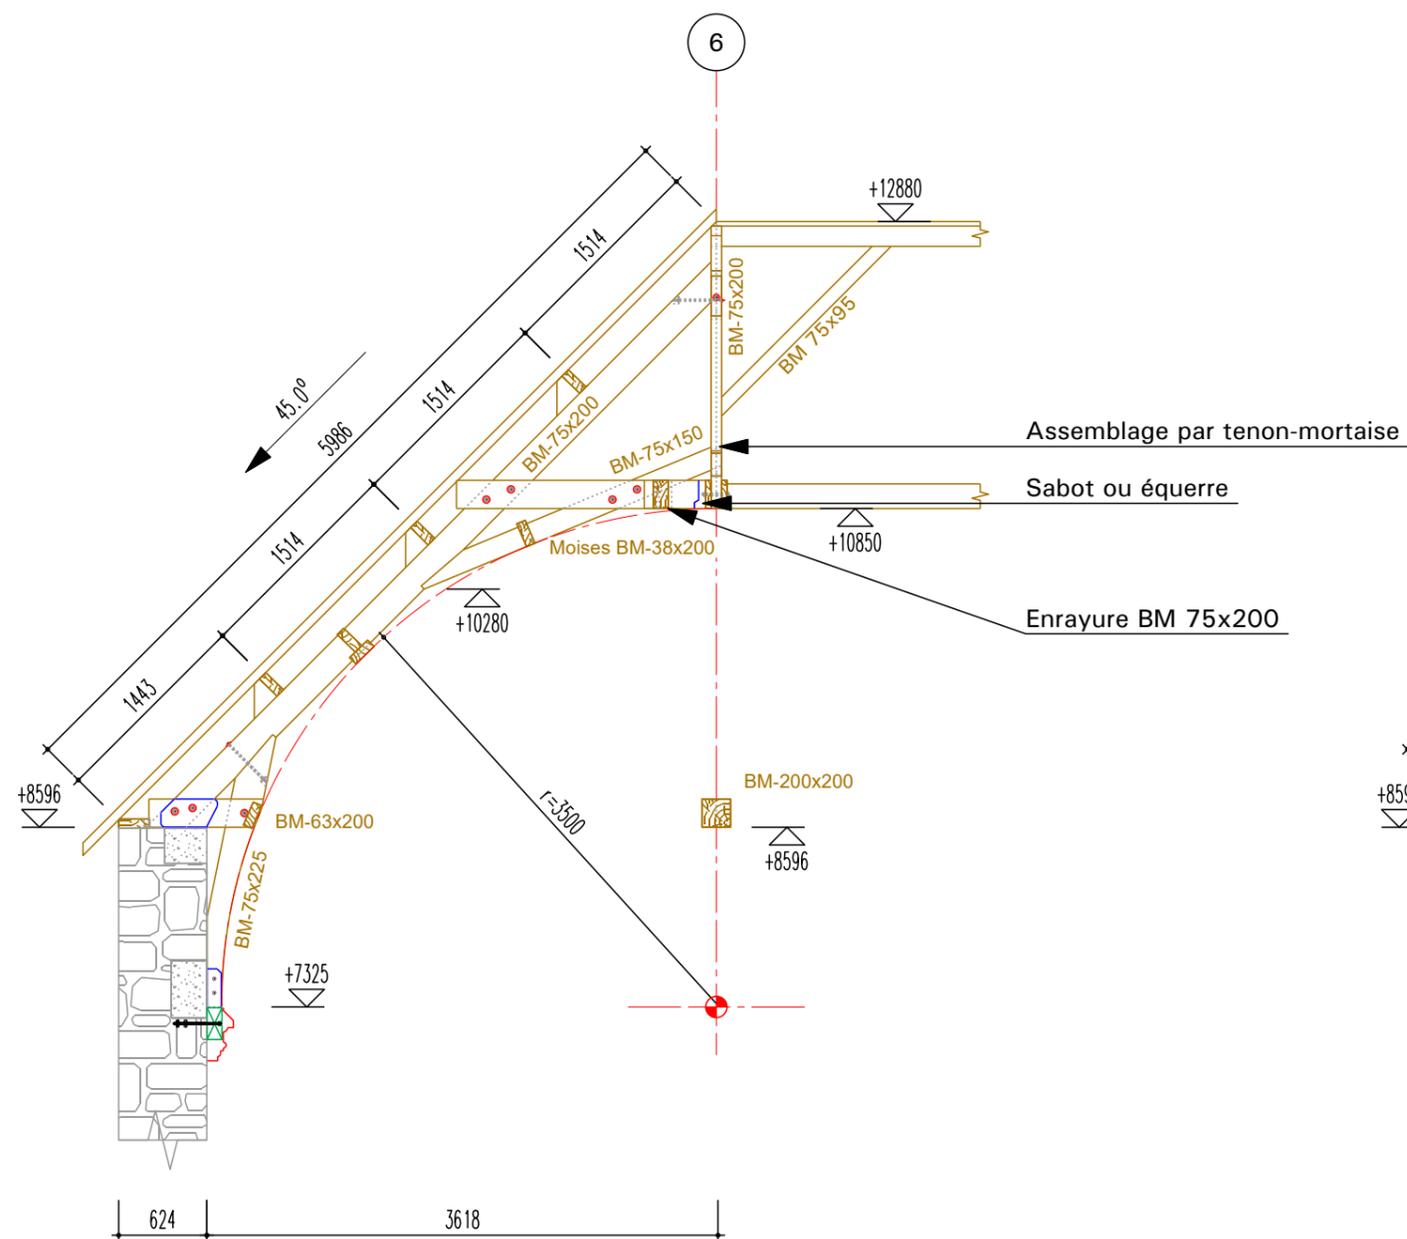



DEMI-FERME 2

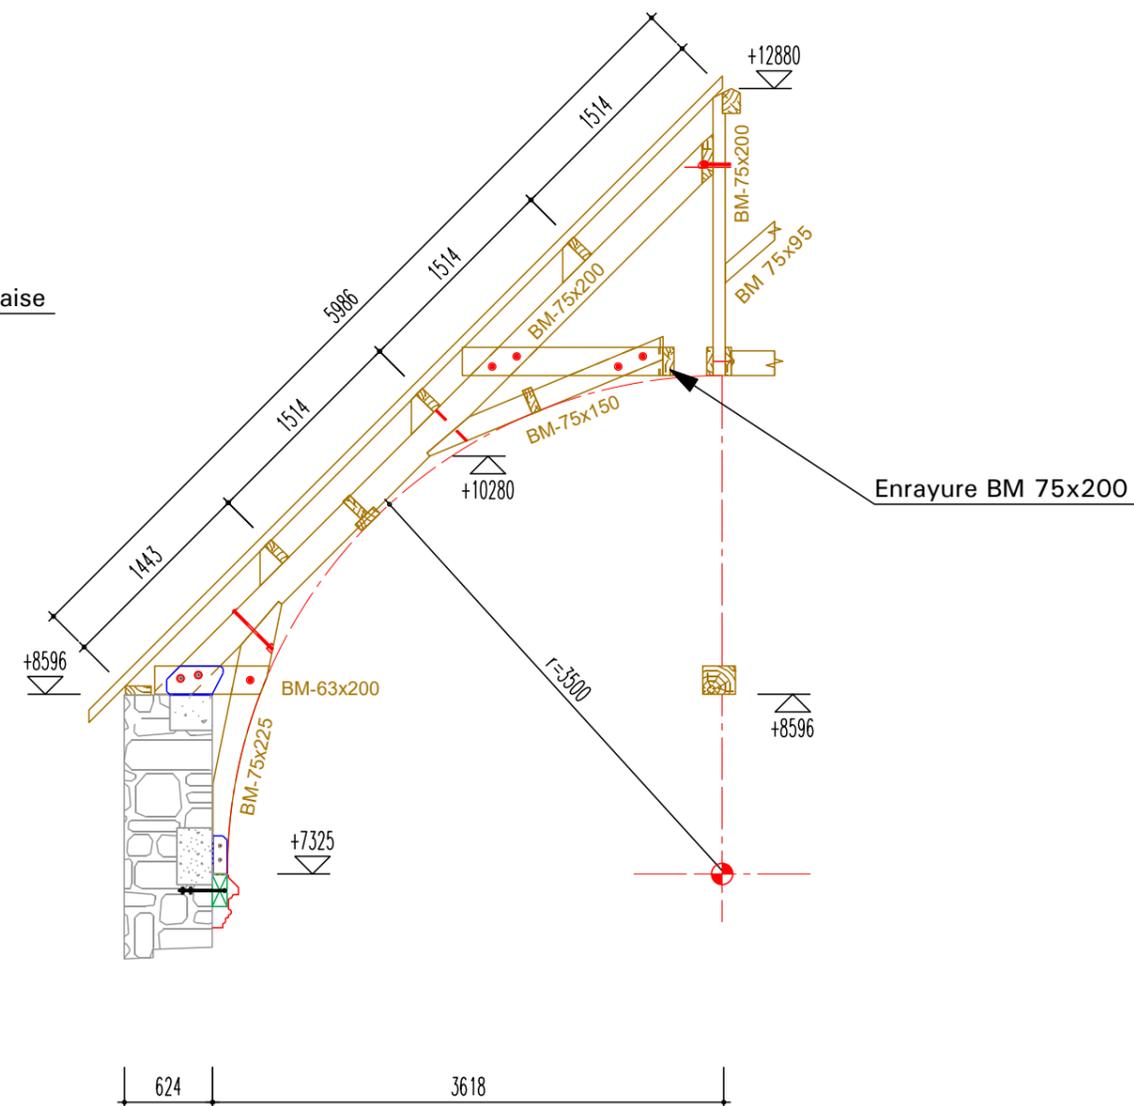


DEMI-FERME 3

	Dossier: 020-096	Coupes sur demie-fermes Abside		EXE
	Date: 25.03.2021	EGLISE DE SAINT BRIEUC DE MAURON		
Réalisé par: BLG	Echelle: 1:50	Indice : 0		page: 5 de 7

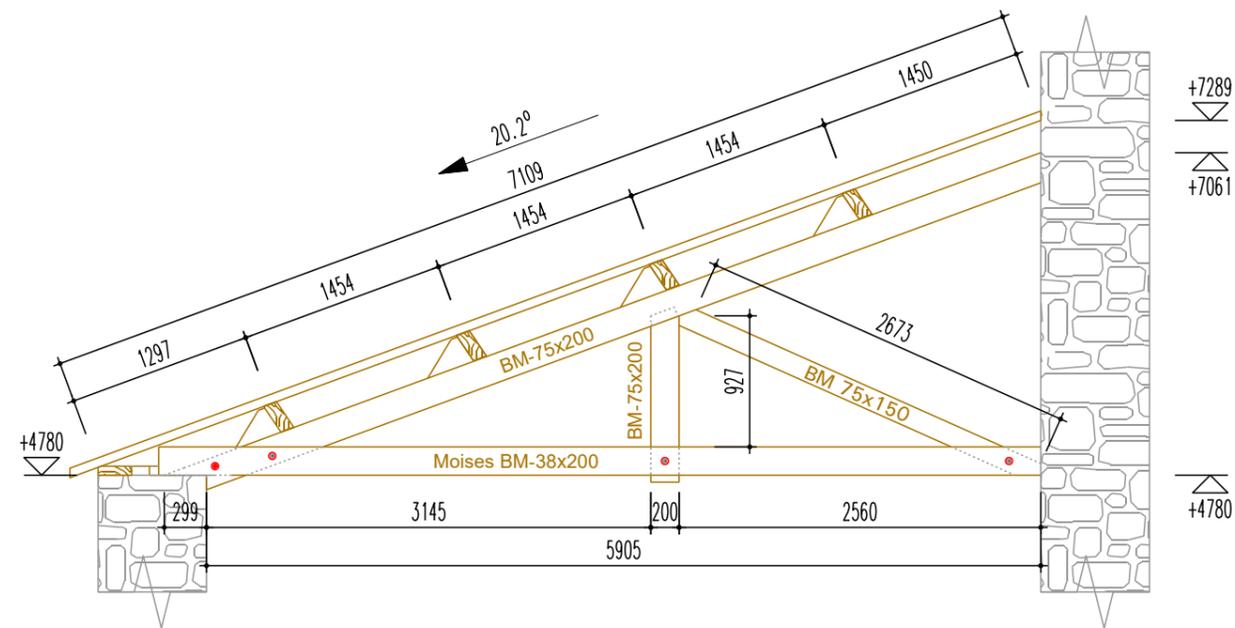


 	Dossier: 020-096	Coupe sur demi-ferme 4		EXE
	Date: 25.03.2021	EGLISE DE SAINT BRIEUC DE MAURON		
	Réalisé par: BLG	Echelle: 1:50	Indice : 0	


DETAIL 1 : PIED DE FERME

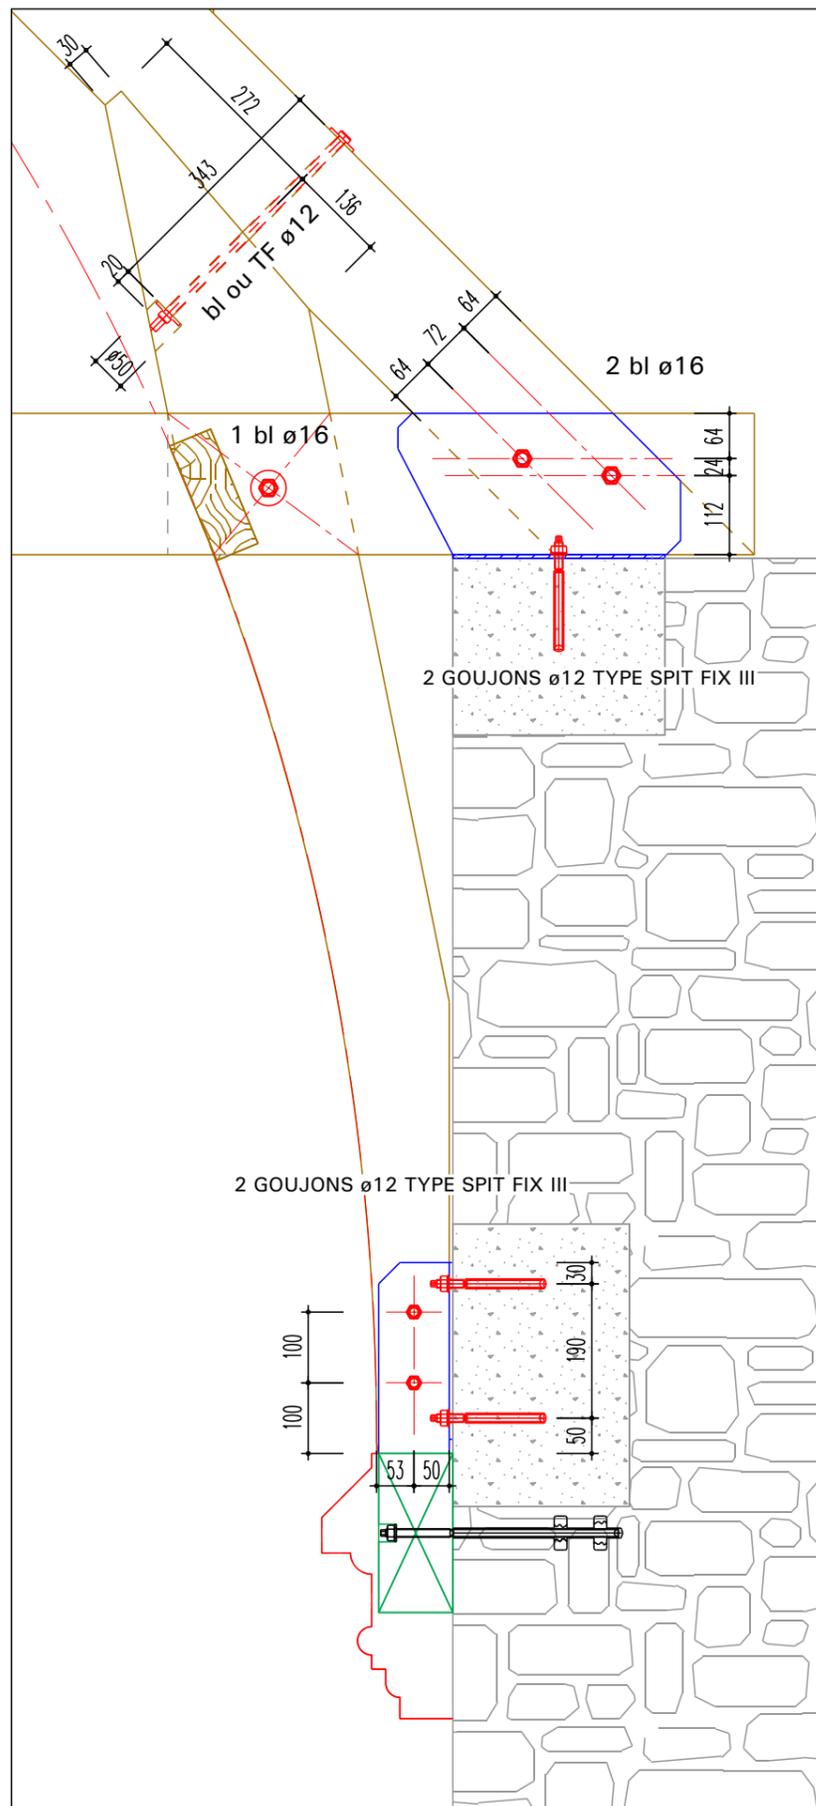


DETAIL 2 : ENTRAIT RETROUSSE

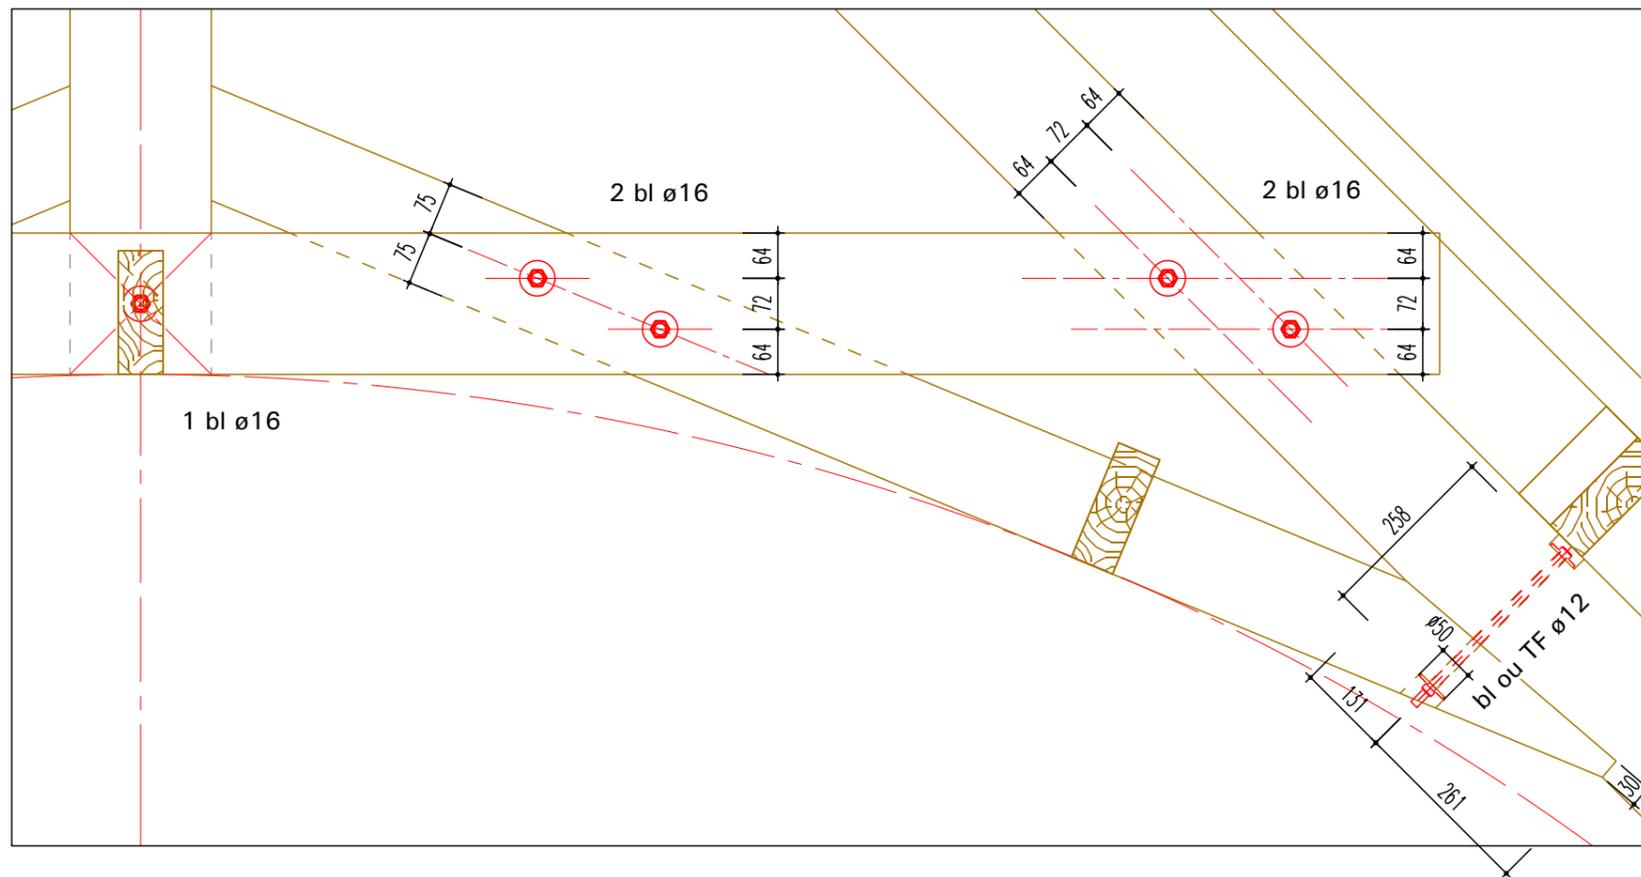


DETAIL 2 : FAITAGE

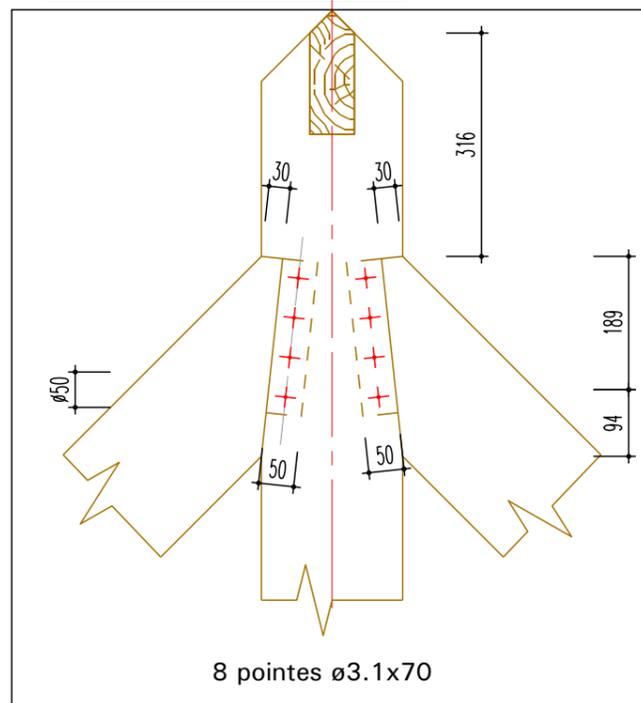

Principe de fixation des pannes et échantignoles

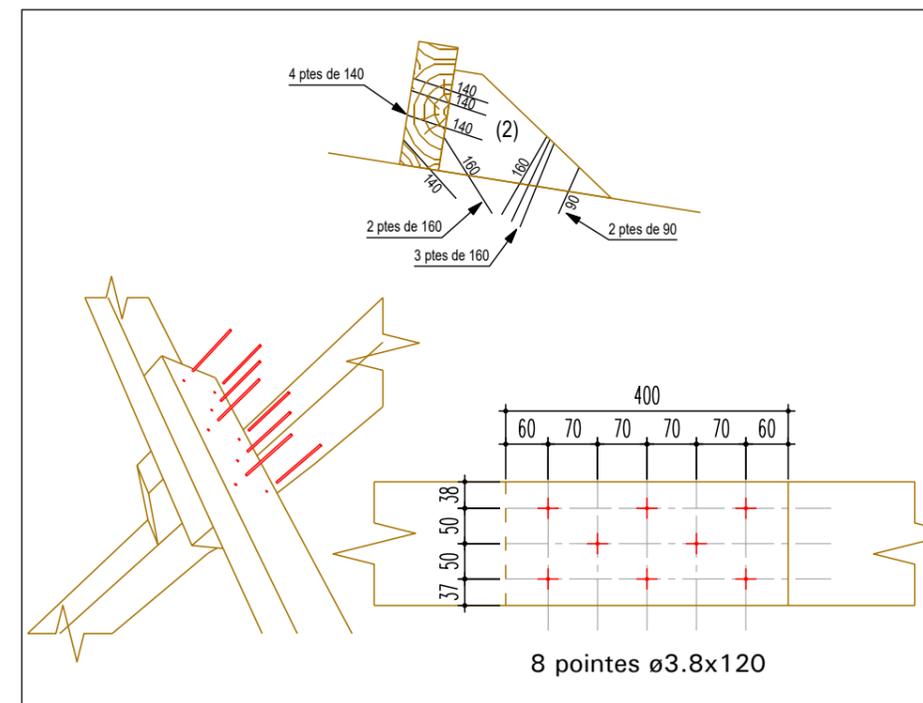

 	Dossier: 020-096	<b>Détails d'assemblage</b>		<b>EXE</b>
	Date: 25.03.2021	<b>EGLISE DE SAINT BRIEUC DE MAURON</b>		
Réalisé par: BLG	Echelle: 1:50	Indice : 0		page: 7 de 7