


Bâtiment C

Bâtiment A

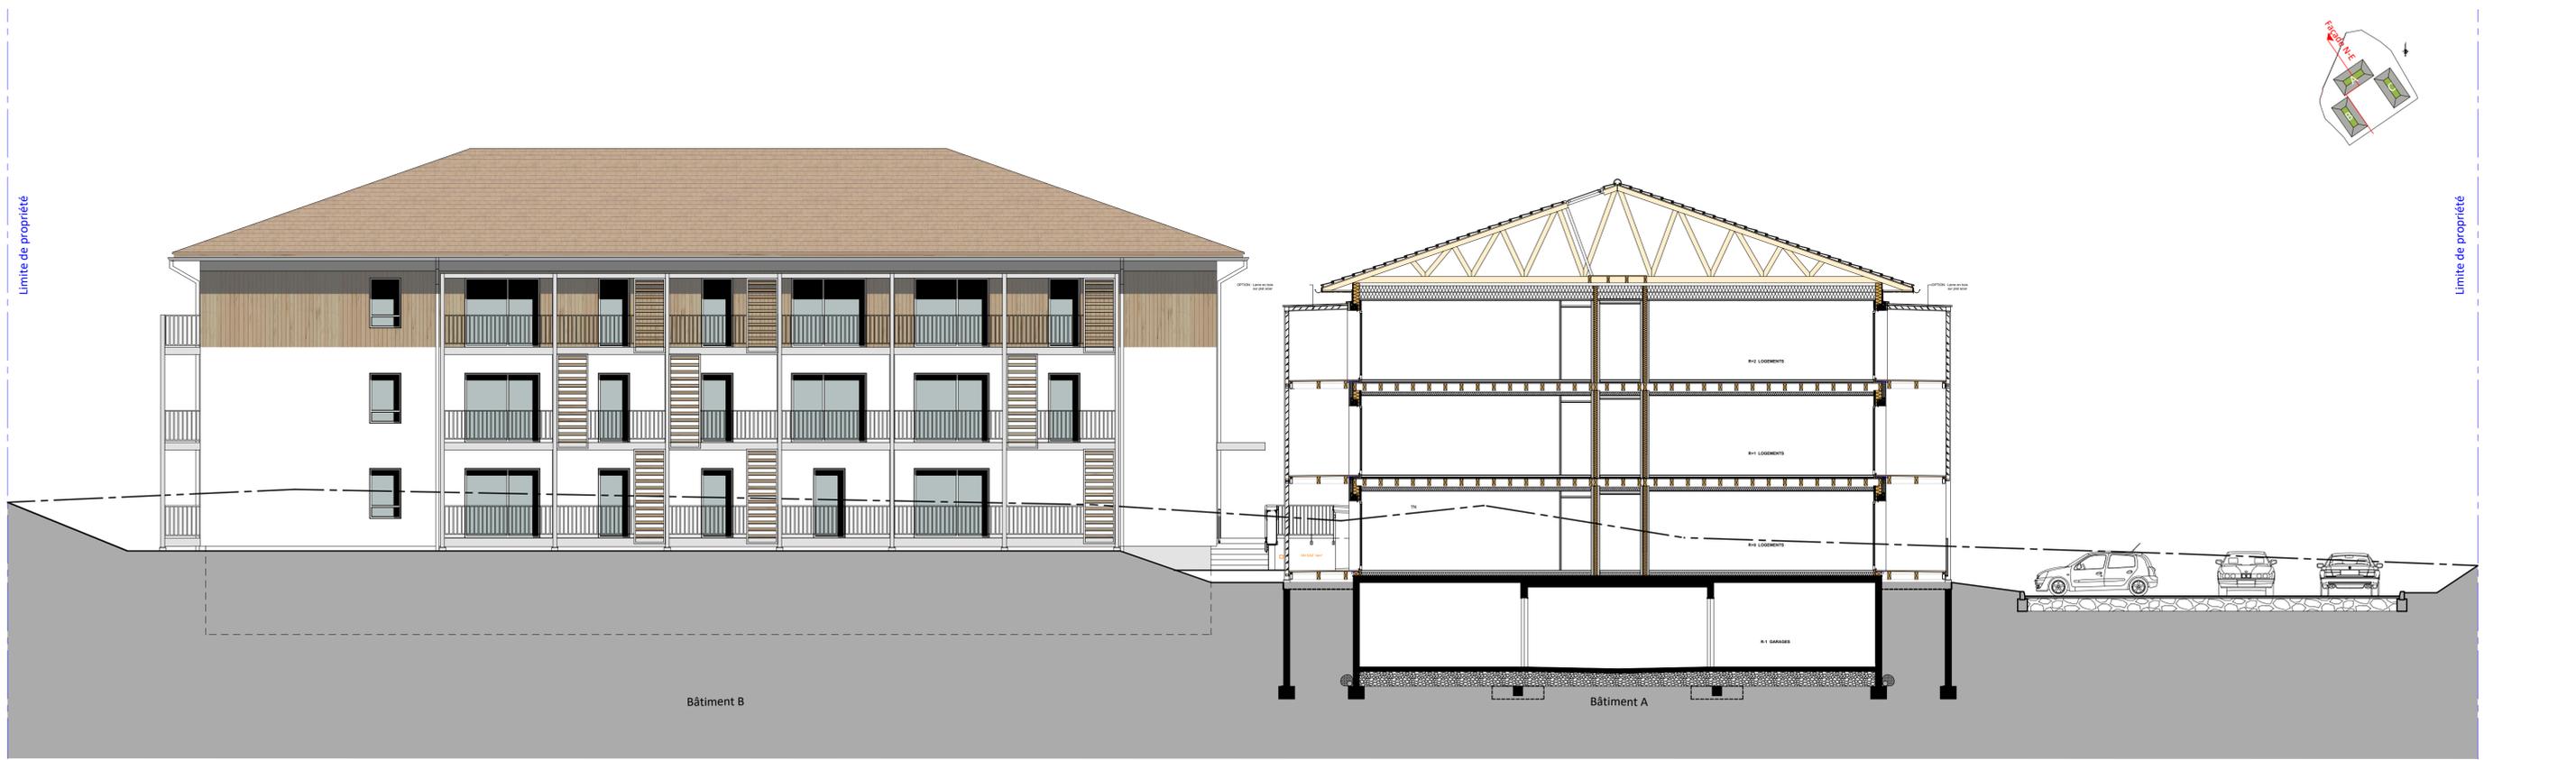


Bâtiment B

Bâtiment A

Maitre d'Ouvrage:

PRO&IMMO
1, Chemin des CROIX
05200 EMBRUN

CONSTRUCTION DE 53 LOGEMENTS COLLECTIFS - SO GREEN
ANCIENNE ROUTE DE VEYNES - 05000 GAP

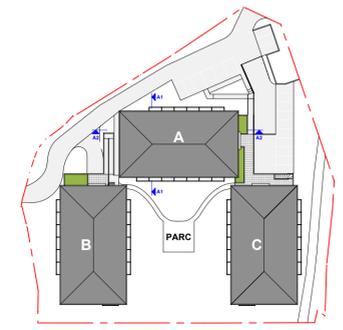

**FACADES
NORD-EST**

Ref : 1809

PRO 10d1

ECH. 1 / 100

Ind. 0	DECEMBRE 2020
Ind. A	SEPTEMBRE 2021
Ind. B	
Ind. C	

Ouvertures recalées conformément aux plans sur façade du bâtiment B

ARCHITECTE	ATELIER D'ARCHITECTURE DUFAYARD 27, Rue Forest d'Entrais - 05000 GAP - Tel : 04.92.51.09.19 - atelier@architecture-dufayard.fr
ECONOMISTE	BE NOEL Bâtiment ICS - Micropolis - 05000 GAP - Tel : 04.92.51.39.84
BET STRUCTURE	BE MILLET Quartier Belle Aureille - Micropolis - 05000 GAP - Tel : 04.92.51.20.51
BET FLUIDES	ADRET 56, rue Clovis Hugues - 05200 EMBRUN - Tel: 04.92.43.10.29
ACOUSTICIEEN	LASA 20, Boulevard Eugène Deruelle - 69003 LYON - Tel: 04.26.99.44.25

CONTROLE TECHNIQUE	SOCOTEC 6 chemin du Clair Logis - 05000 GAP - Tel : 04.92.51.61.39
COORDONNATEUR SPS	SOCOTEC 6 chemin du Clair Logis - 05000 GAP - Tel : 04.92.51.61.39