




MAÎTRE D'OUVRAGE :  
PARTICULIER

MAÎTRES D'OEUVRE :

Karen BIOLEY et Antoine CONTAMIN Architectes  
14, rue Yver 79000 NIORT  
k.bioley@architectes.org / antoine.contamin@gmail.com  
06 81 92 73 33 / 06 16 47 97 83

DATE	INDICE	MODIFICATIONS

LEGENDE

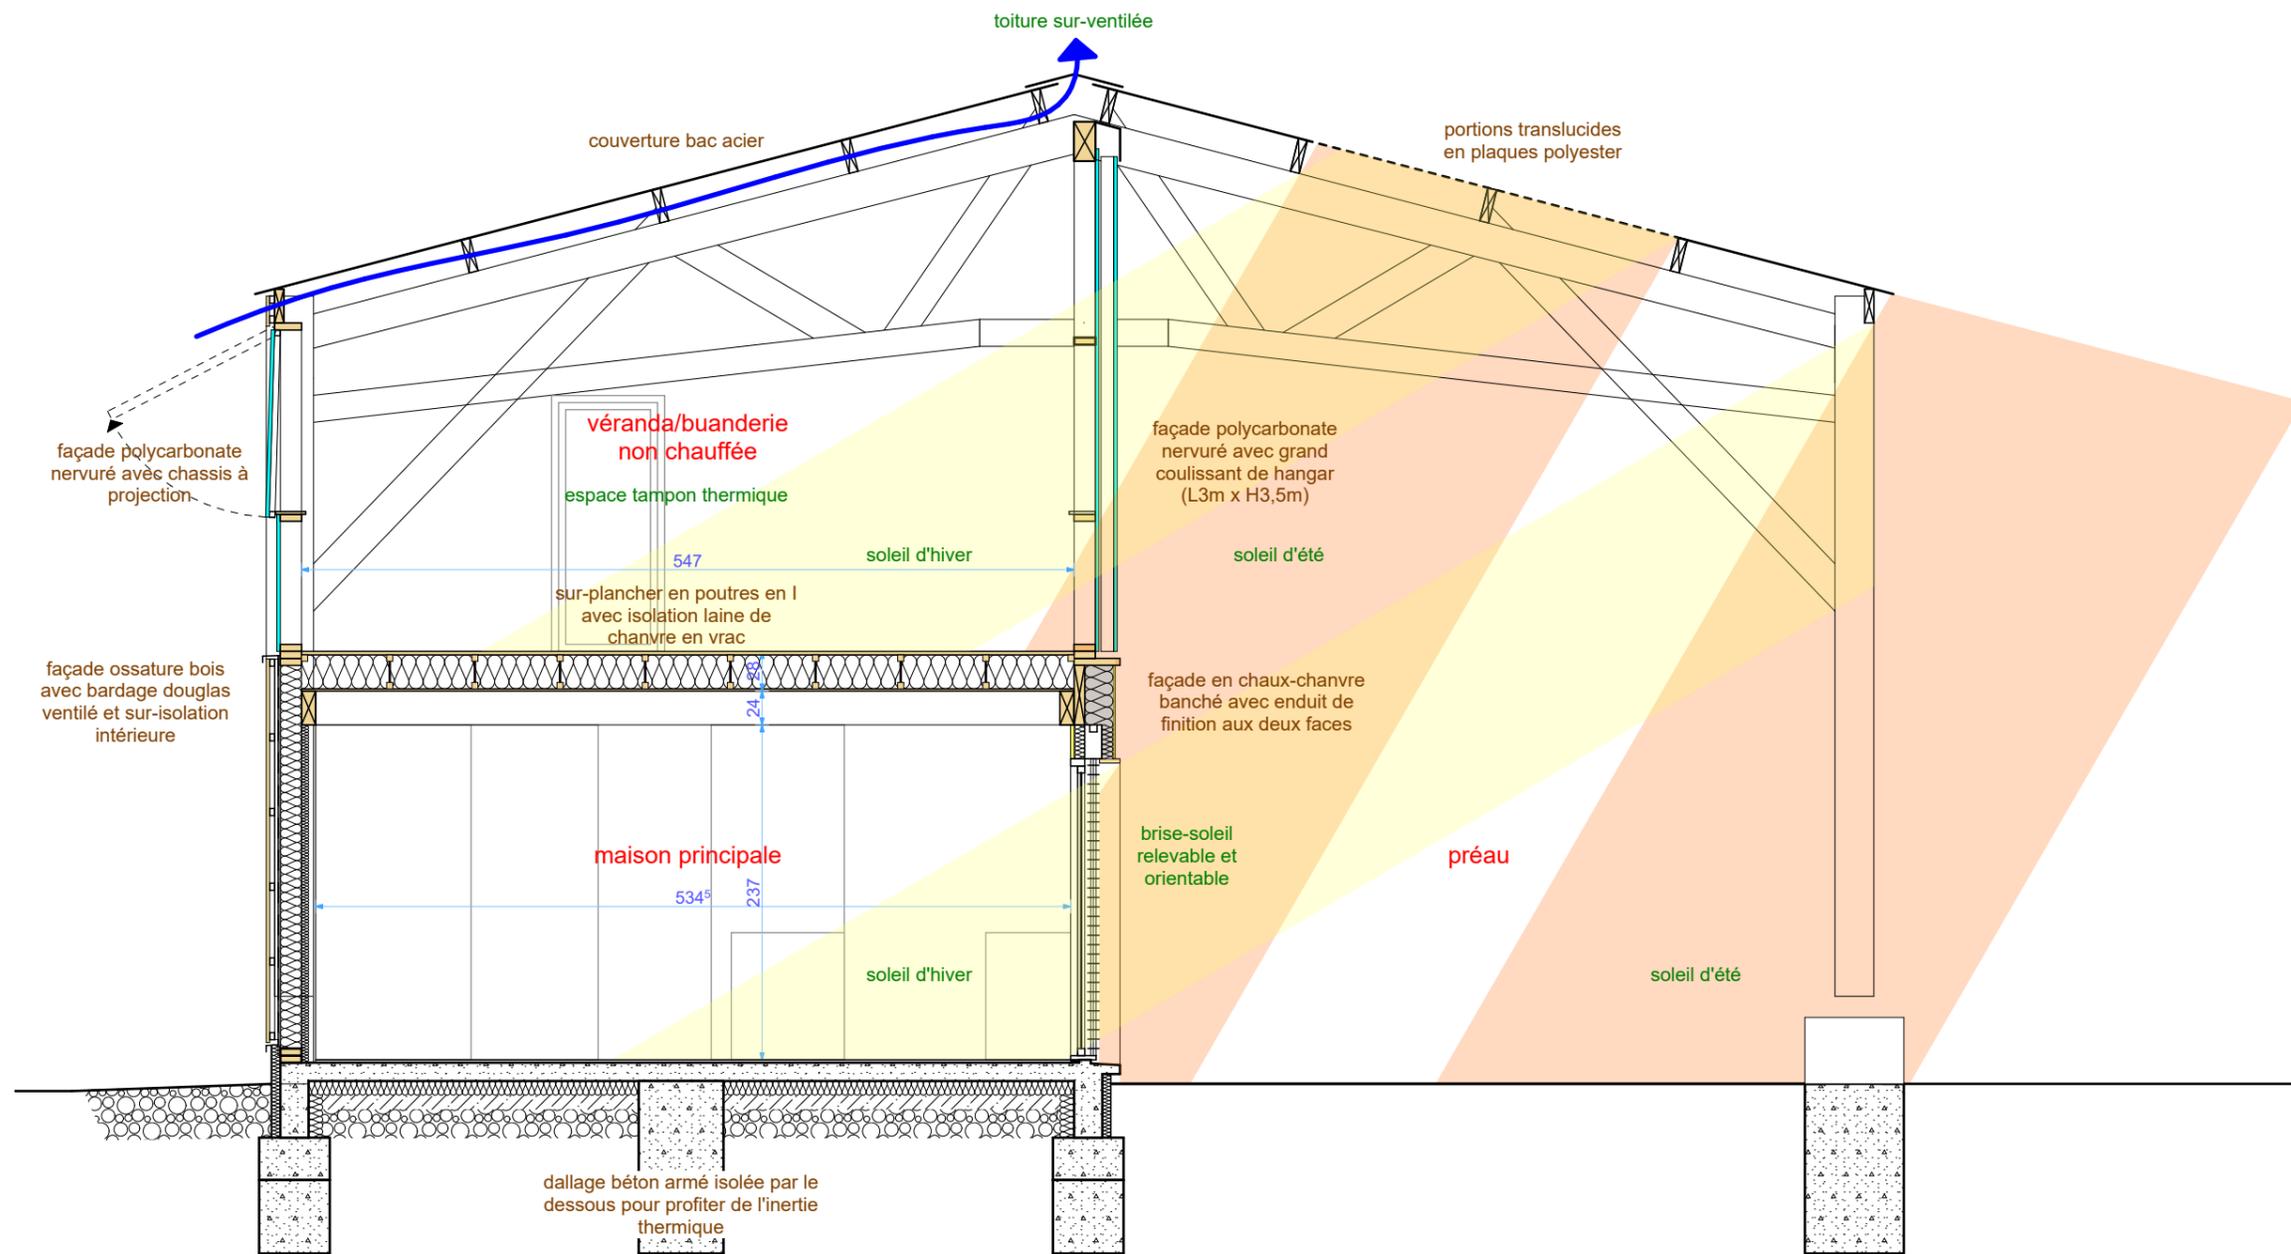

NOTA :  
- LES PLANS SONT COMPLETES DE L'ETUDE  
D'EXECUTION (DOSSIER) 329198 REALISEE PAR LE  
BUREAU D'ETUDES BS<sup>2</sup> EN DATE DU 25/09/19