


FACADE OUEST

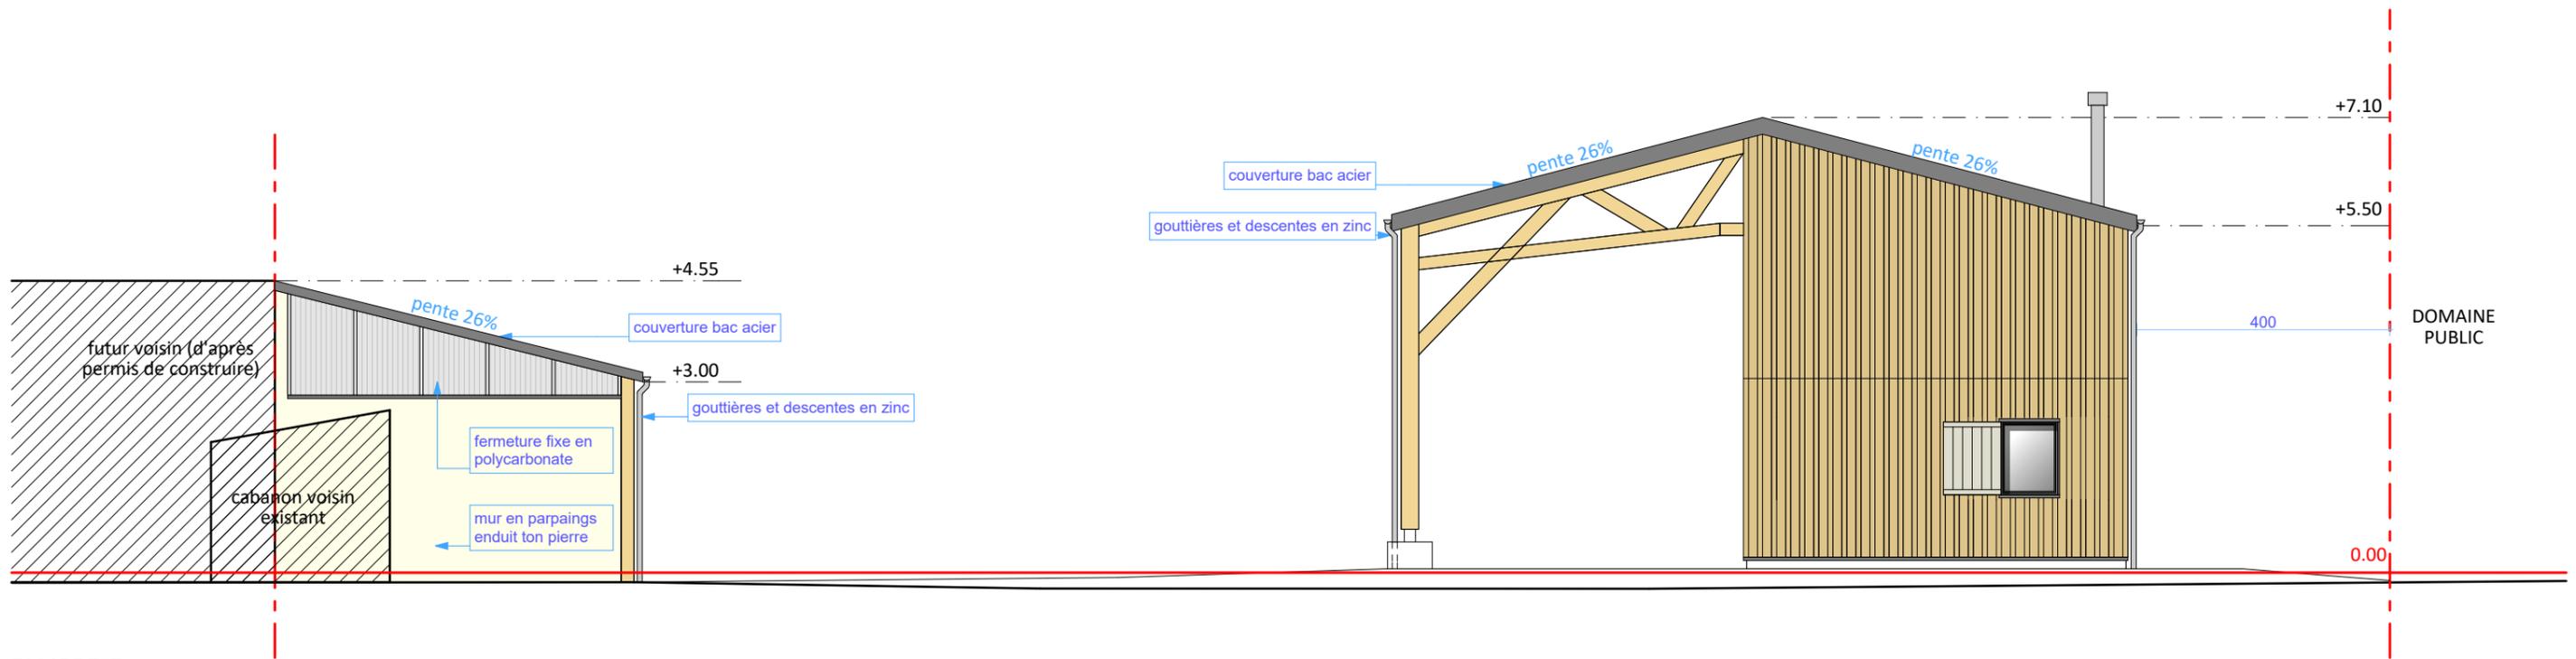

FACADE EST

CONSTRUCTION D'UNE MAISON INDIVIDUELLE AU 6 ALLEE DES LIBELLULES - PLAINE DE TARTIFUME - 79460 MAGNE						
MAÎTRE D'OUVRAGE : PARTICULIER	FACADES OUEST ET EST			LEGENDE	PHASE : PRO	02.3 Date : Échelle : 1/100
	DATE	INDICE	MODIFICATIONS			
Karen BIOLEY et Antoine CONTAMIN Architectes - 14, rue Yver 79000 NIORT k.bioley@architectes.org / antoine.contamin@gmail.com - 06 81 92 73 33 / 06 16 47 97 83						