



FACADE SUD DEPUIS LE JARDIN

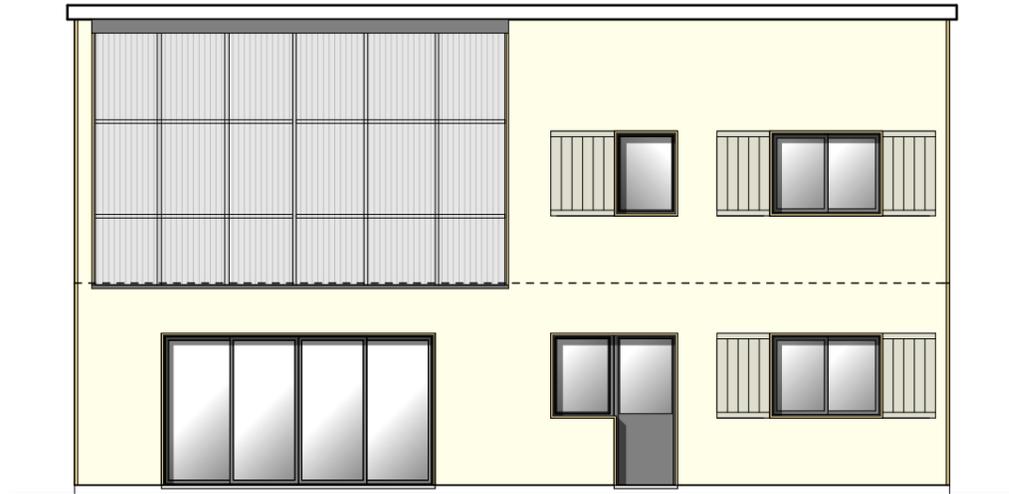

FACADE NORD



FACADE SUD DEPUIS UNE COUPE SUR LE FAITAGE

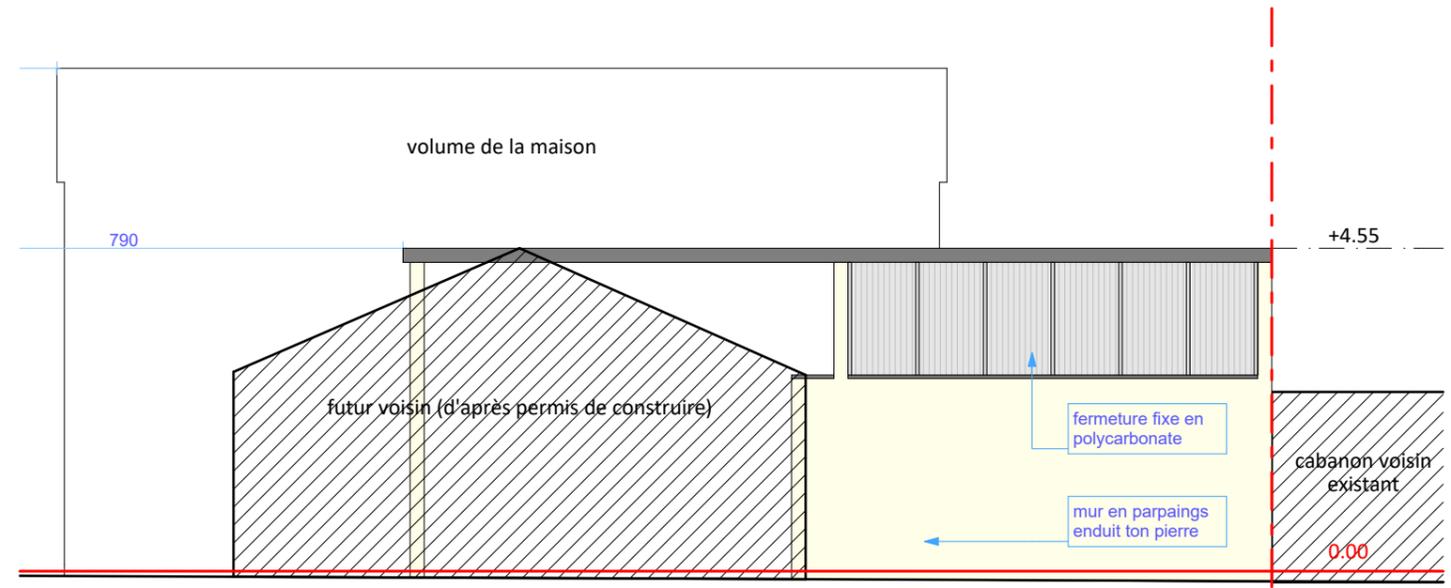

FACADE SUD DEPUIS LA LIMITE DE PARCELLE (ABRI EXTERIEUR)

CONSTRUCTION D'UNE MAISON INDIVIDUELLE AU 6 ALLEE DES LIBELLULES - PLAINE DE TARTIFUME - 79460 MAGNE					
MAÎTRE D'OUVRAGE : PARTICULIER	FACADES SUD ET NORD			PHASE : PRO	02.4 Date : Échelle : 1/100
	DATE	INDICE	MODIFICATIONS	LEGENDE	
Karen BIOLEY et Antoine CONTAMIN Architectes - 14, rue Yver 79000 NIORT k.bioley@architectes.org / antoine.contamin@gmail.com - 06 81 92 73 33 / 06 16 47 97 83					