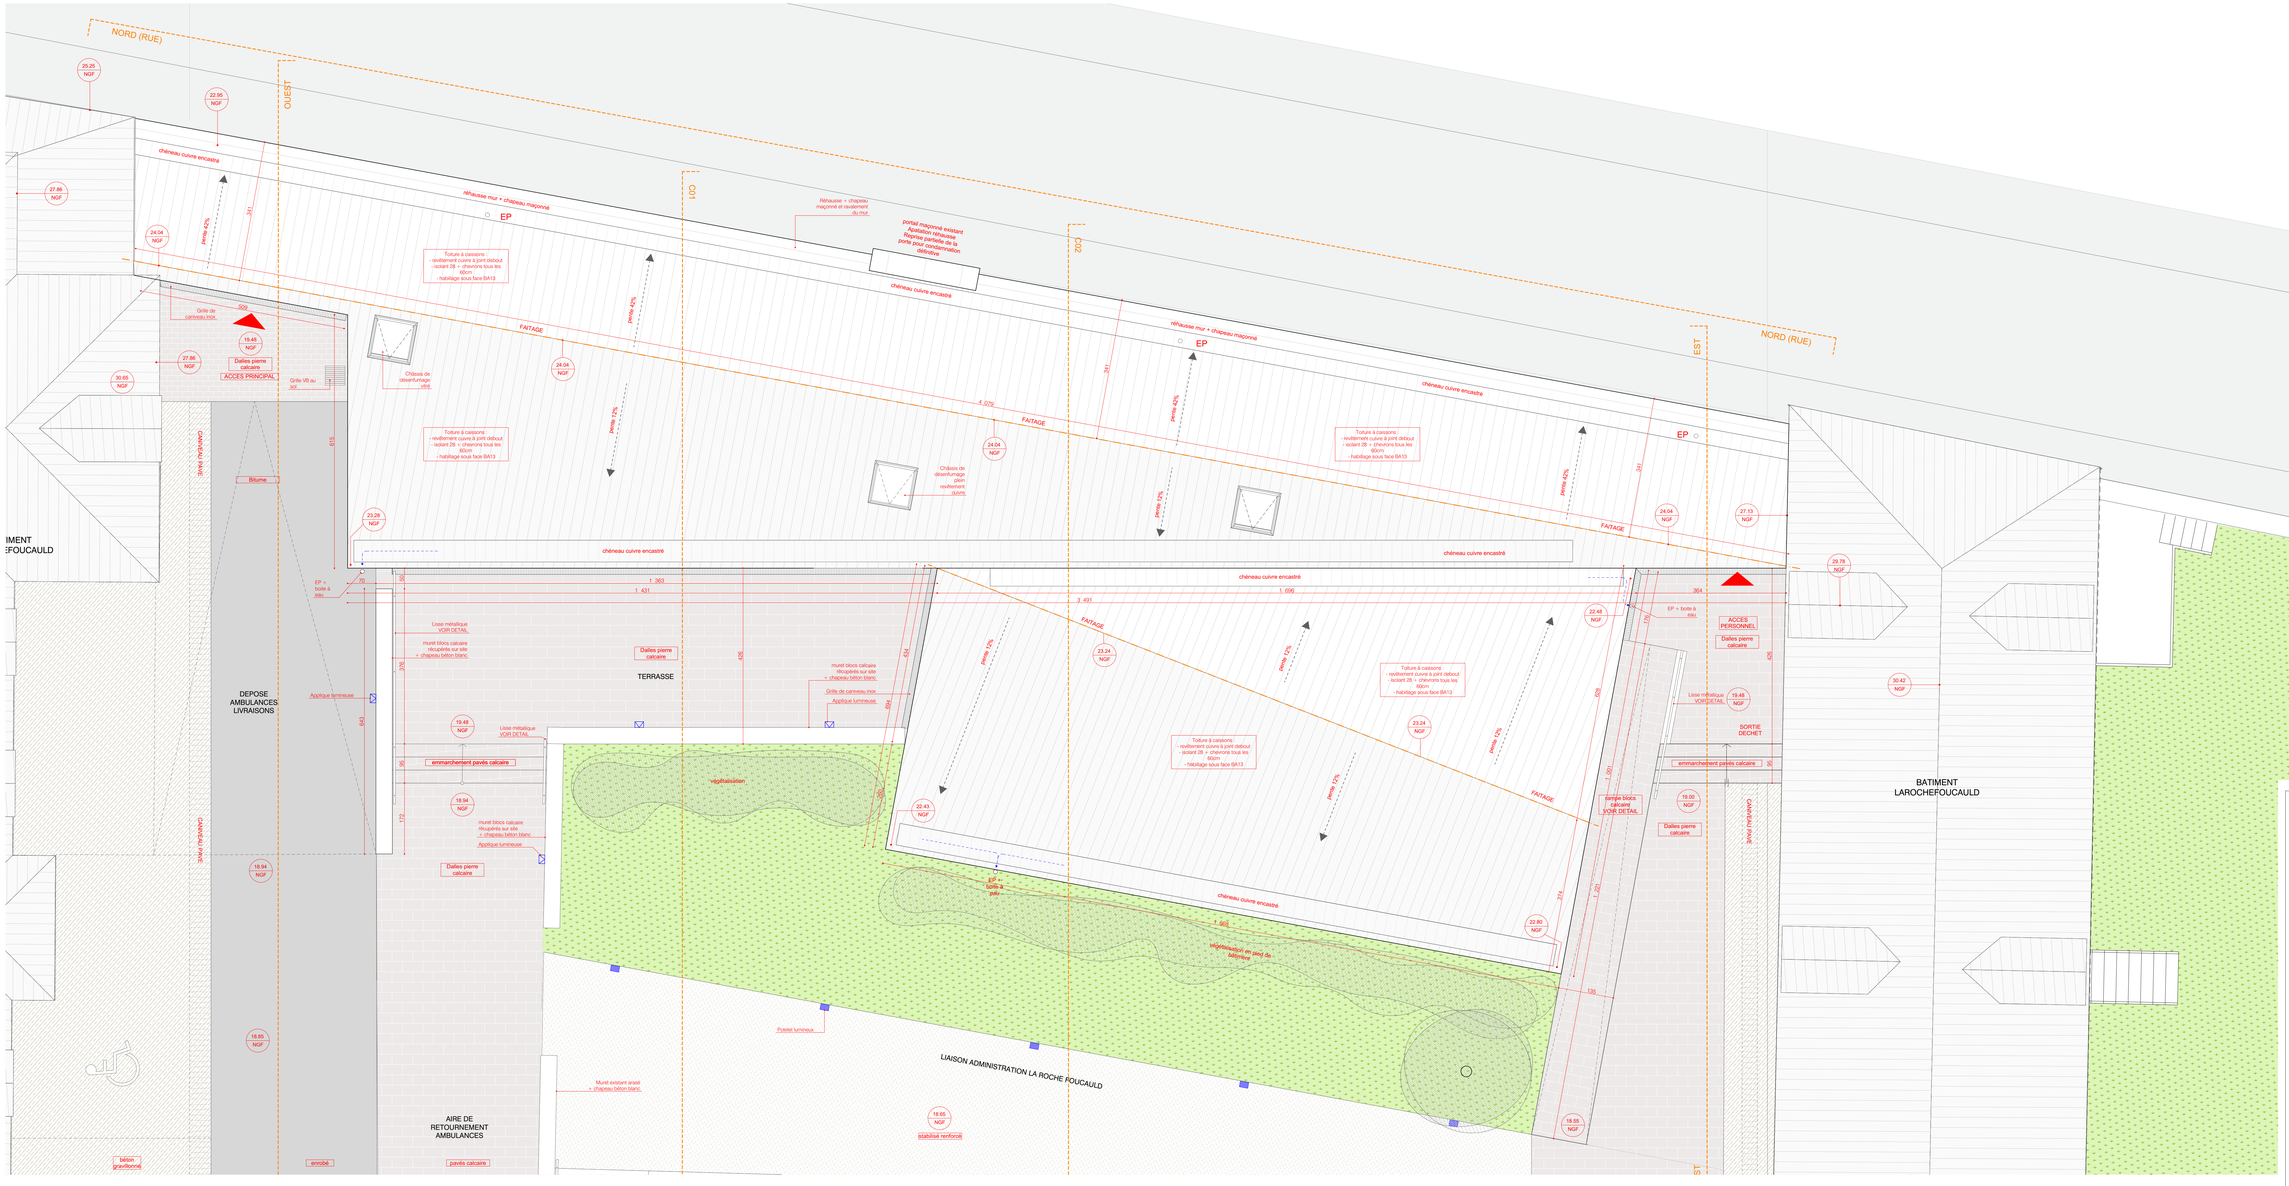

ASSISTANCE PUBLIQUE AP-HP
HOPITAUX DE PARIS
SORBONNE UNIVERSITE

ASSISTANCE PUBLIQUE HÔPITAUX DE PARIS

CREATION D'UNE UNITE DE 12 LITS
Hopital de La Roche Guyon
VAL D'OISE

PHASE DCE

LRG	PLAN DE COUVERTURE		
oct. 2020	création du plan		

BEHAR & FERENCZI agence d'architecture
BEHAR & FERENCZI
70 RUE JOSEPH DE MAISTRE PARIS 75018
TEL : 01 42 29 49 40 - archi@beharferenczi.com

BEMING
Agence Ile-de-France Paris-Saclay
3, av. de la Baltique
91140 Villebon s/ Yvette
01.69.07.77.48 www.beming.net

Groupe Qualiconsult
QUALICONSULT
24 rue des Petites Ecuries 75010 PARIS
01.55.33.14.74 -paris.qc@qualiconsult.fr

Octobre 2020	1:50	LRG02.2		A