
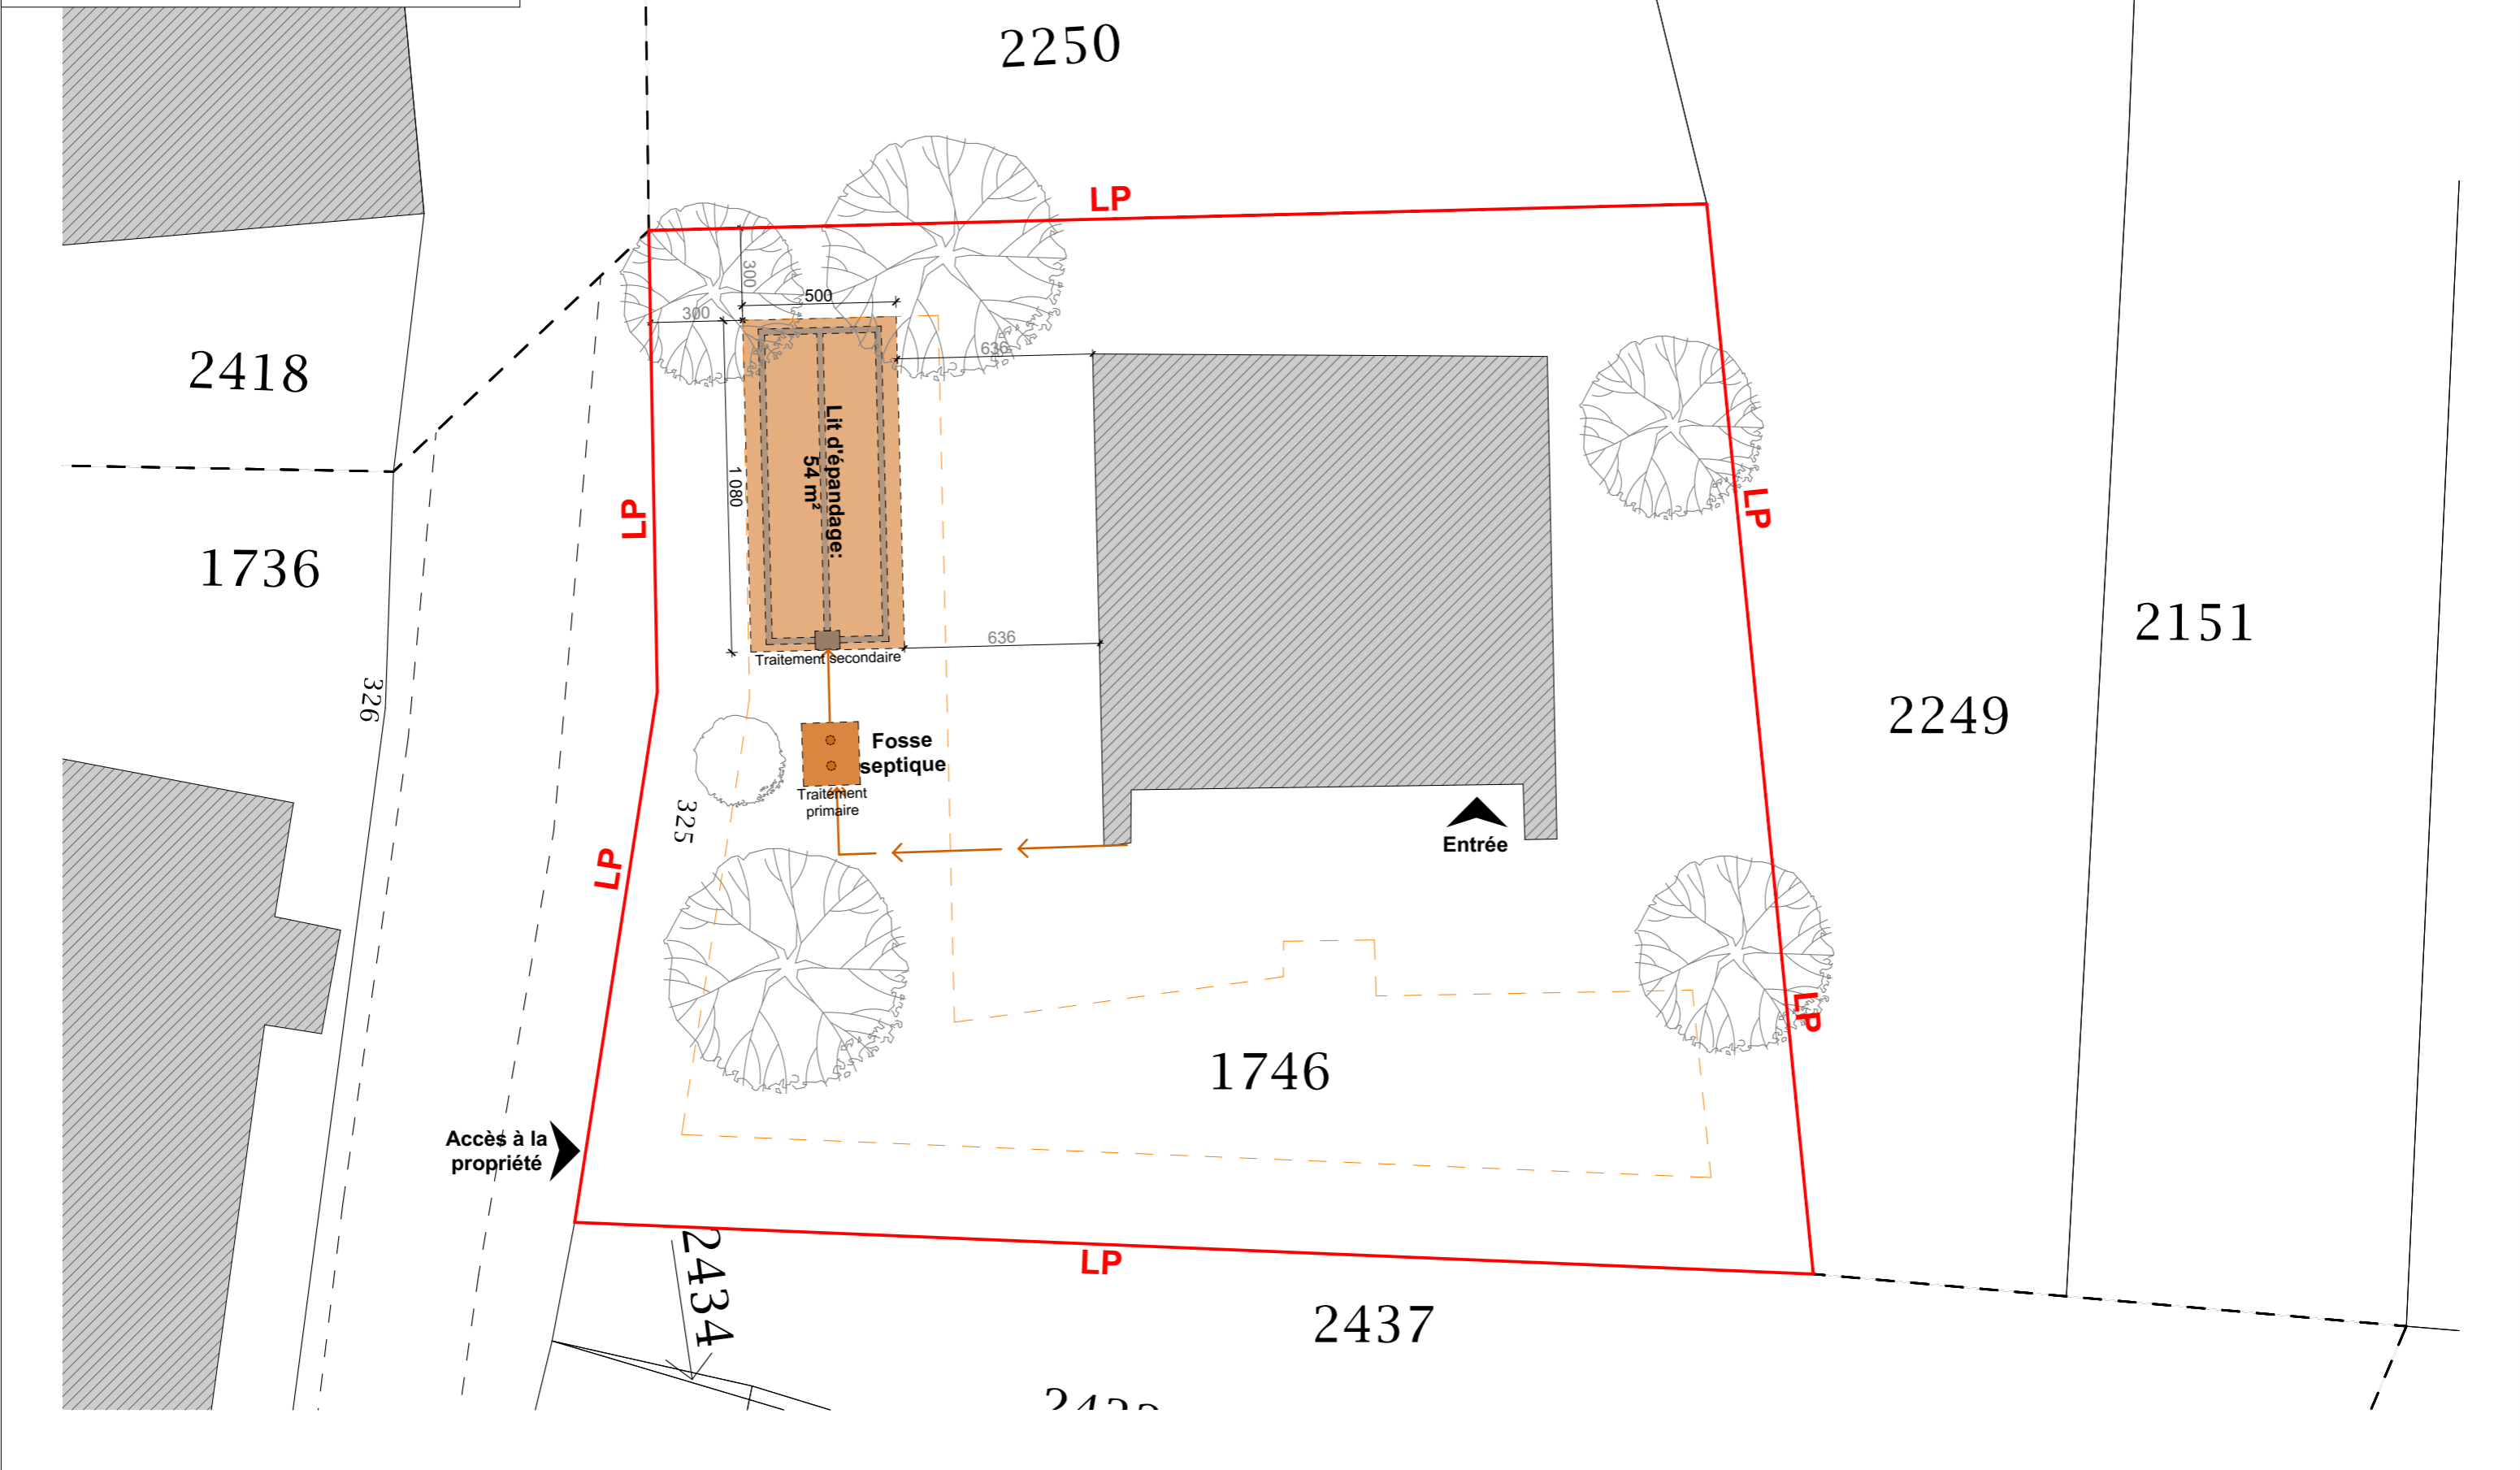


LEGENDE:

→ Réseau EU

Les autres réseaux ne sont pas modifiés par le projet

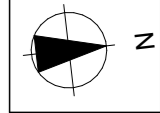

nbo
ARCHITECTES ASSOCIÉS

Nelly Guyot
Architecte DE
Bernard Vaudaux-Ruth
Architecte DPLG
Olivier Poulet
Architecte DE

Maître d'ouvrage:

N° de projet :
272

Format :
A3

RÉNOVATION D'UNE GRANGE

Les documents annexés à la présente demande, sont des documents administratifs. Ils ne peuvent en aucun cas servir à l'exécution des travaux. Tous les détails devront être confirmés par les titulaires de chaque lot. Toutes modifications et/ou reproductions du projet devront faire l'objet d'une demande écrite auprès de l'auteur du projet.

Date :
08/09/2020

Révision:

DP
PLAN SOMMAIRE

N° de plan: DP - 09

Ech. : 1:200/ème