


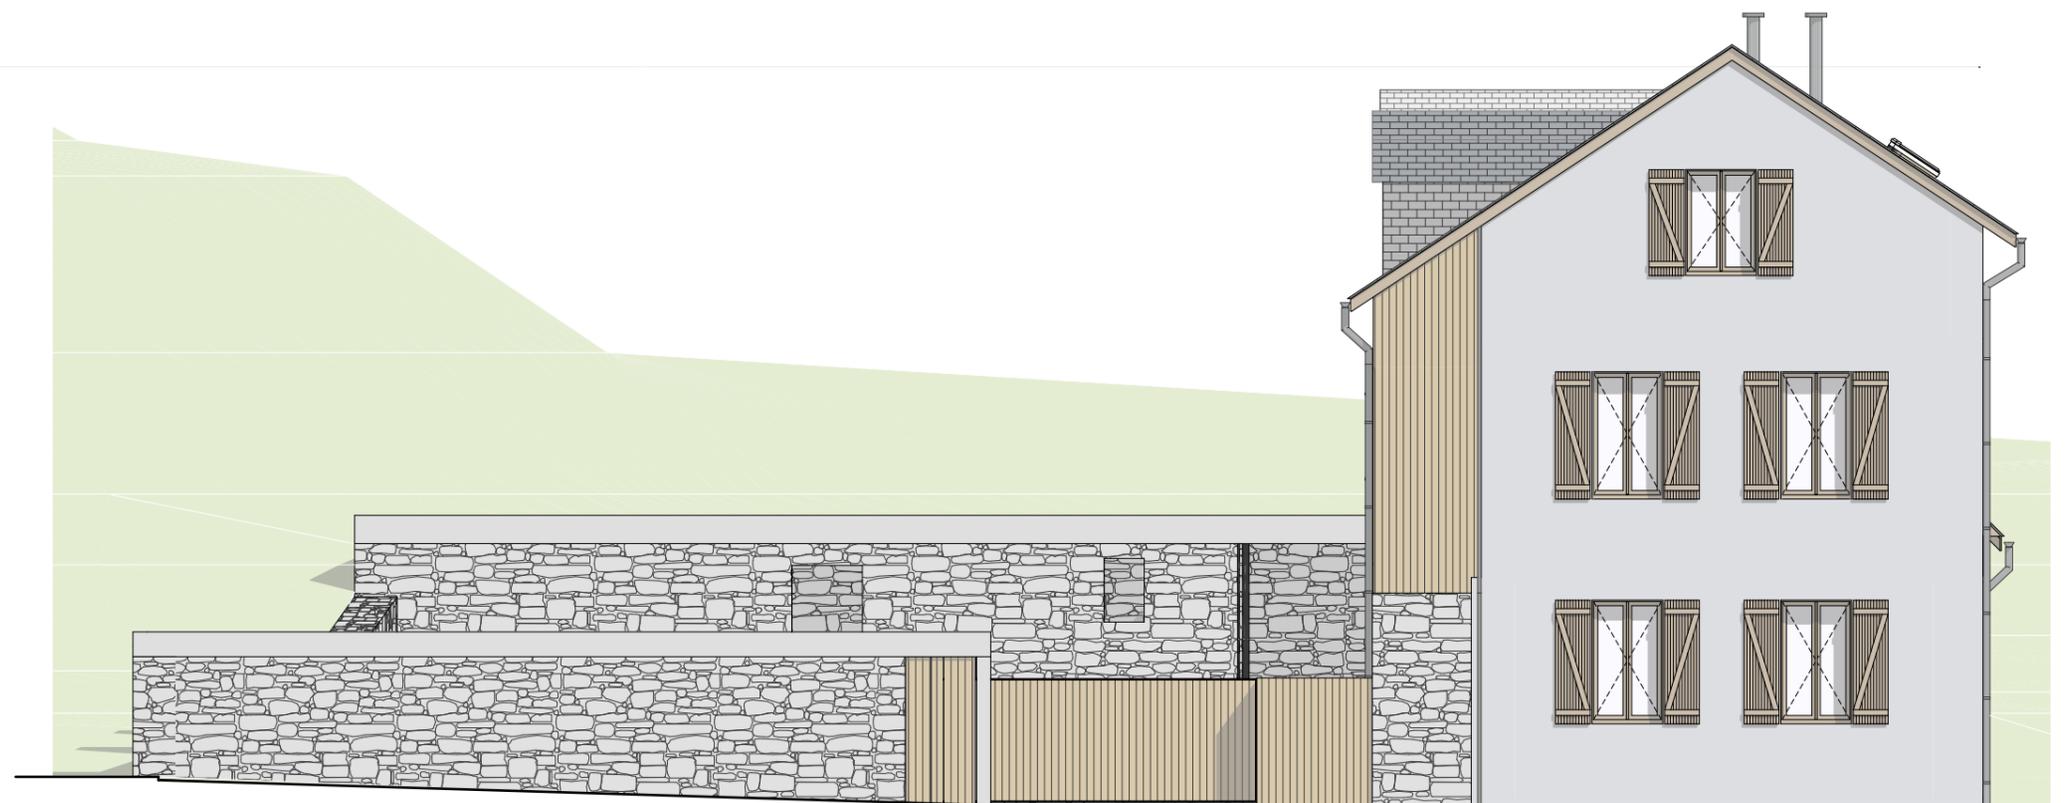

Façade SUD - Projet



Façade EST
Projet