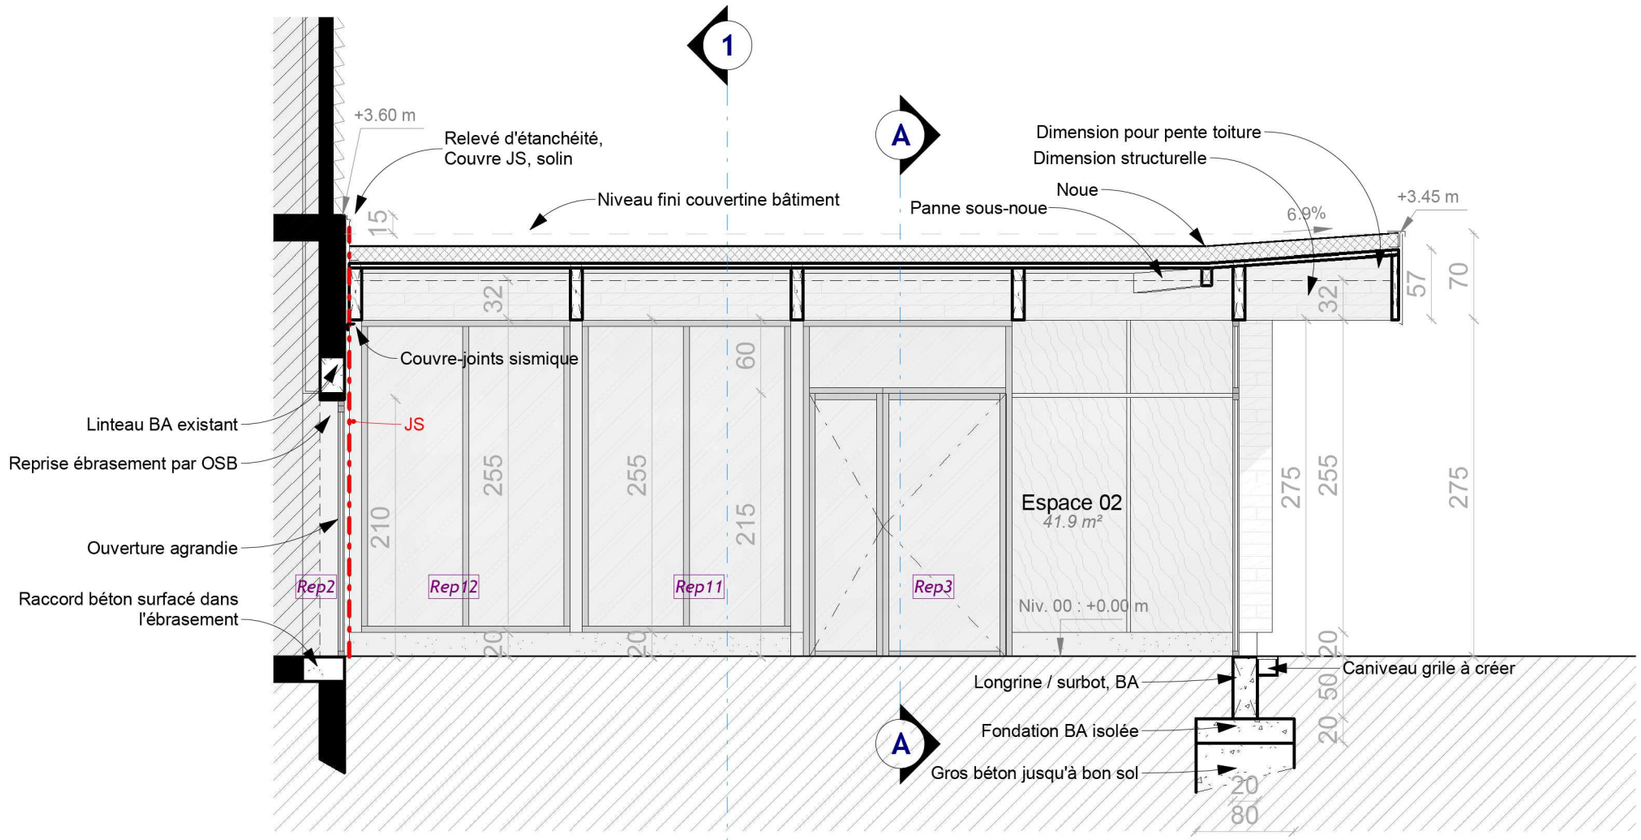

Coupe CC

Ech : 1 : 50

Adresse du projet	DÉSIRS D'ESPACES ARCHITECTES RENNAIS 54 Bd Villebois Mareuil 35000 RENNES tél : 02.99.32.22.16 smoulin@desirsdespaces.fr	ESS CARGO - Extension de la Maison des Etudiants	Coupe	DCE 06
Maitre d'ouvrage		Ech : 1 : 50	Date : 22/09/2021	DCE