


Elévation Est - DCE

Ech : 1 : 50

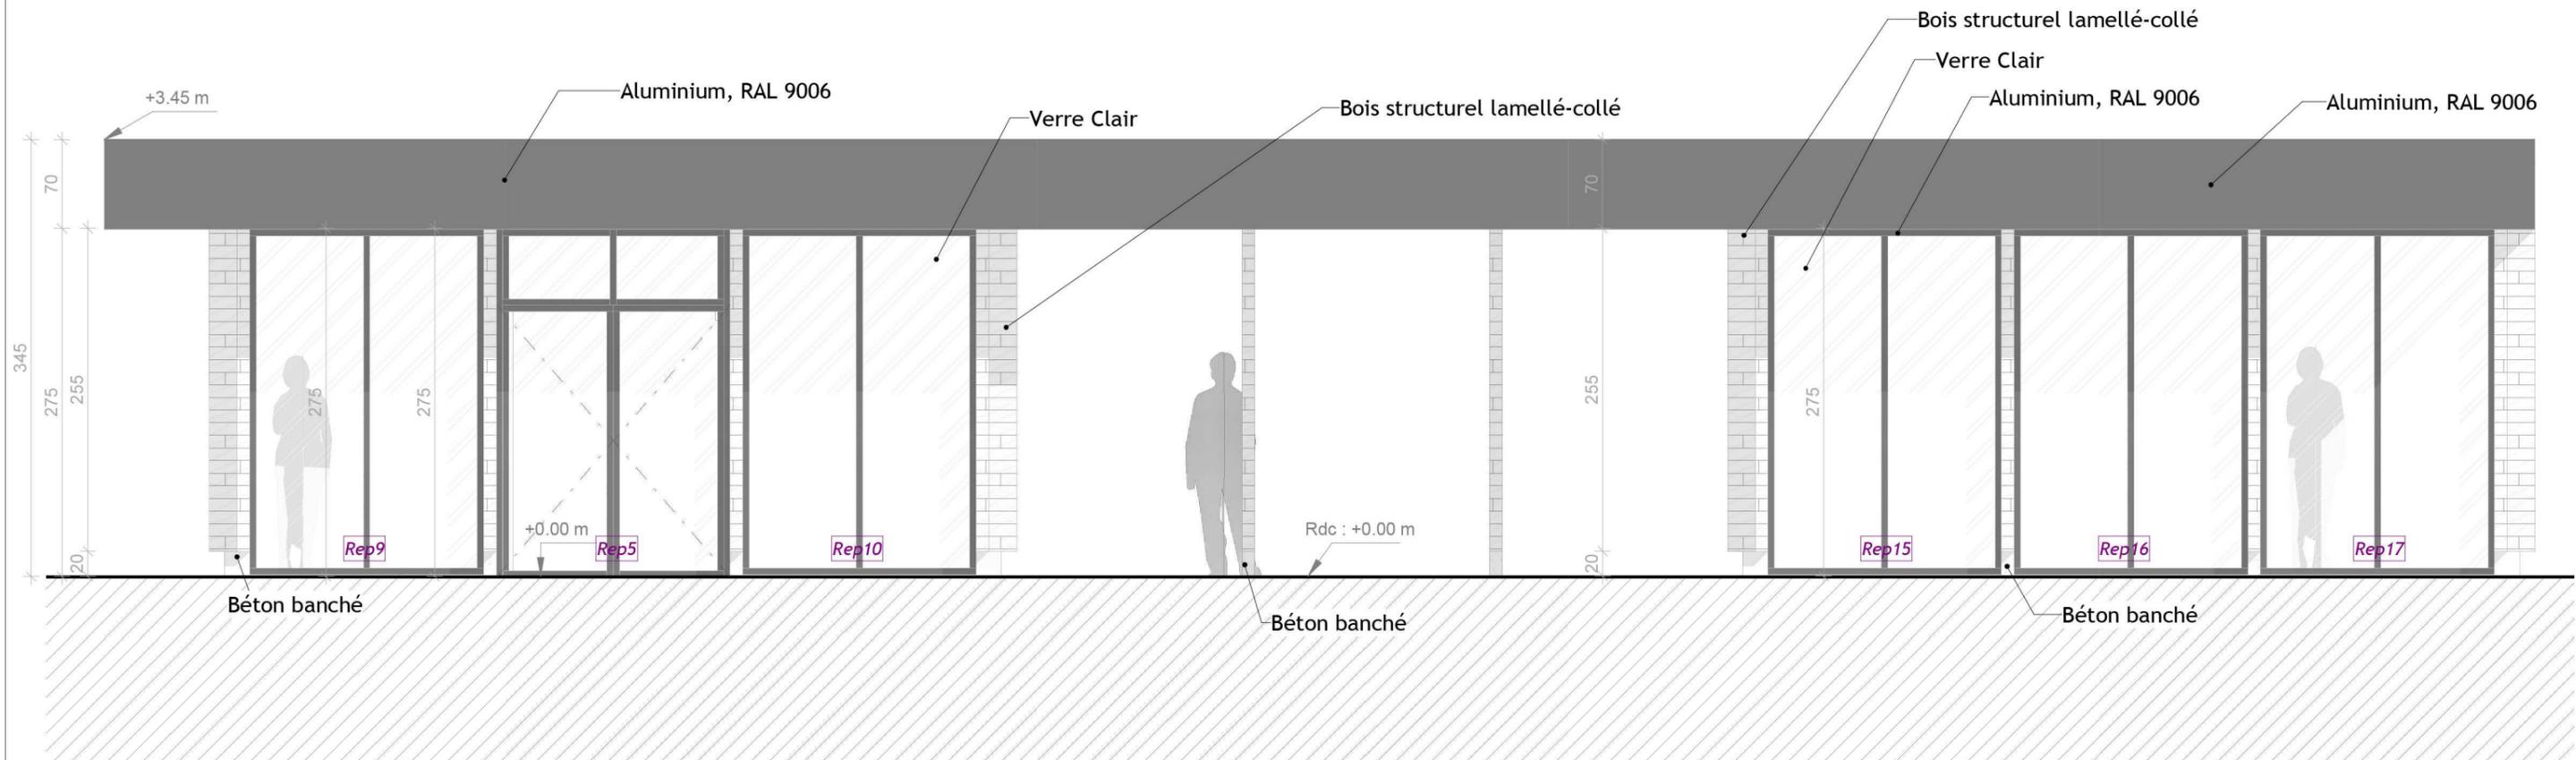

Adresse du projet	 <p>DESIRS D'ESPACES ARCHITECTES RENNAIS</p>	<h2>ESS CARGO - Extension de la Maison des Etudiants</h2>	Elévation	<h1>DCE 07</h1>
Maitre d'ouvrage			<p>54 Bd Villebois Mareuil 35000 RENNES tél : 02.99.32.22.16 smoulin@desirdespaces.fr</p>	