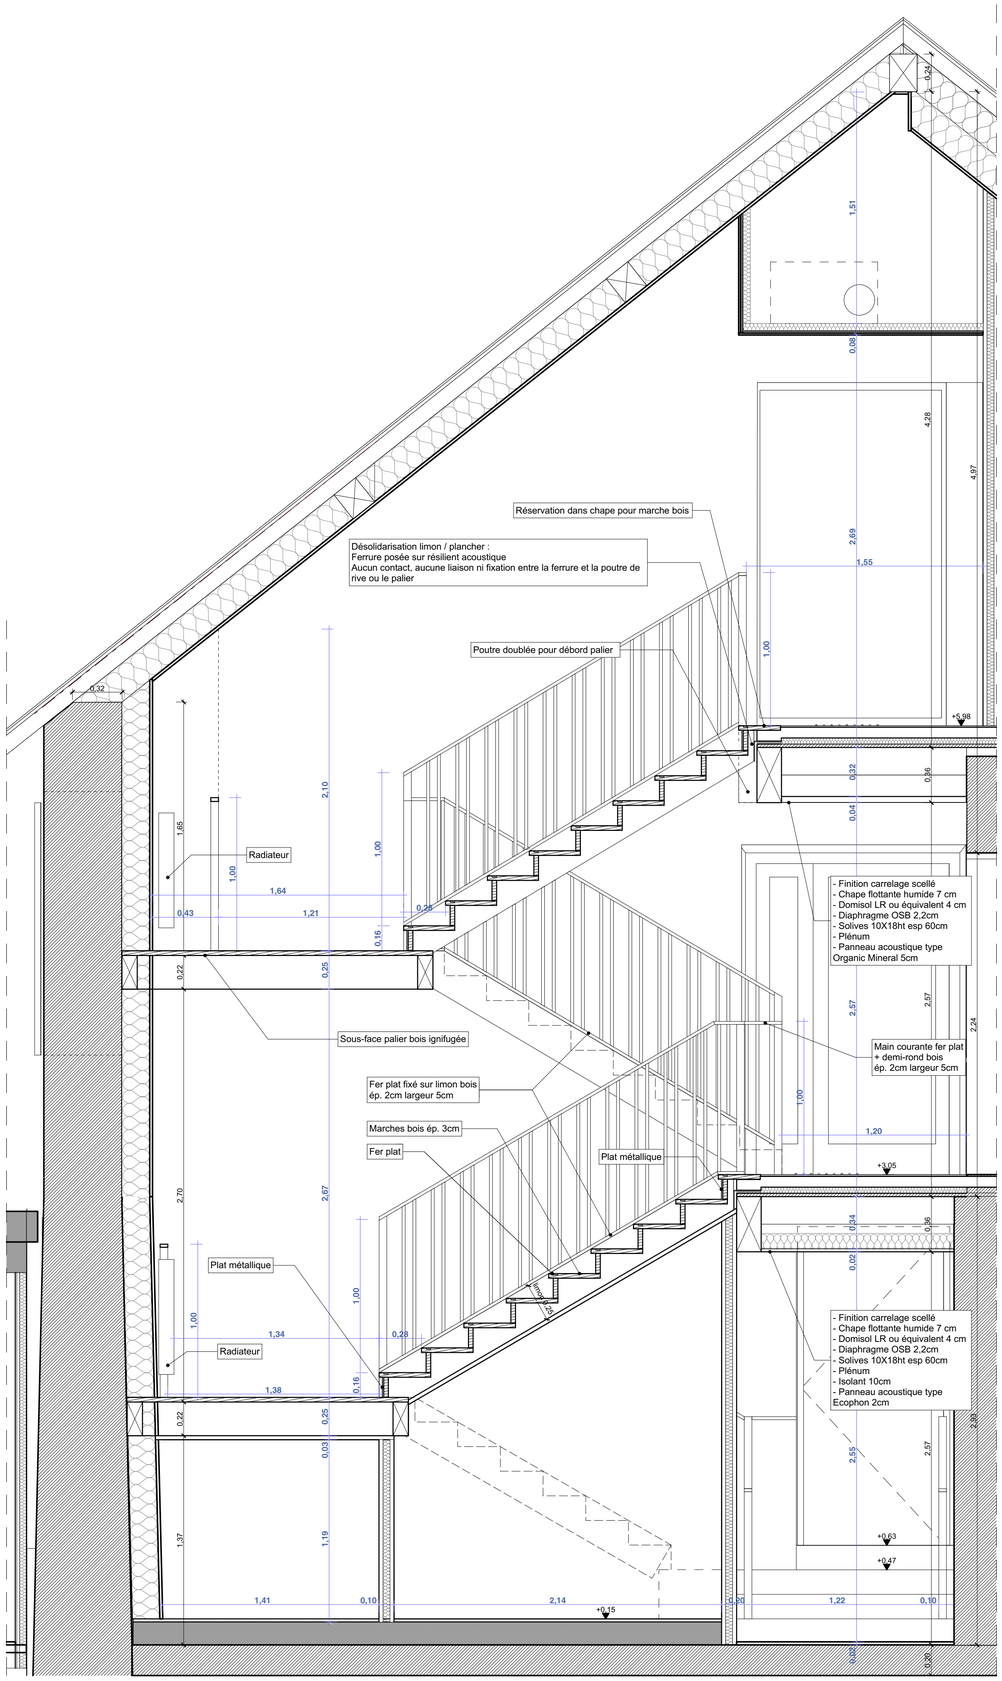

N

10 50 100 cm

RESTRUCTURATION ET EXTENSION DE L'ÉQUIPEMENT COMMUNAL

ST JEAN LE VIEUX (38)

MAÎTRISE D'OUVRAGE

MAÎTRE D'OUVRAGE
COMMUNE DE ST JEAN LE VIEUX
L'ÉGLISE
38420 SAINT-JEAN-LE-VIEUX
TEL 04 76 77 11 35
MAIRIE@SAINTJEANLEVIEUX.FR

CONTRÔLE TECHNIQUE
APAVE
16 AV de GRUGLIASCO
38431 ÉCHIROLLES
TEL 04 76 33 33 33
FAX 04 76 22 73 31
MAIL NOEL.RIBIER@APAVE.COM

COORDINATEUR SPS
NOM
ADRESSE
38000 VILLE
TEL 04 00 00 00 00
FAX 04 00 00 00 00
MAIL ADRESSE@EMAIL.FR

MAÎTRISE D'ŒUVRE

ARCHITECTE MANDATAIRE
RIGASSI ET ASSOCIÉS ARCHITECTES
12 AV JEAN PERROT
38100 GRENOBLE
TEL / FAX 04 76 47 11 72
CONTACT@RA2.FR

PAYSAGISTE
ATELIER VERDANCE
12 RUE AMPERE
38000 GRENOBLE
TEL 04 76 21 58 21
VERDANCE@FREE.FR

BET ACOUSTIQUE
ACOUSPHÈRE
BOURBIÈRE
73000 LES MOLLETTES
TEL 06 81 68 22 24
INFO@ACOUSHPERE.COM

BET STRUCTURE - SORAETEC
LE RAYON VERT
2, RUE DE LA VISCOSE
38130 ÉCHIROLLES
TEL 04 76 49 09 17
FAX 04 76 70 12 67
SORAETEC@WANADOO.FR

ECONOMISTE
IDE DE PROJET
3 RUE MARYSE BASTIE - GRENOBLE AIR PARC
38590 ST ETIENNE DE ST GEOIRS
TEL 04 76 55 55 05
FAX 04 76 65 78 05
FGAUTIER@IDE2PROJET.FR

BET VRD
VERDI
10 CHEMIN DE PRE CARRE - INOVALLEE
38240 MEYLAN
TEL 04 76 04 04 40
FJOGUET@VERDI-INGENIERIE.FR

BET FLUIDES - AGENCE DES FLUIDES
CENTRE COMMERCIAL DU CHATEAU
RUE MASSENET
73160 COGNIN
TEL / FAX 04 79 69 80 09
CONTACT@ADF.COOP

PLANS ARCHITECTE	8
Coupe DD	DCE
ECHELLE : 0/00	INDICE : A
DATE : 04/09/2020	DESSIN :

04/09/2020	Première édition