




coupe DD'

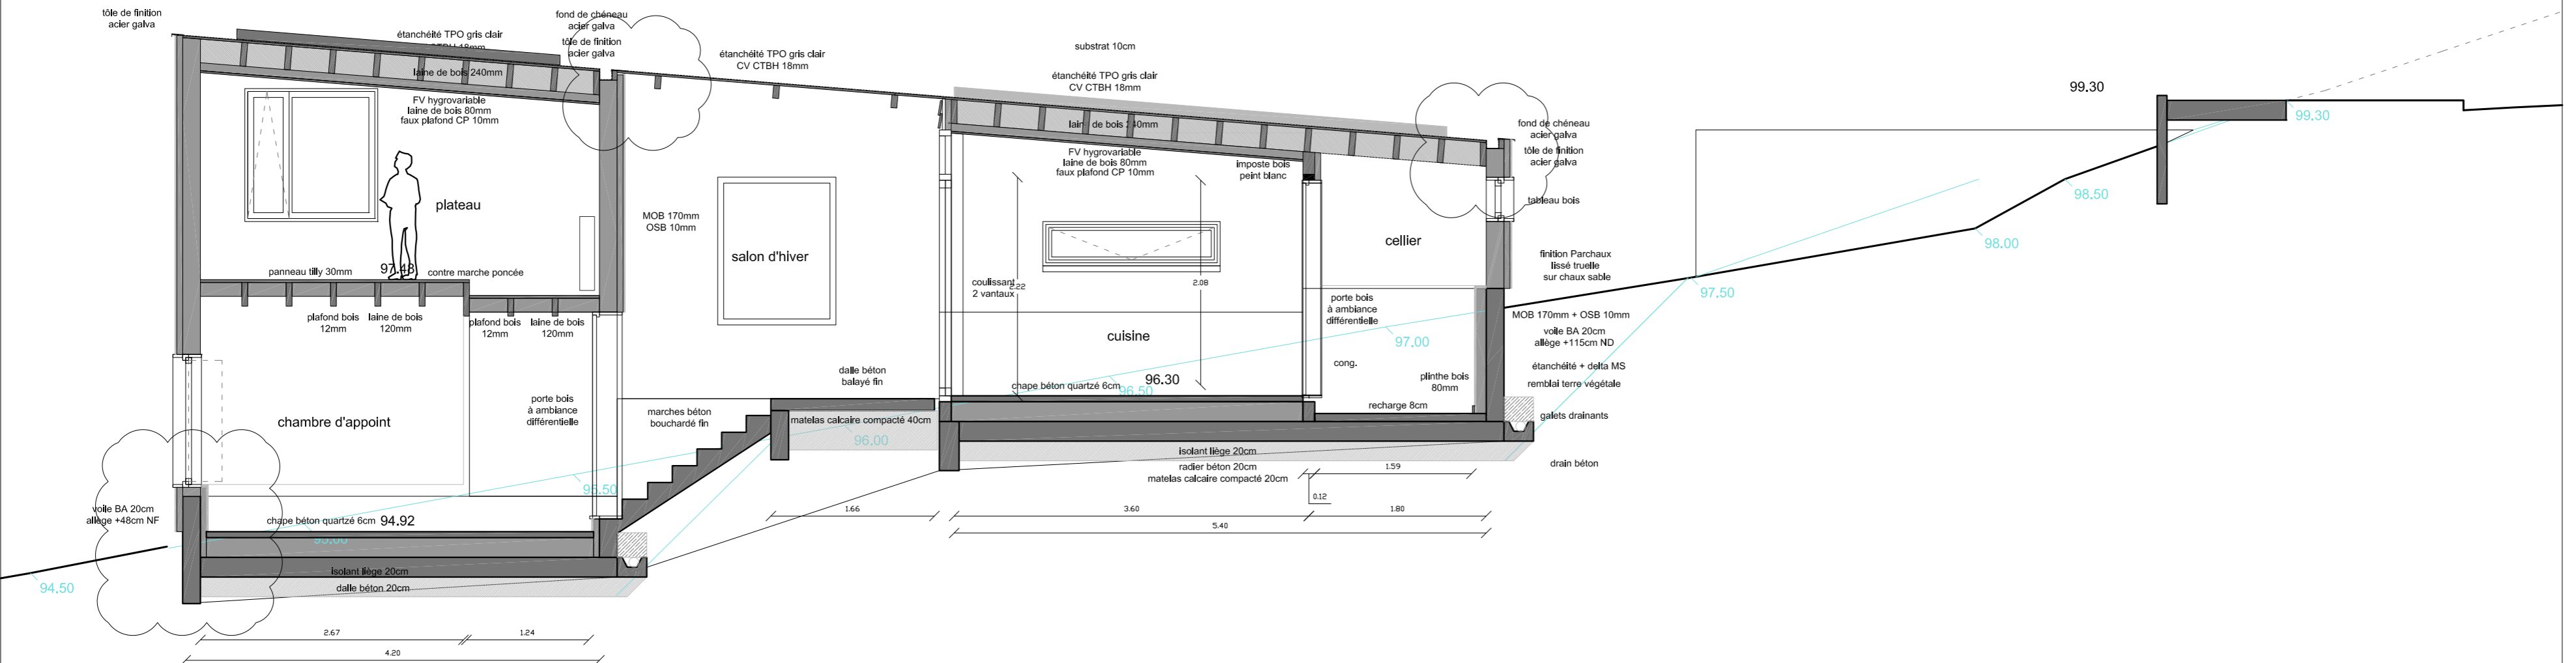


coupe CC'

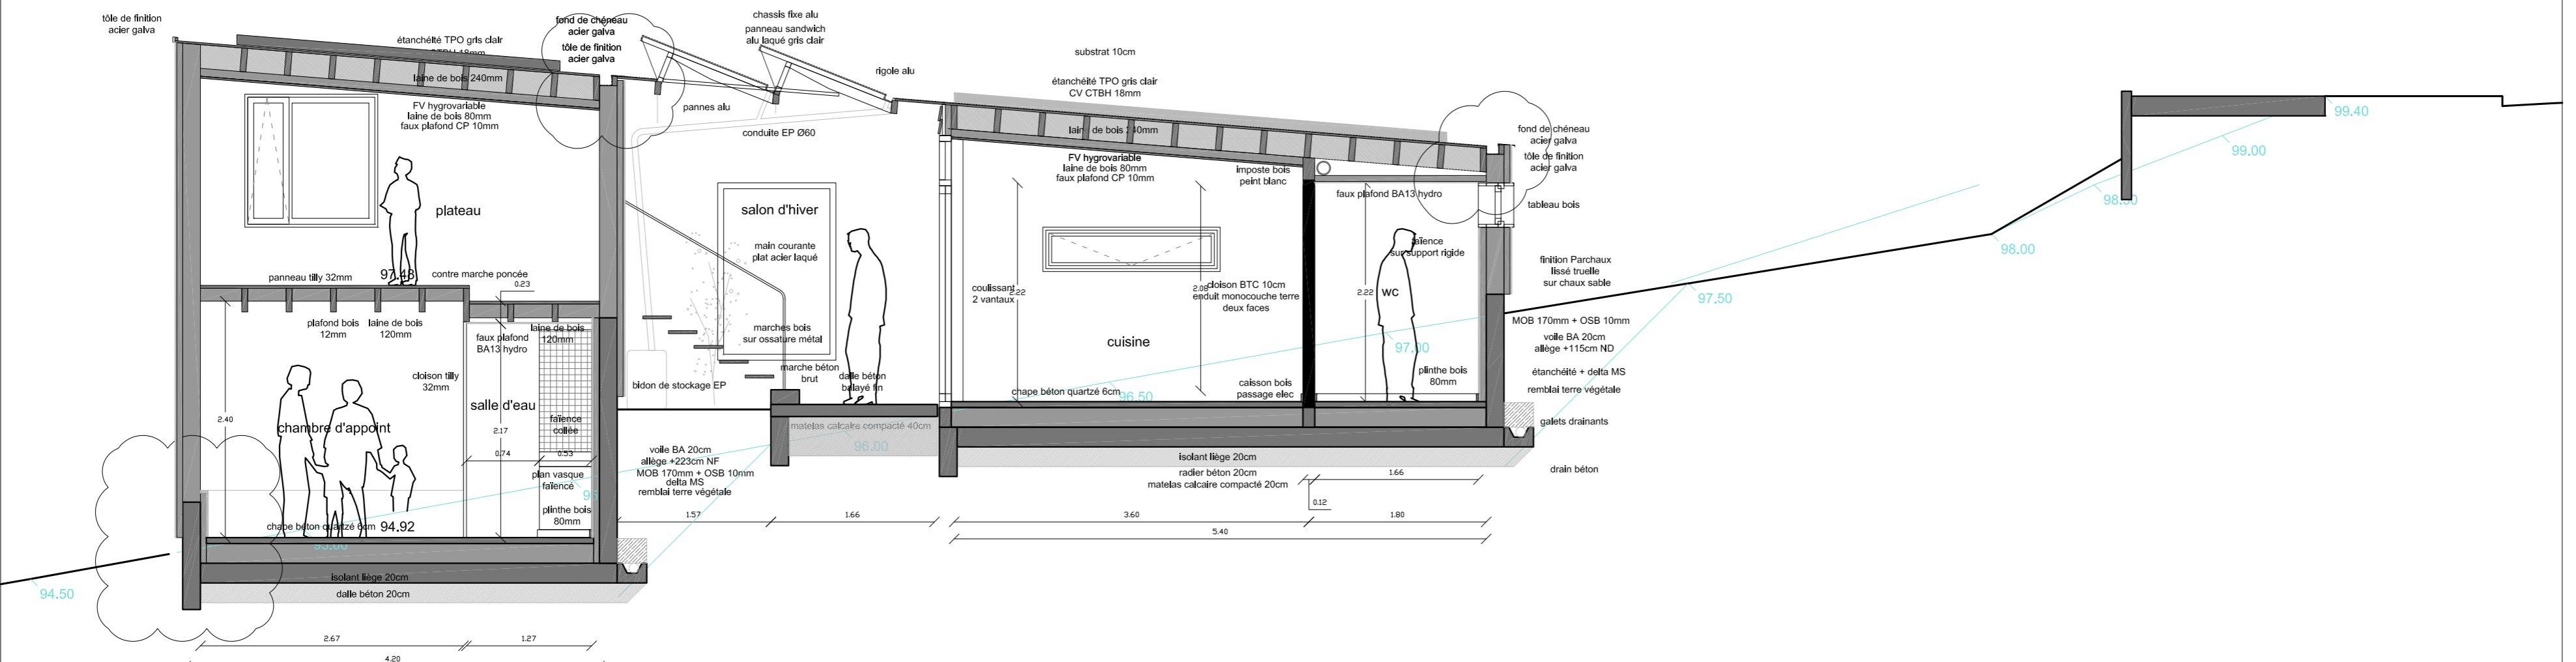

coupe BB'

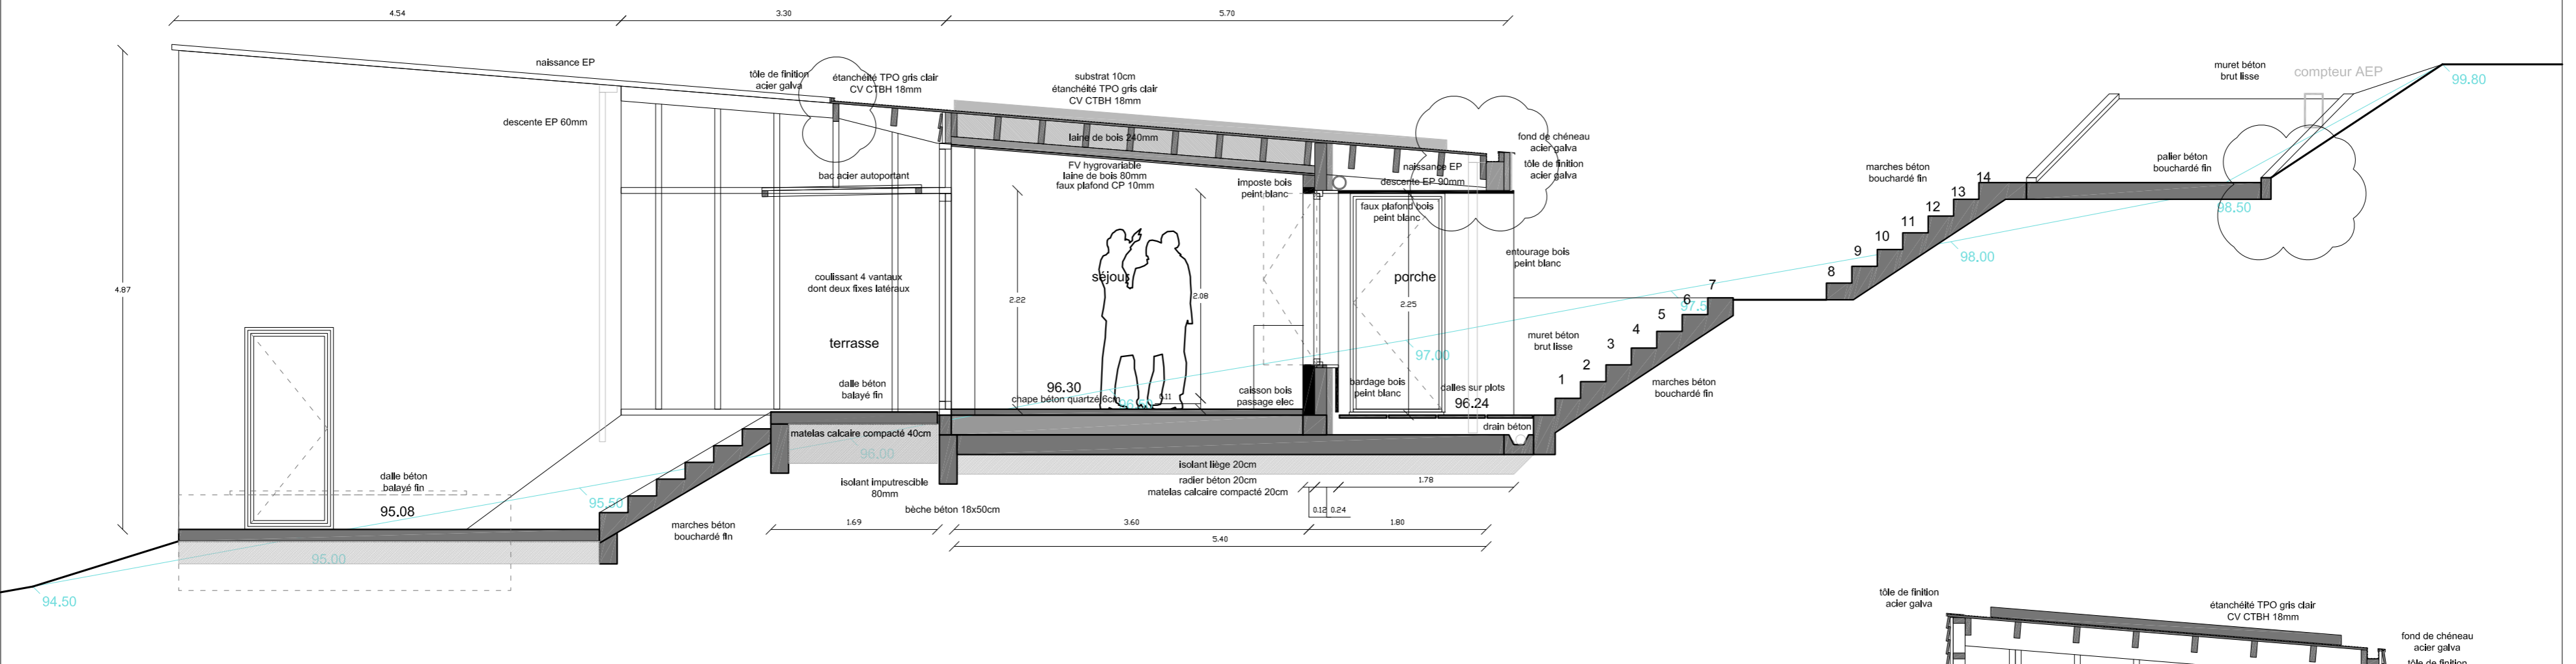

coupe AA'

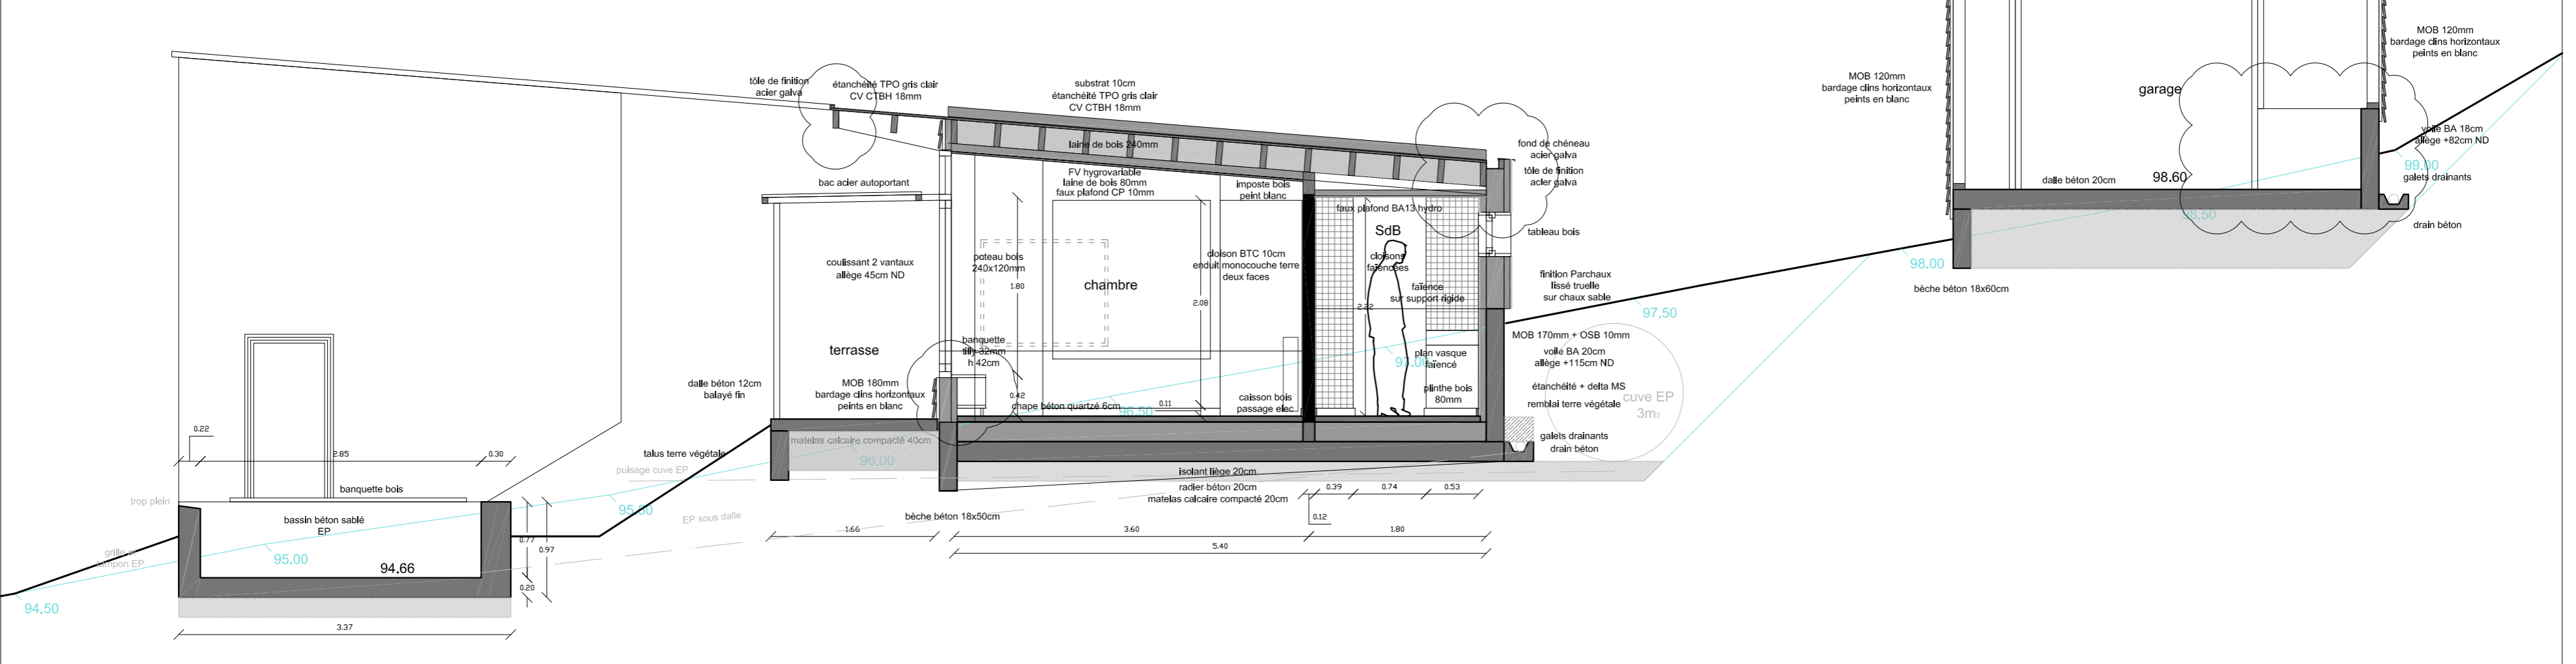

0233
 Maison à objectif passif
 à LÉQUILLIC-DE-1, AÛCHES

Maîtrise d'ouvrage
 Mme Elisabeth Mérieux

DET
 septembre 2016

Maîtrise d'oeuvre
 dauphins 180

Client privé
 81 route de L'Étang
 35000 AÛCHES
 T. +33(0) 333 533 376

Architectes
 81 route de L'Étang
 35000 AÛCHES
 T. +33(0) 333 533 376

DET Enrichissement
 8 Rue André Berthelot - CS 20005
 35000 AÛCHES
 T. +33(0) 333 533 376
 contact@detingenierie.com

Titre du document
 coupes
 Échelle 1/50°
 Date 29/09/16

Révisions
 Commentaires

Le document est la propriété de l'architecte. Il est communiqué à titre informatif et ne constitue pas un contrat. Toute réimpression ou utilisation non autorisée sans la permission écrite de l'architecte est formellement interdite.