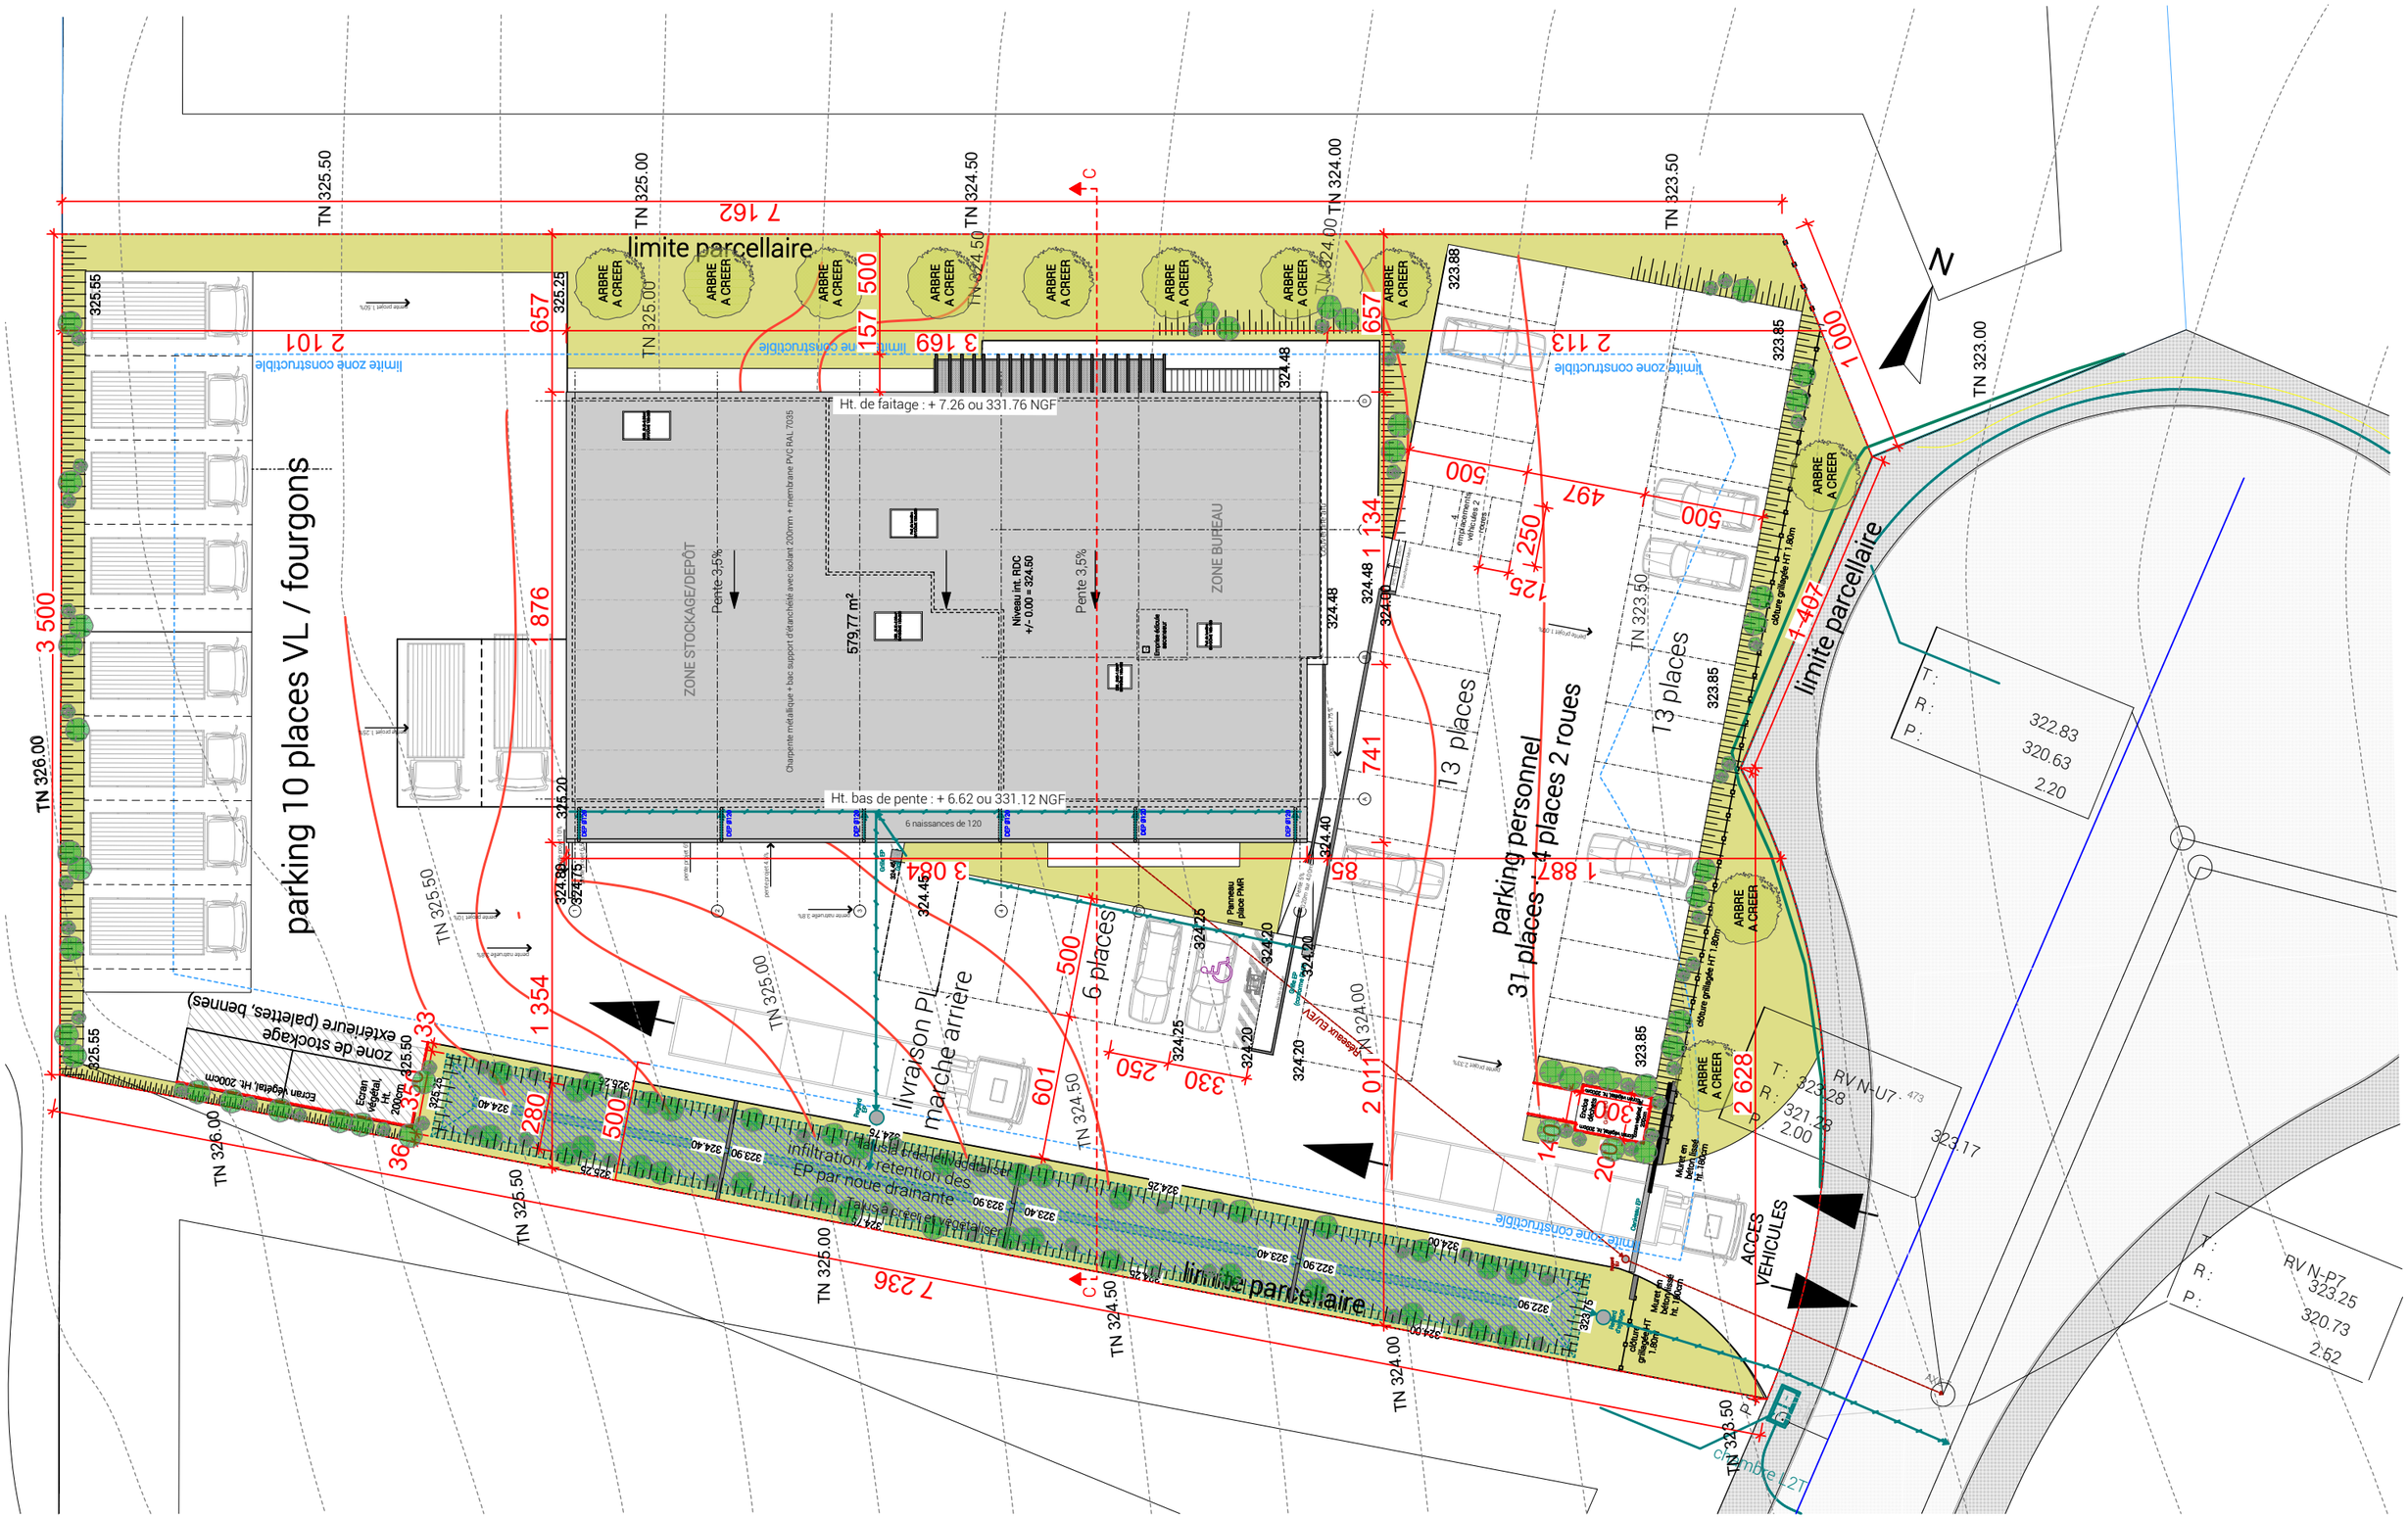

Document :	N° doc :	Phase :	N°Dossier :	Projet :	Maître d'ouvrage :	Maître d'oeuvre :
PLAN DE MASSE	PRO.02	PRO/DCE	2020_263	**Construction d'un bâtiment de bureaux et dépot** lotissement les Essarts Nord la grande pièce 87 280 LIMOGES		**OX Architectures** 5 Avenue Antoine de Saint-Exupéry, PAE Ocealim, 87 270 COUZEIX *T: 05 55 34 46 57; F: 05 55 34 27 85*
	Echelle : 1:250		Date : 15/10/2021			