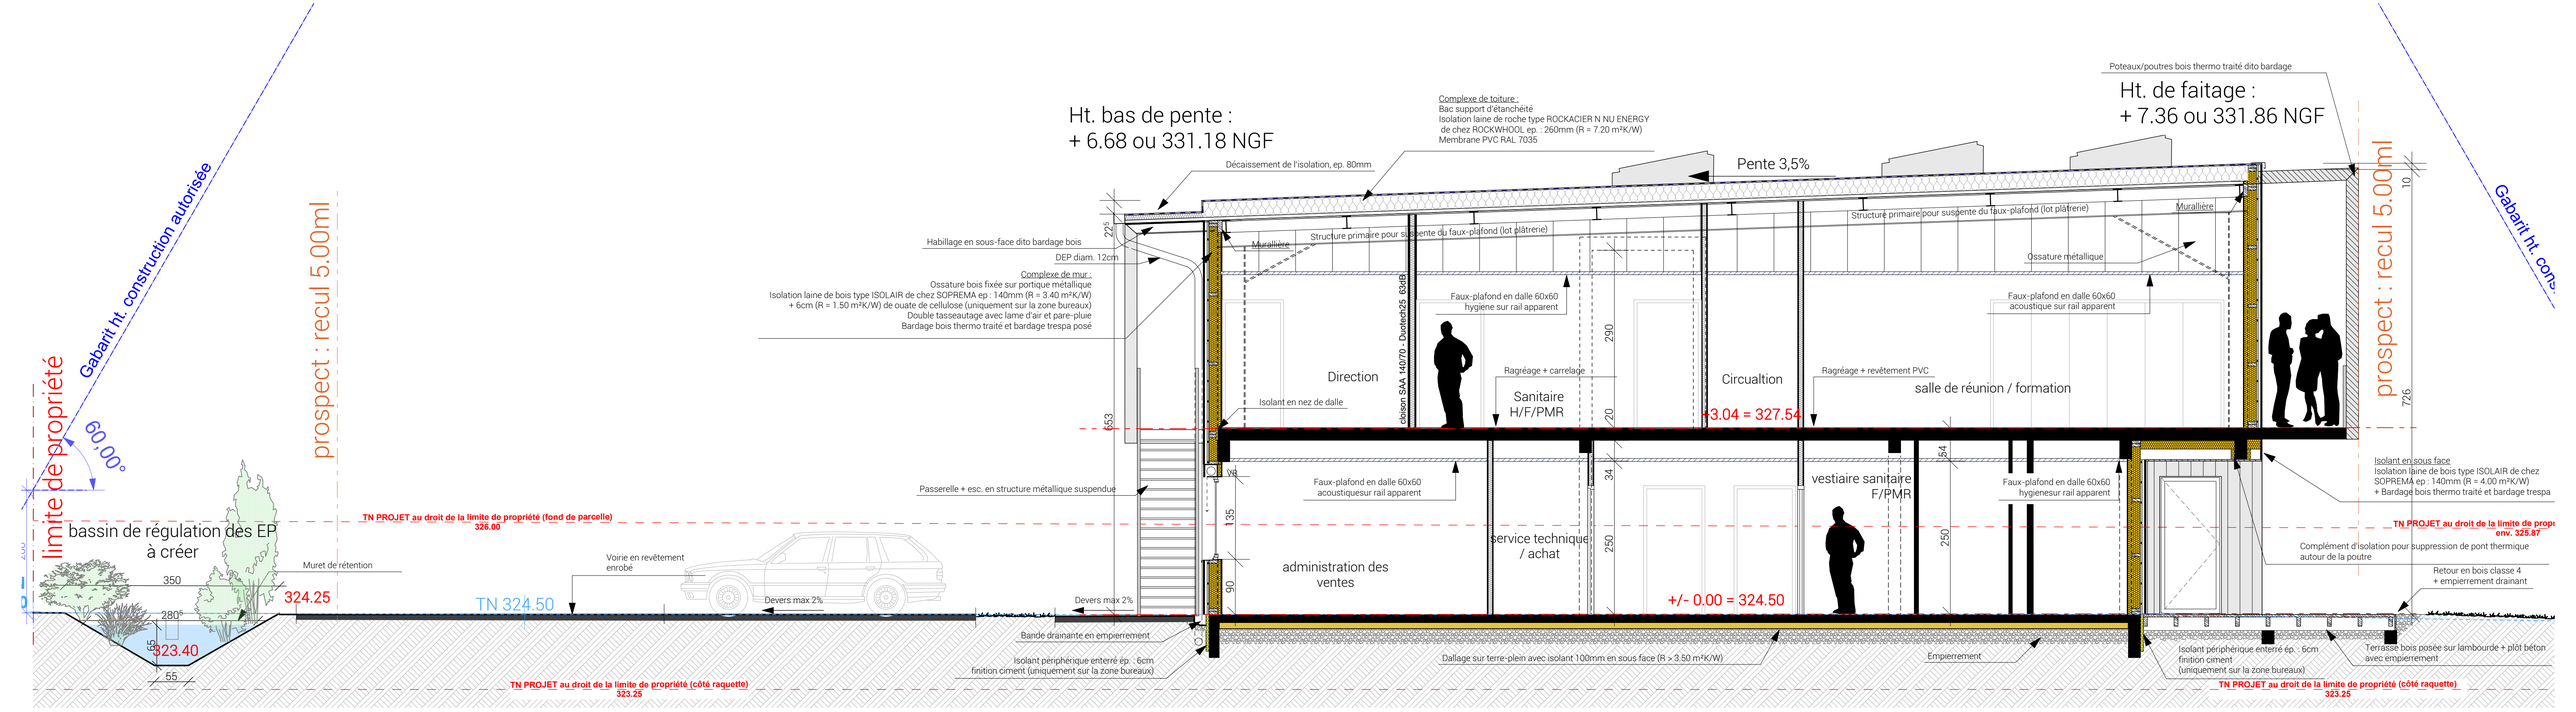

COUPE A

COUPE A

Document :	*N° doc :* PRO.14	*Phase :* **PRO/DCE**	*N°Dossier :* 2020_263	*Projet :* **Construction d'un bâtiment de bureaux et dépot** lotissement les Essarts Sud la grande pièce 87 280 LIMOGES	*Maître d'ouvrage :*
	Echelle : 1:50		*Date :* 13/10/2021		*Maître d'oeuvre :* **OX Architectures** 5 Avenue Antoine de Saint-Exupéry, PAE Ocealim, 87 270 COUZEIX *T: 05 55 34 46 57; F: 05 55 34 27 85*